IRIDE Aggiornamento documentale
N. 1441

LEGENDA
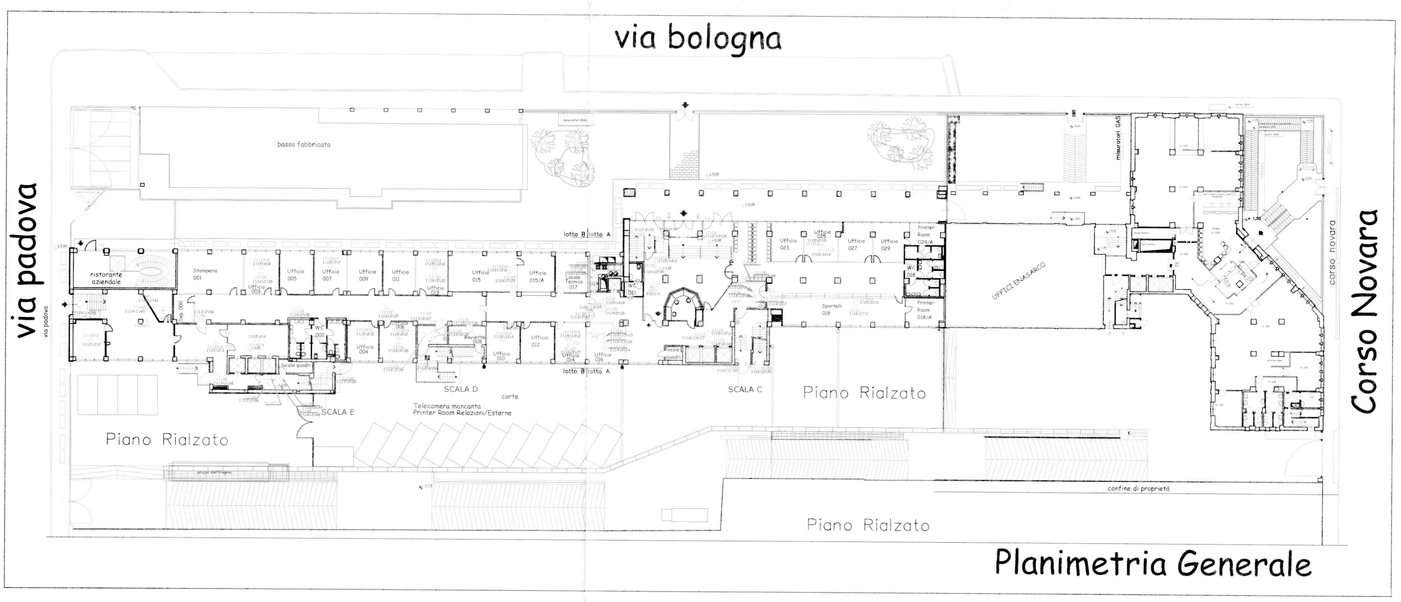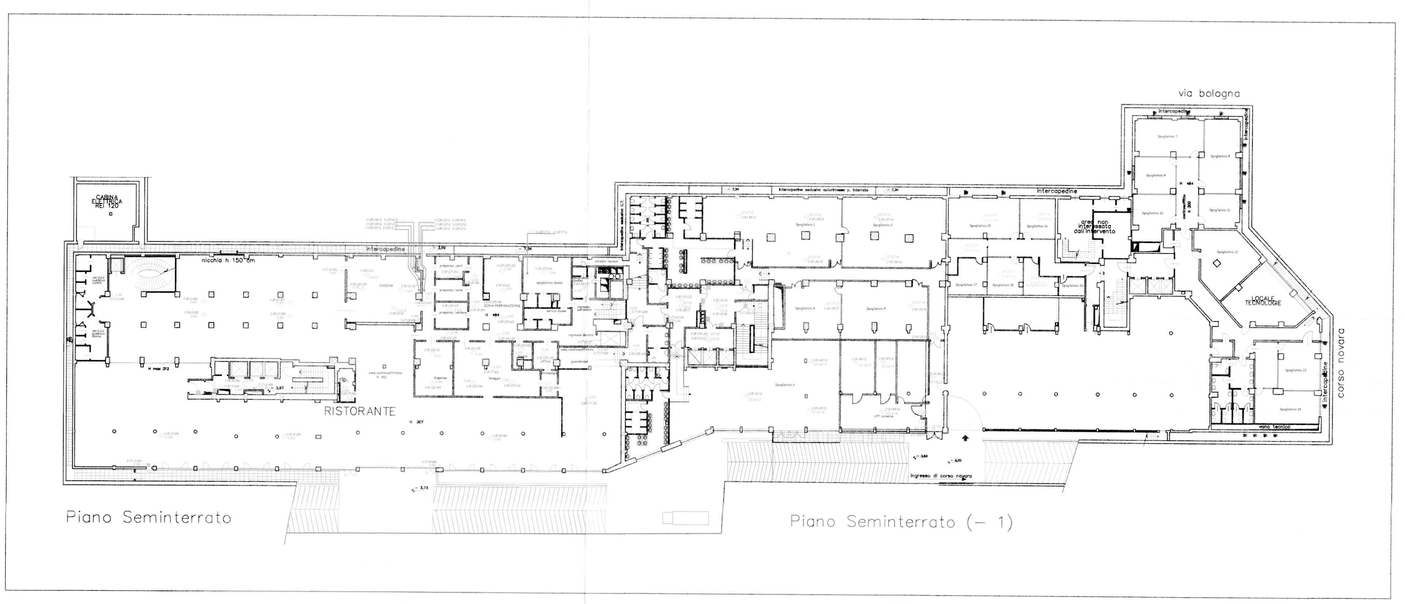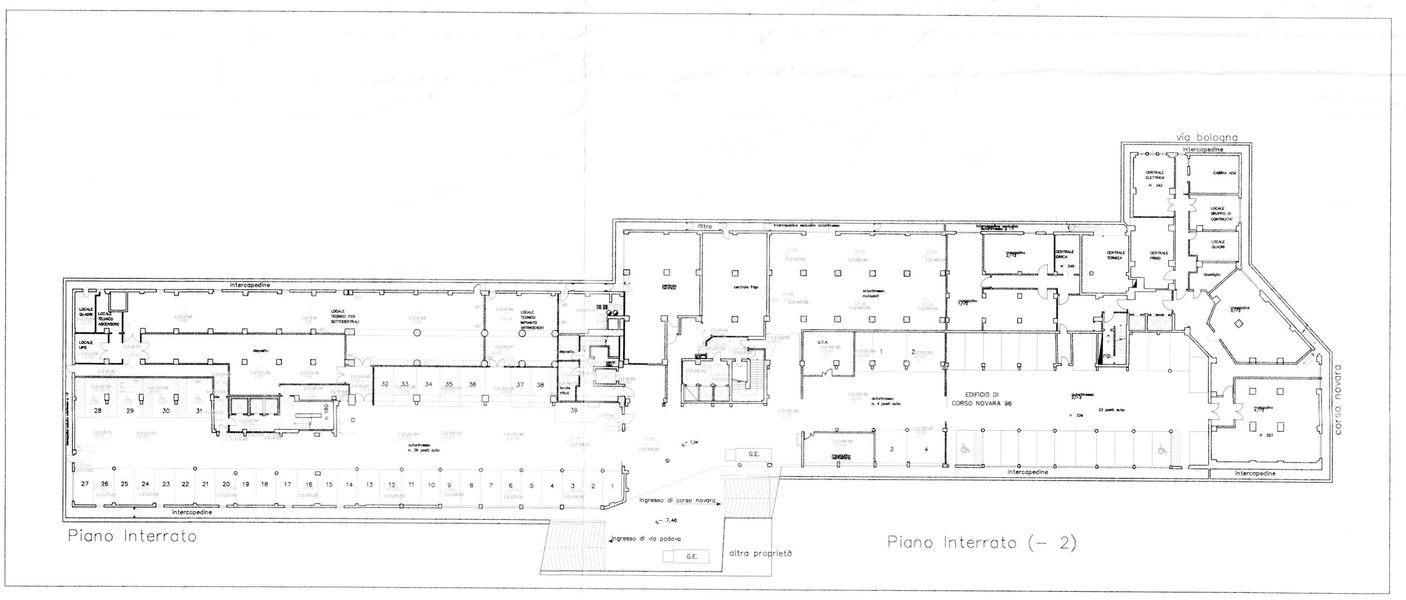
	rivelatore ottico via radio		barriera 50/100 mt I5392 - I5412
	rivelatore ottico ambiente		contatto magnetico
	rivelatore ottico a pavimento		Sirena
	rivelatore ottico controsoffitto		serranda tagliafuoco
	gateway		
C	Alimentatore con centralino		
	modulo di comando/ingresso		
	pannello ottico acustico	B	Lettore T301 - K301
	pulsante manuale allarme incendio	BIO	Lettore Biometrico
	magnete ritenuta porte		Controllore varchi
	sirena	E	Elettromagnete 500KG
	Centrale di allarme intrusione CC611	ES	Elettroserratura
	Terminale di comando CT6M		
	circuito indirizzamento n. ___		
	rivelatore volumetrico IR + US	4-3	telecamera antintrusione
	rivelatore tende	4-1°	telecamera prioritaria antintrusione