

LEGENDA

—	Radiatore	—	Mandata cust-uff Buonarroti
+	Colonna montante	—	Ritorno cust-uff Buonarroti
—	Mandata aule Buonarroti	—	Mandata Palestra Buonarroti
—	Ritorno aule Buonarroti	—	Ritorno Palestra Buonarroti
—	Mandata aule Vico	—	Mandata Palestra Vico
—	Ritorno aule Vico	—	Ritorno Palestra Vico
—	Mandata custode-uffici Vico	—	Vahola a sfera
—	Ritorno custode-uffici Vico	—	Collettore
—	Mandata corridoi Vico	—	
—	Ritorno corridoi Vico	—	



CITTA' DI TORINO
**IMPIANTI TERMICI E DI CONDIZIONAMENTO
 DEL COMUNE DI TORINO E DELLA
 AZIENDA ENERGETICA METROPOLITANA**


SMI BUONARROTI
TORINO - Via P.Paoli 15

**RACCOLTA E INFORMATIZZAZIONE DATI
 NELL'AMBITO DELL'APPALTO DEI SERVIZI
 GESTIONALI E MANUTENTIVI E DEGLI INTERVENTI
 PER LA RIDUZIONE DEI CONSUMI ENERGETICI**



TAMOIL PETROLI S.p.A.

Commissa: IT026	Oggetto: ELABORATI GRAFICI	Verificato: <i>[Signature]</i>
Code Imp. A.E.M.: 09.10.191.11	Code Imp. S.T.I.: COM2-35	Data: 16.01.99
Doc.: EG2-35	Tavola: 5/6	Validato: <i>[Signature]</i>
	Scala: 1:100	Data: 26.01.99
PROGETTO 		Titolare dell'Attività

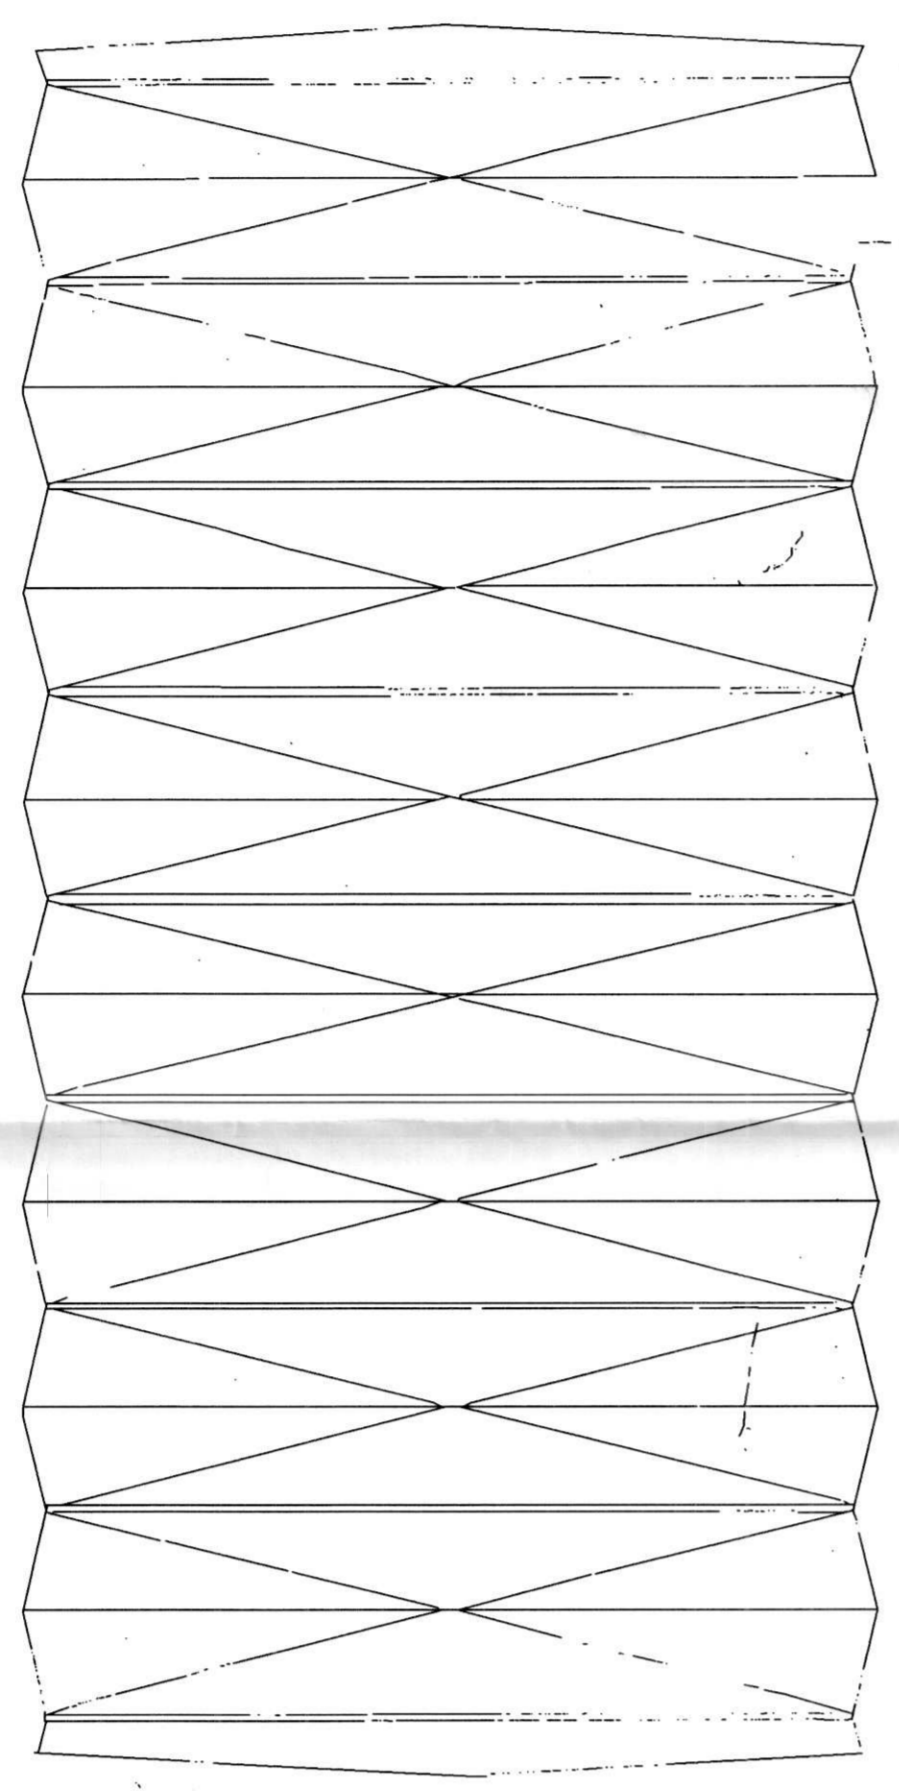

PIANO TERZO

