PIANTA CENTRALE TERMICA (Scala 1:50)
STATO DI FATTO

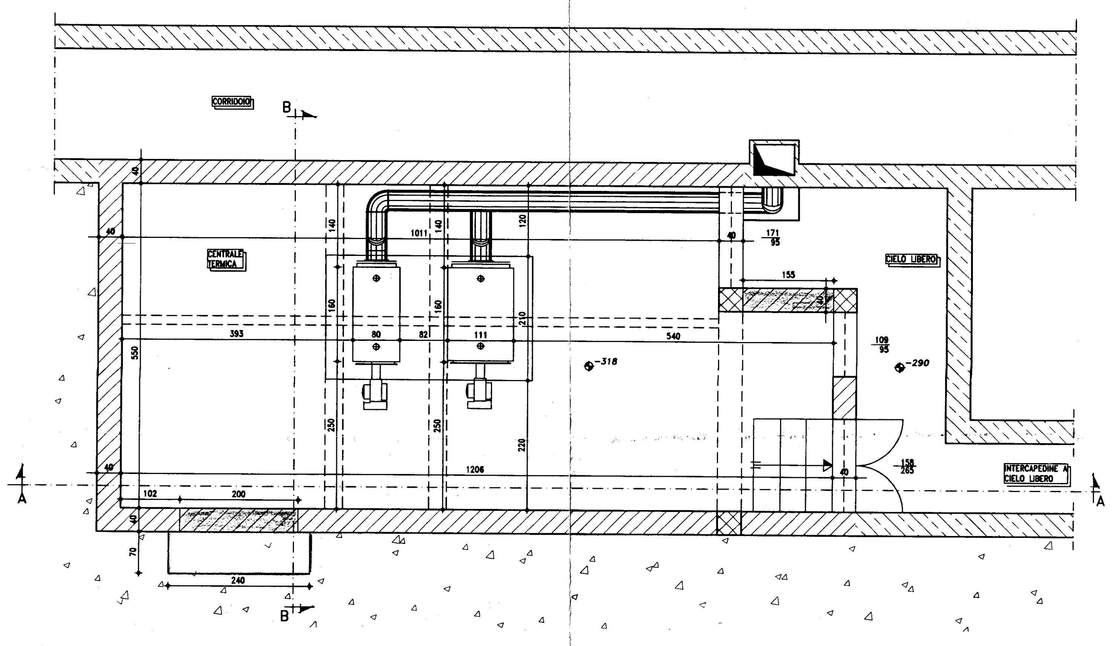

SEZIONE B–B CENTRALE TERMICA (Scala 1:50)
STATO DI FATTO

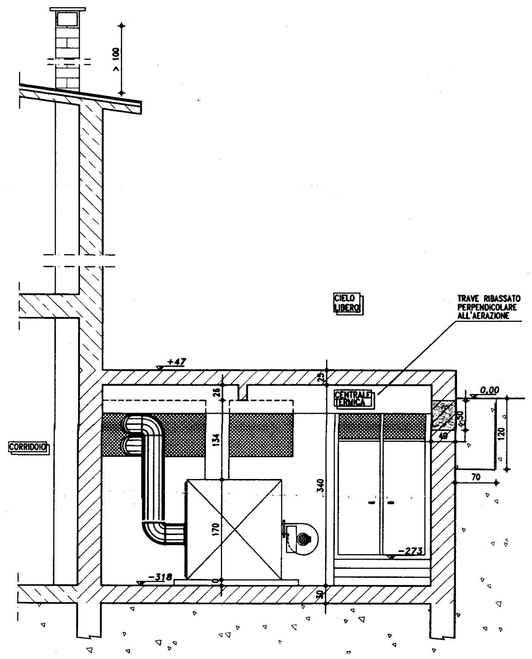

SEZIONE A–A CENTRALE TERMICA (Scala 1:50)
STATO DI FATTO

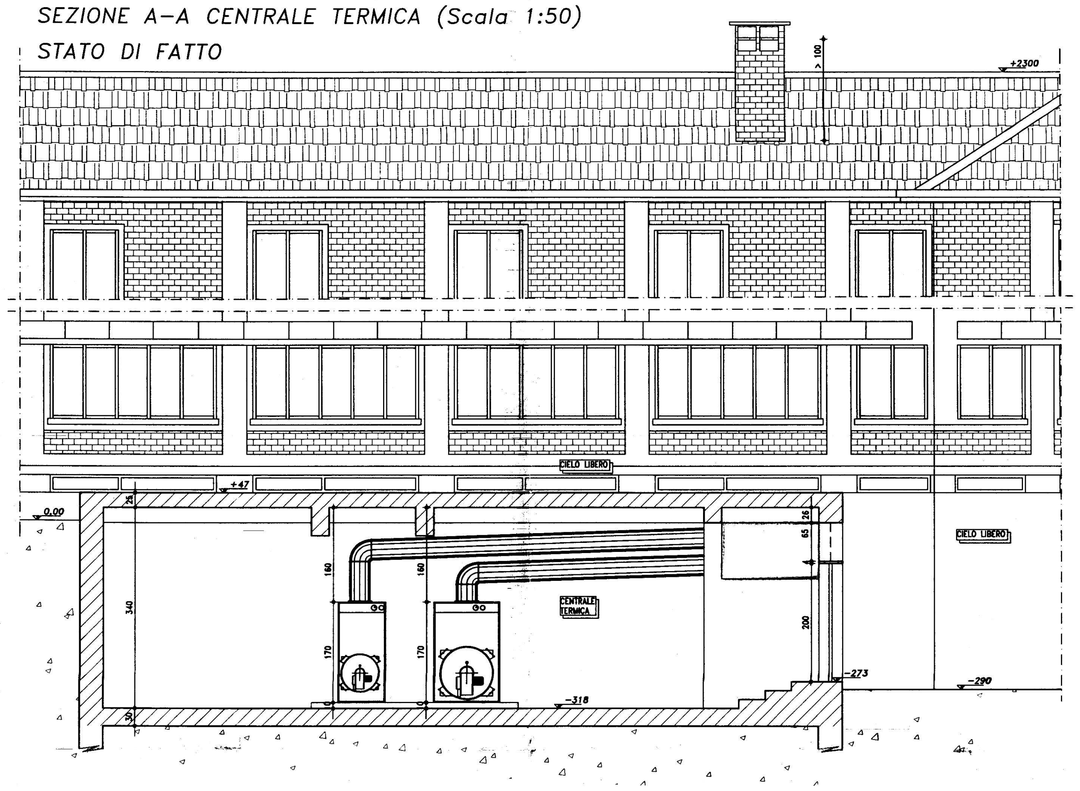

SEZIONE A–A CENTRALE TERMICA (Scala 1:50)
STATO DI PROGETTO

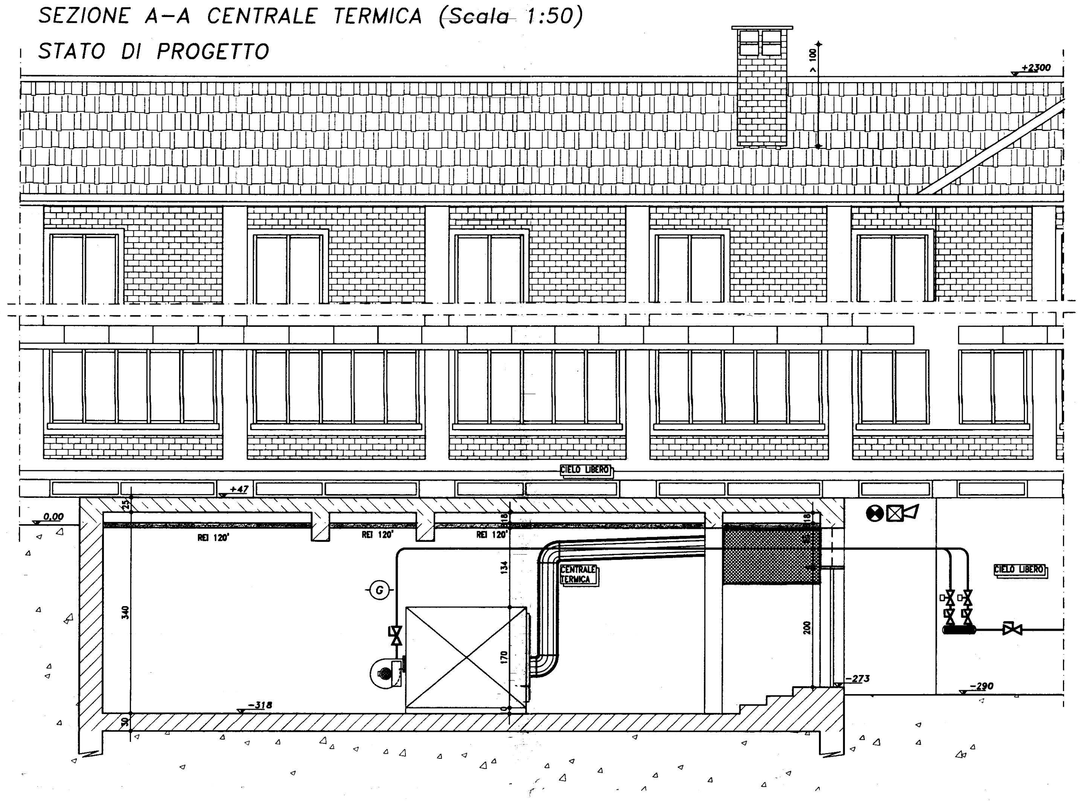

ESTRATTO CARTA TECNICA COMUNE DI TORINO
(Scala 1:2000)
MAPPA n. 25-03-22 – TAVOLA n.27

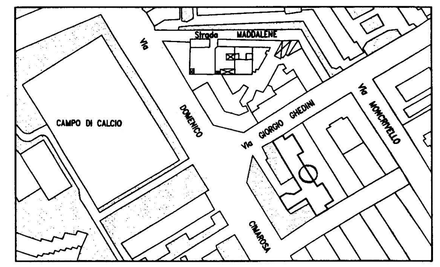

ESTRATTO PIANO REGOLATORE GENERALE
COMUNE DI TORINO
(Scala 1:5000)

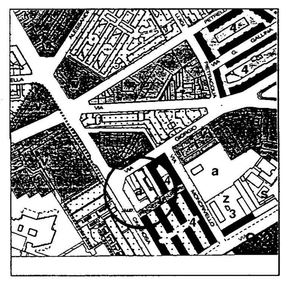

PIANTA CENTRALE TERMICA (Scala 1:50)
STATO DI PROGETTO

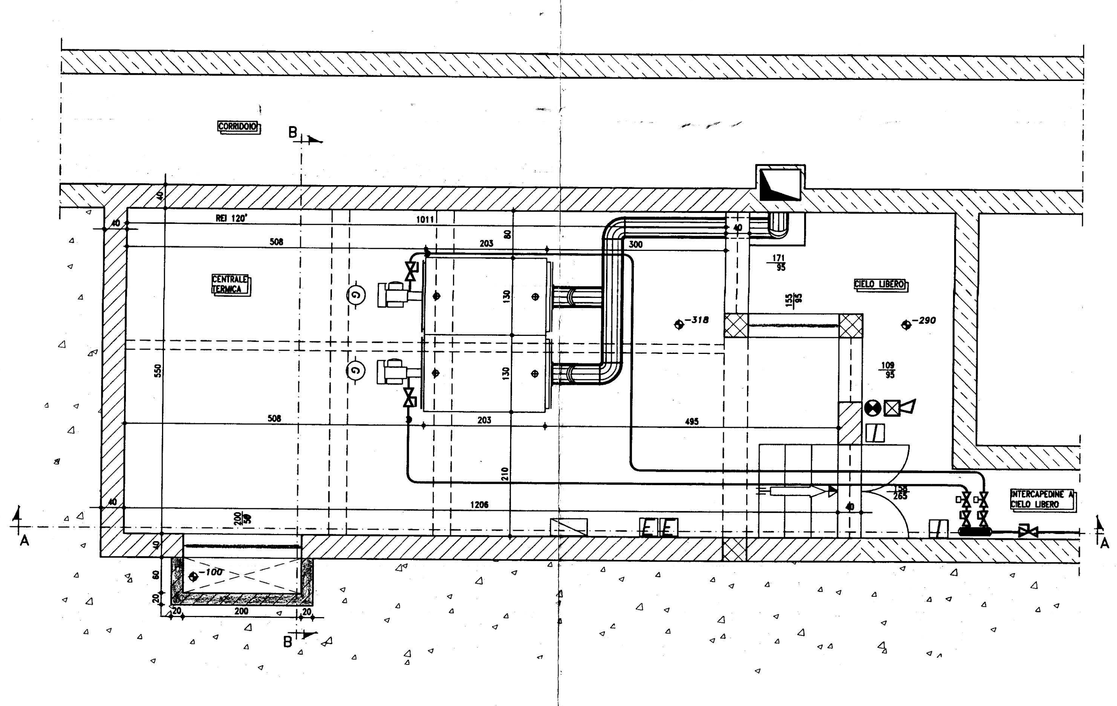

SEZIONE B–B CENTRALE TERMICA (Scala 1:50)
STATO DI PROGETTO

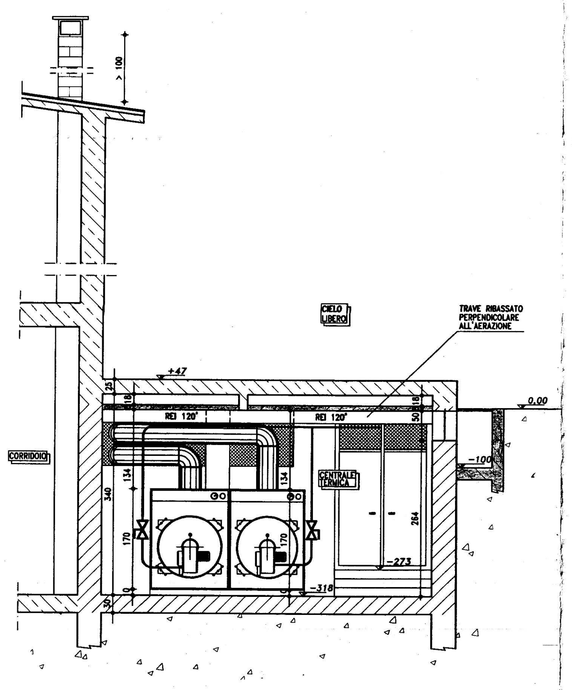

PLANIMETRIA GENERALE PERCORRENZA RETE GAS (Scala 1:500)

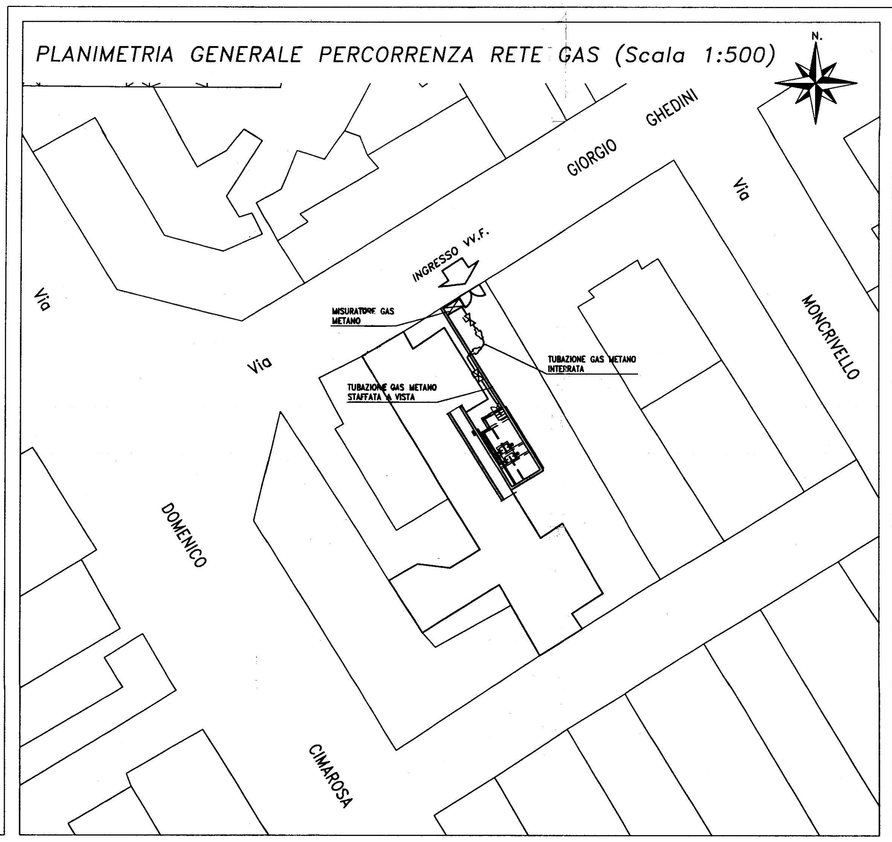

LEGENDA

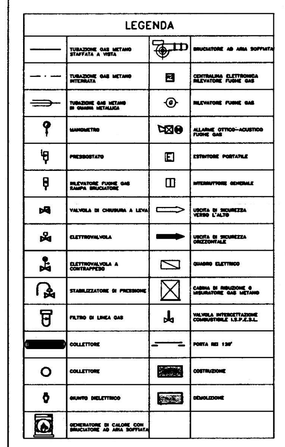

CITTÀ DI TORINO
IMPIANTI TERMICI E DI CONDIZIONAMENTO
DEL COMUNE DI TORINO E DELLA
AZIENDA ENERGETICA METROPOLITANA

CASA ALBERGO CIMAROSA
TORINO–Via Ghedini, 2

CONVERSIONE A GAS METANO
DI IMPIANTO TERMICO NELL'AMBITO DELL'APPALTO
DEI SERVIZI GESTIONALE E MANUTENTIVI E DEGLI
INTERVENTI PER LA RIDUZIONE DEI CONSUMI ENERGETICI

PROGETTO DI CONVERSIONE IMPIANTI AI SENSI DEL COMMA 9
ART. 4 DELLA LEGGE 493/93 COME SOSTITUITO
DALL'ART. 2 COMMA 60 DELLA LEGGE 662/96

F.A. Petroli s.p.a.

Riferimento TAVOLA 1	Oggetto DENUNCIA INIZIO ATTIVITA' ELABORATI GRAFICI	Commessa
Code COM4–196		Data
Code A.E.M. 06.20.031.I		Agg.
Scala 1:50		

PROGETTO: SJ INGEGNERIA
PROGETTISTA: GEOM. [illegible] BIGOTTI
Titolare dell'Attivita': AEM Torino S.p.A. LA DIREZIONE