DATA: 22/5/85	**BRONDOLO PIETRO** **IMPIANTI ELETTRICI** Via Amedeo Peyron 9 - 10143 - Torino tel. 75.82.95 - 75.20.98
AGG.: Aggiornamento Norme Impianti giusta L. 17-5-1966	
SCALA: 1:100	
NOTE: approvato da D.L. 6/6/85	COMMITTENTE: COMUNE DI TORINO - RIP. 13ª CANTIERE: MESSA A NORME IMP. ELETTR. ALBERGO CIMAROSA IMPIANTO: PIANO SEMINTERRATO IMPIANTI VARI
DIS.: 3E	mi affido a Brondolo e non brontolo piu'

SIMBOLOGIA

	Plafoniera rotonda ad incandescenza
	" a fluorescenza 2x40W con schermo prismato
	" " " 1x20W stagna IP 55 in policarbonato
	" " " 2x20W " " "
	" " " 1x40W " " "
	" " " 2x40W " " "
	" " " 2x65W " " "
E	" " " 1x20W di emergenza
	interruttore
	deviatore
	pulsante
[P]	gruppo prese composto da: 1 int. aut. magn. 2x16A, 1 presa 2x10A, 1 da 2x16A
[P]	" " " : 1 int. aut. magn. diff. 2x16A/0,03A, 3 prese schuko
[P E]	gruppo presa interbloccato a norme CEE monofase 2x16A+T
[P E]	" " " " " trifase 3x16A+T
[Tv]	citofono con alimentatore ed apriporta
[V]	presa TV
[T]	presa telefono
	quadretto di zona
	scatola di derivazione
	aspiratore
	presa per aspiratore con interruttore di comando

PIANTA SEMINTERRATO SCALA 1:100

H = 3.05

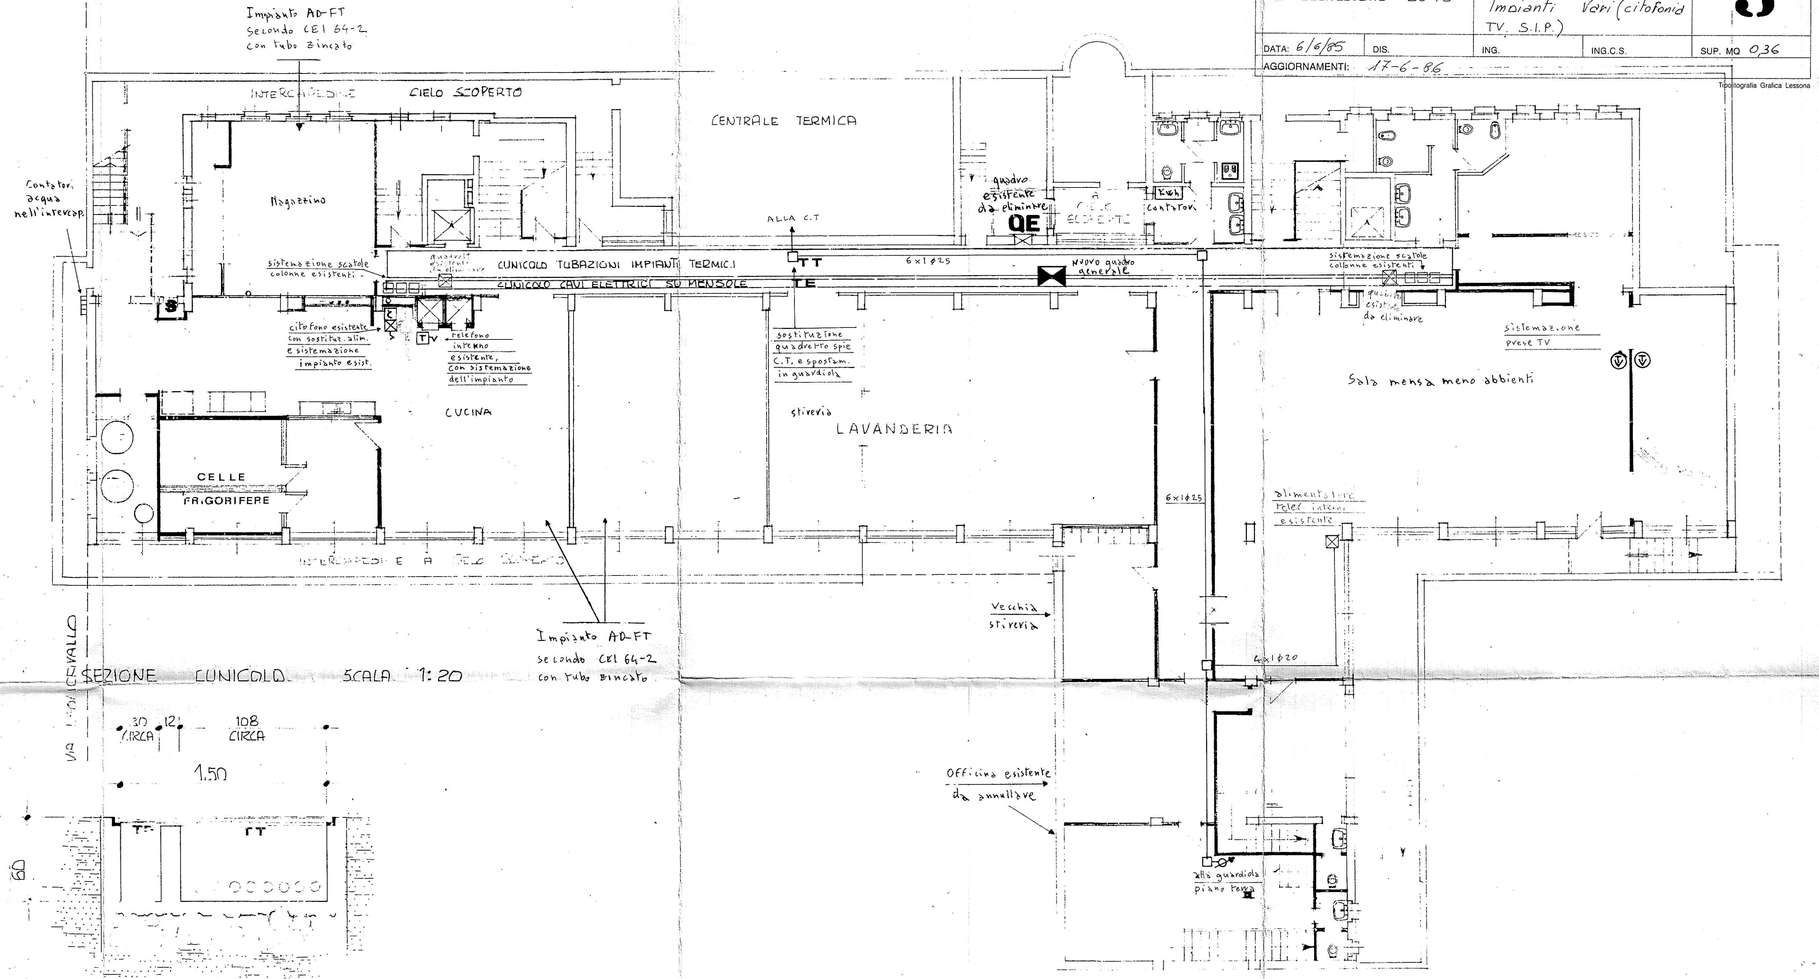

SEZIONE CUNICOLO SCALA 1:20

CITTÀ DI TORINO - UFFICIO TECNICO LL.PP.
SETTORE TECNICO I°

OGGETTO: Albergo - Cimarosa - Via Leoncavallo 86 TO	DENOMINAZIONE DELLA TAVOLA: Piano Seminterrato Impianti Vari (citofonici TV, S.I.P.)		3
DATA: 6/6/85 DIS.	ING.	ING.C.S.	SUP. MQ 0,36
AGGIORNAMENTI: 17-6-86			

Tipolitografia Grafica Lessona