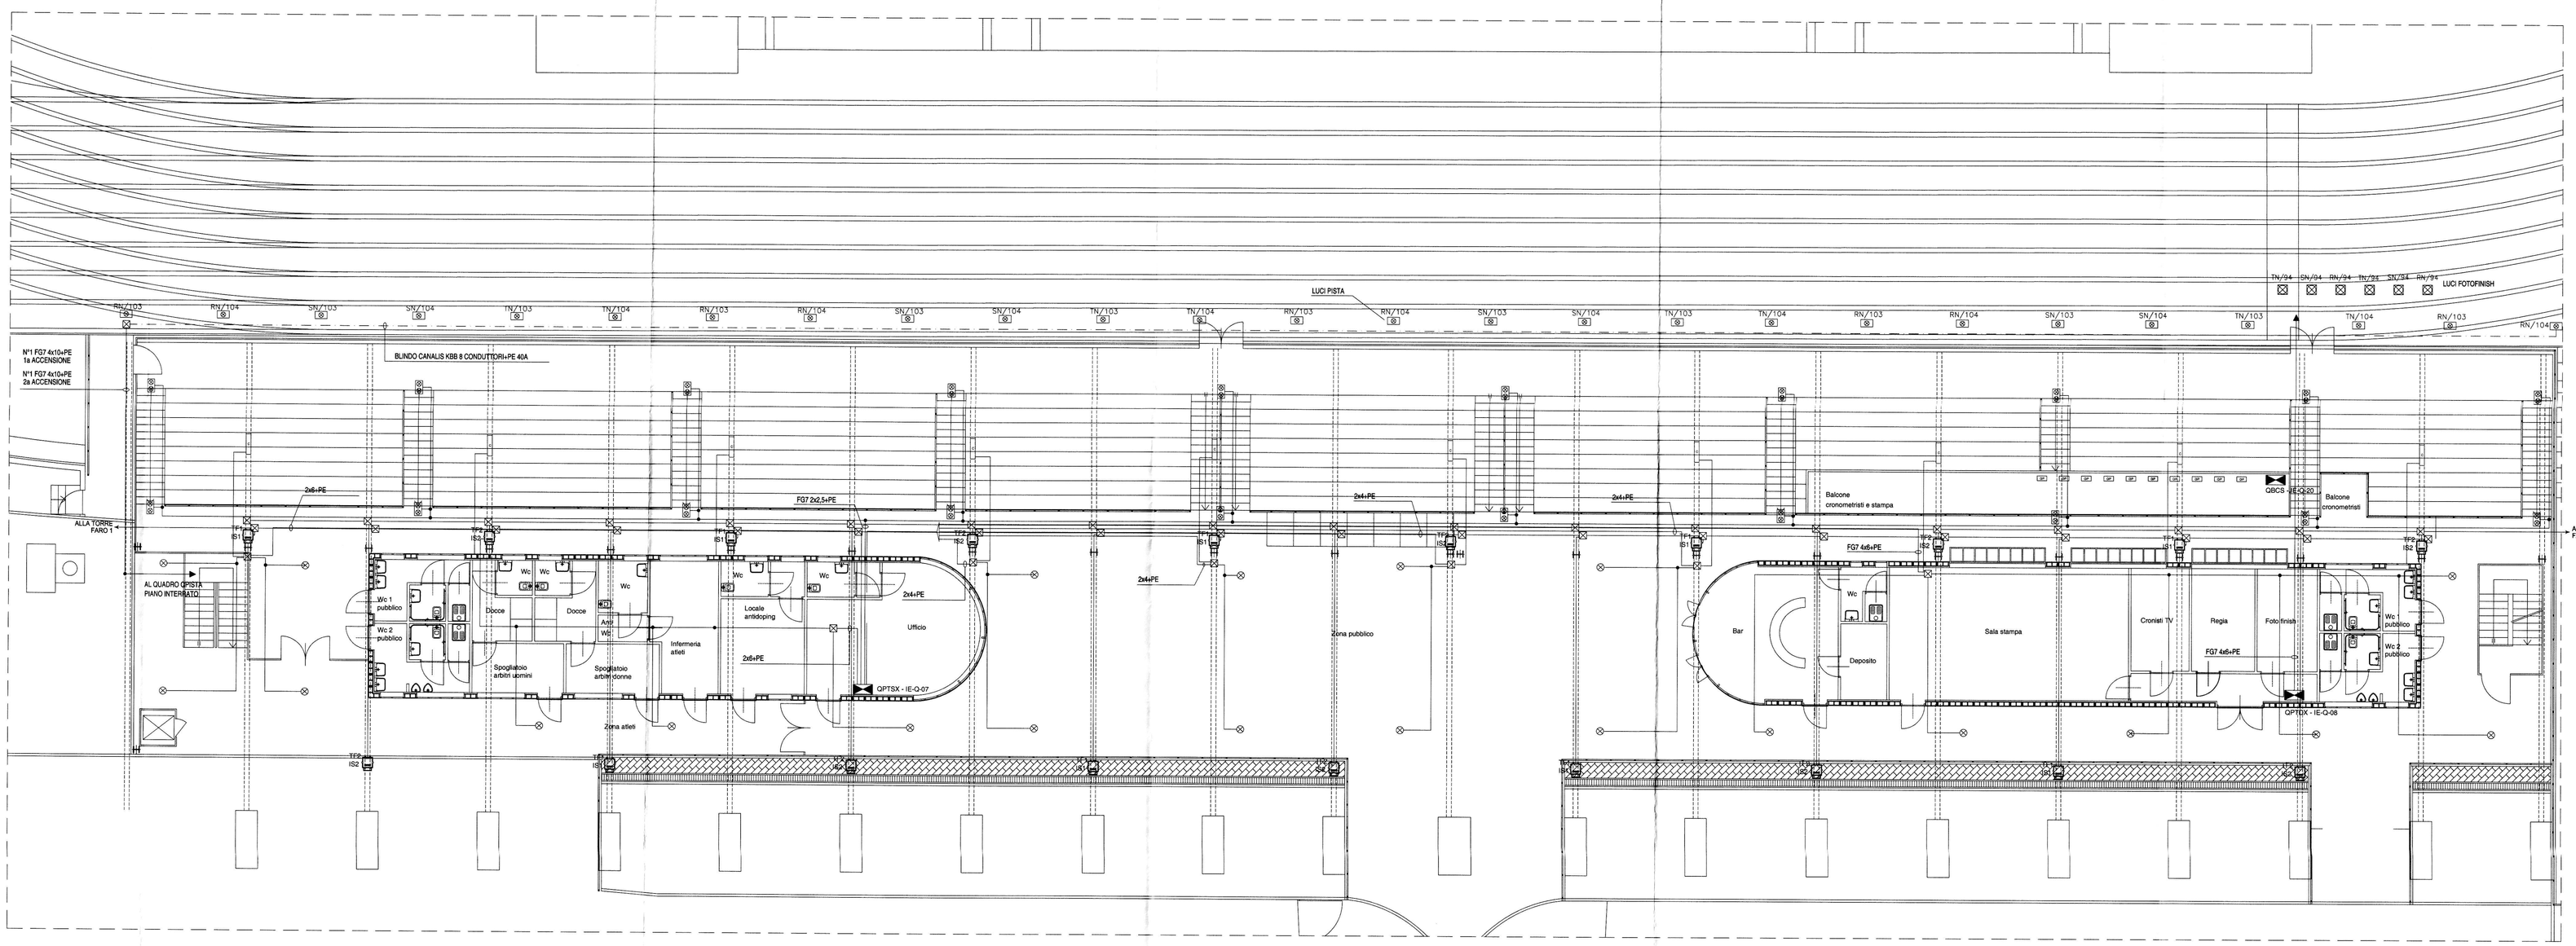

LEGENDA

- N°26 PROIETTORI PISTA ASIMMETRICI IODURI METALLICI 400W
- N°8 PROIETTORI FOTOFINISH 1000W IODURI METALLICI
- N°21 PROIETTORI TRIBUNA PARTE PIANA IODURI METALLICI 150W
- N°10 PROIETTORI GRADINATE CIRCOLARE IODURI METALLICI 150W
- N°20 PLAFONIERE LUCE DI EMERGENZA PLATEA E GRADINATE 2x10W LUNGA LUCE AUTOTEST
- CASSA ALTOPARLANTE A COLONNA ORIZZONTALE A SOFFITO
- QPTSX — QUADRO DI DISTRIBUZIONE PIANO TERRA BLOCCO SINISTRO
- QPTDX — QUADRO DI DISTRIBUZIONE PIANO TERRA BLOCCO DESTRO
- QPISTA — QUADRO LUCI PISTA AL PIANO INTERRATO
- QBCS — QUADRO BALCONE CRONOMETRISTI STAMPA
- GRUPPO PRESE BALCONE CRONISTI E GIORNALISTI COSTITUITO: N° 1 PRESA UNEL 2P+T10/16A - 230V N° 1 PRESA BIVALENTE 2P+T 10/16A
- SCATOLA DI DERIVAZIONE CIRCUITO LUCE SICUREZZA DA UPS
- CIRCUITO LUCE SICUREZZA DA UPS
- APPARECCHIO ILLUMINANTE IODURI METALLICI 150W SOTTESO A CIRCUITO UPS

TAVOLA DI RIFERIMENTO:
TAV. n° G023-P-16 APRILE 2004
Ditta: M.I.T. s.r.l.
Progetto: ELETTRICA PROGETTI s.r.l.

CITTA' DI TORINO

PERIZIA TECNICO-NORMATIVA DEGLI IMPIANTI ELETTRICI E SPECIALI PER INTERVENTI DI MANUTENZIONE STRAORDINARIA PRESSO L'IMPIANTO SPORTIVO "PRIMO NEBIOLO"
VIALE HUGUES, 10 – TORINO
STADIO DI ATLETICA

Titolare dell' attivita'
IRIDE SERVIZI

Il progettista :
P.I. Bruno Marcon
C. so C. G. Allamano, 40 int. 1
10136 - Torino
Tel. 011-35.17.28
Fax 011-35.45.78
e mail progetti@studiotecnicomarcon.it
collaboratori :
P.I. Simona Raballo
P.I. Mirko Raballo

IMPIANTI ELETTRICI E SPECIALI

OGGETTO
PLANIMETRIA IMPIANTO LUCE NORMALE – SICUREZZA E FORZA MOTRICE TRIBUNE

NOME-FILE: P.BLN.E.P.4F.2 — Scala Plot: 1:1
RIFERIMENTO
SCALA: 1:100

REV	MODIFICHE	DATA	DISEGNATORE
0	EMISSIONE	Luglio 2011	M.R.
1	REVISIONE	Febbraio 2012	M.R.
2	REVISIONE	Ottobre 2012	M.R.
3			
4			
5			

ELABORATO
IE-P-07_2

ELABORATO GRAFICO REDATTO DA STUDIO TECNICO MARCON CON SISTEMA AUTOCAD — SCALA DI PLOTTAGGIO 1 = 1