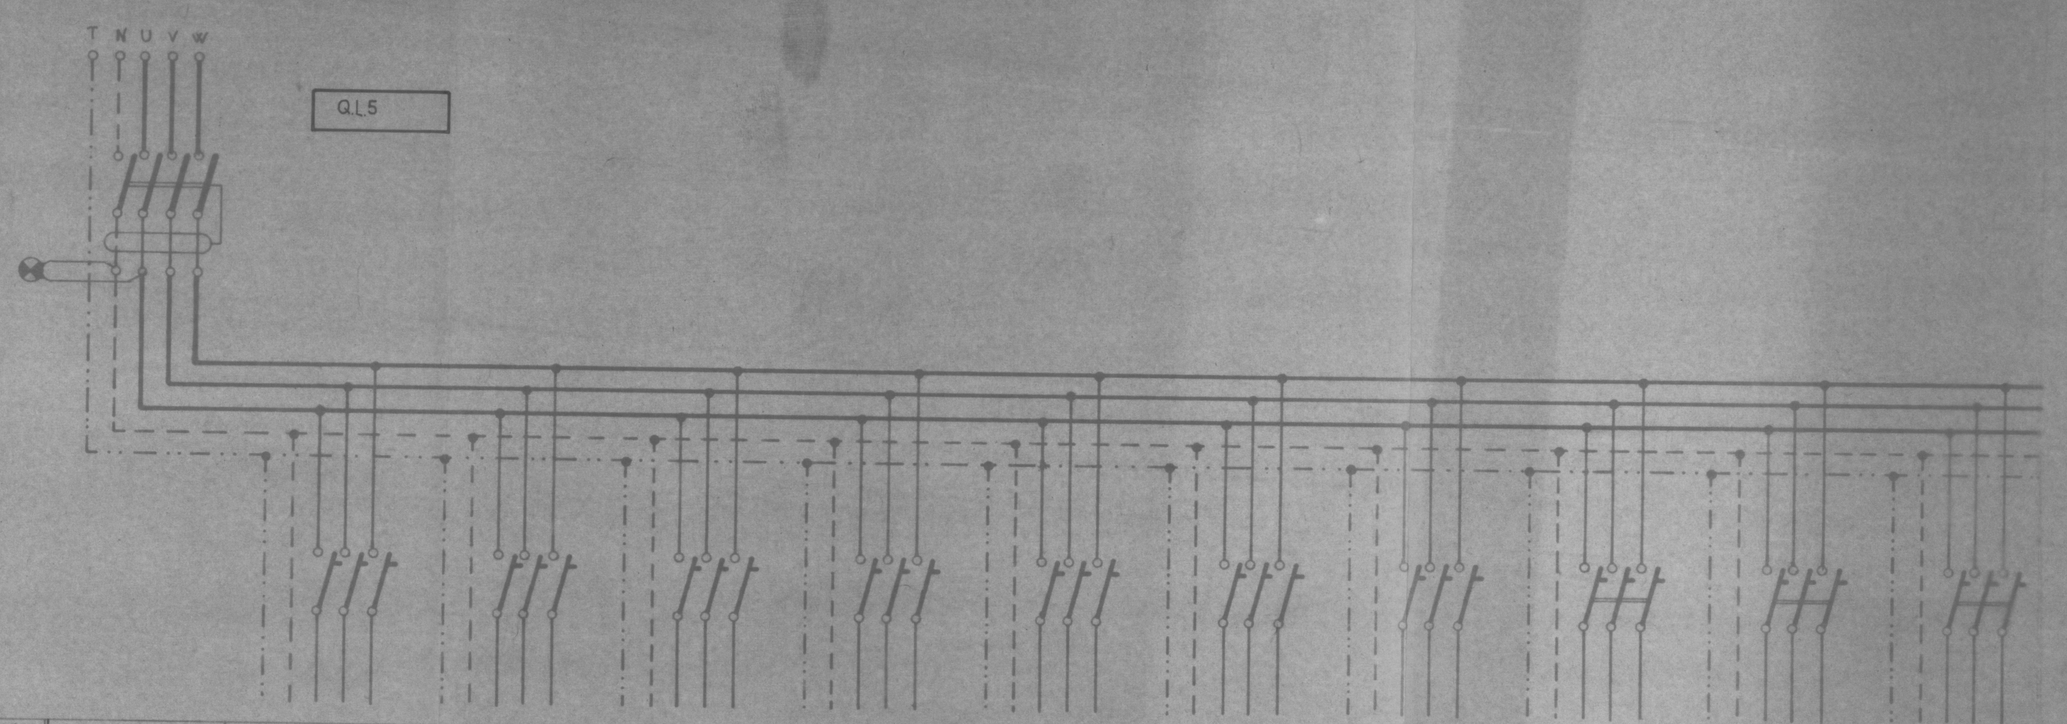

FORMAZIONE PARTENZE	4×25∅+T	4×4∅+T	→	→	→	→	→	→	→	→	→
PROTEZIONI TIPO E TARATURA	INTERRUTTORE DIFFERENZIALE IV×63 A	INTERR. AUTOM. MAGNETOTERM. 3(I×10A)	→	→	→	→	→	→	→	→	→
DICITURA TARGHETTE	INTERRUTORE GENERALE	LOCALI 3-14-CORRIDOI	→ 19 - 9	→ 20-10-CORRIDOI SERVIZI	→ 5-16	→ 4-15	→ 6-17-CORRIDOI	→ 21-11	→ 7- 8-SERVIZI	→ 22 - 12	→ 23 - 13 CORRIDOI
PRESE LUCE W	15000	1.500	1.500	1.500	1.500	1.500	1.500	1.500	1.500	1.500	1.500
ILLUMINAZ. W	16.500	2.040	1.440	1.740	1.980	1.440	1.620	1.440	1.560	1.440	1.800
NUMERAZ.	1	2	3	4	5	6	7	8	9	10	11

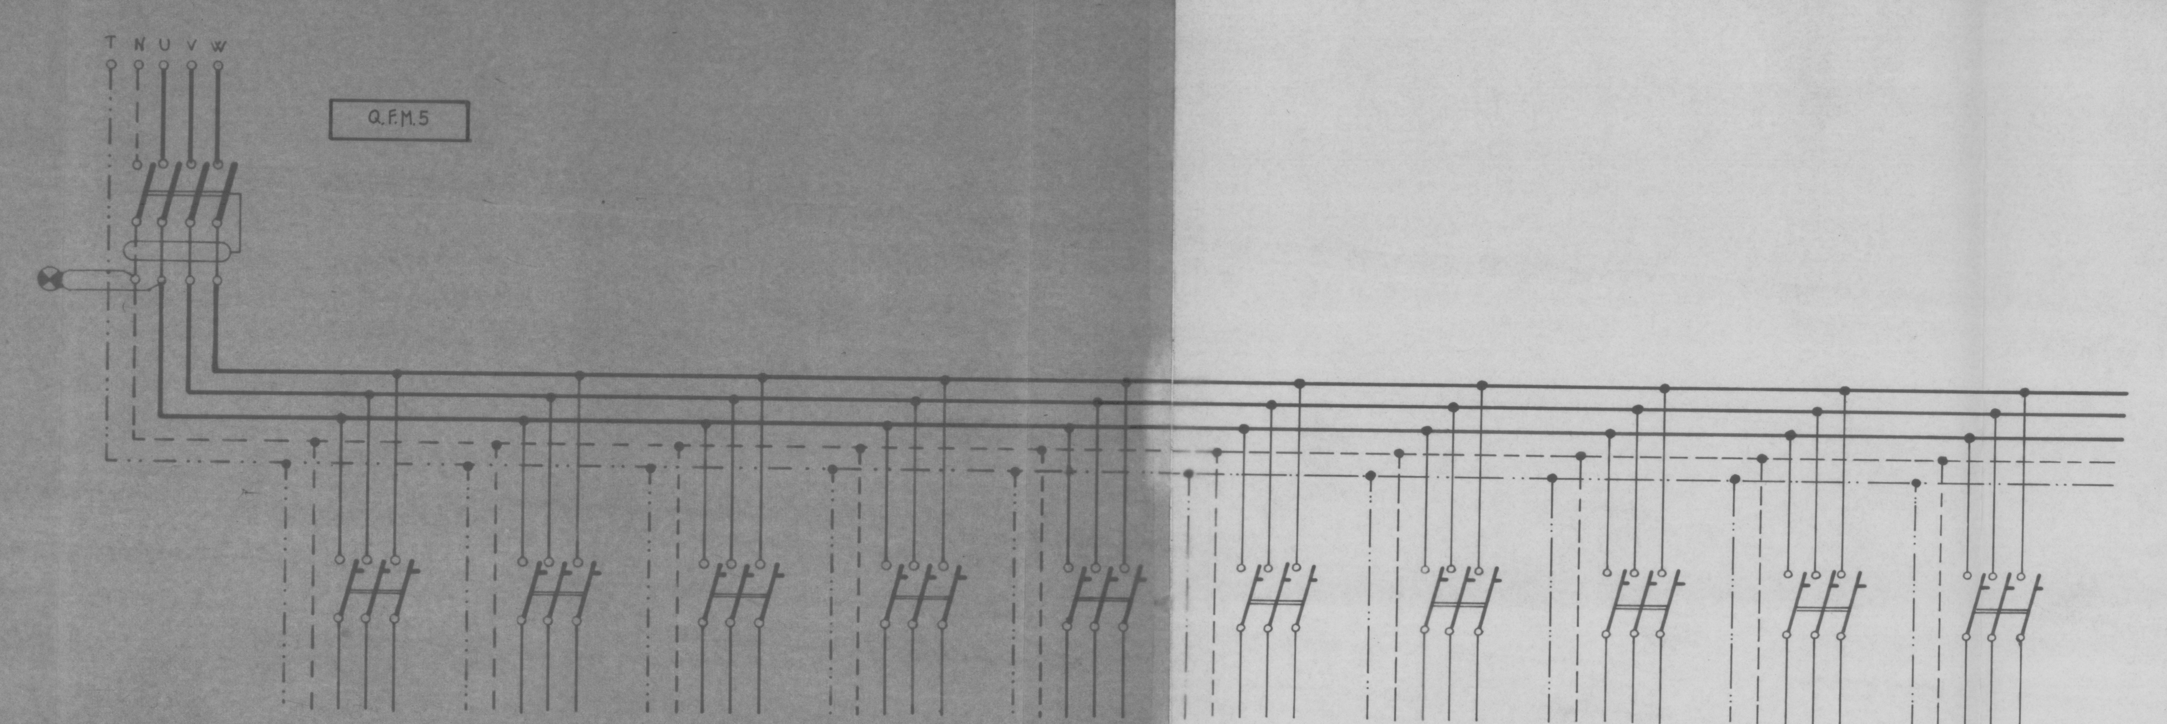

FORMAZIONE PARTENZE	4×16∅+T	4×6∅+T	→	→	→	→	→	→	→	→	→
PROTEZIONI TIPO E TARATURA	INTERRUTTORE DIFFERENZIALE IV×40	INTERRUTTORE AUT. MAGNETOTERMICO III×15 A	→	→	→	→	→	→	→	→	→
DICITURA TARGHETTE	INTERRUTTORE GENERALE	LOCALI 3-4-5	→ 6 - 7	→ 14-15-16	→ 17 - 18	→ 9-19	→ 20 - 10	→ 21-11	→ 22-12	→ 23-13 CORRIDOIO	→ 23-13 CORRIDOIO
NUMERAZ.	1	2	3	4	5	6	7	8	9	10	11

ediz.	data	dis.	oggetto	modifiche

marconimp impianti elettrici - torino
via scapacino 25 - tel. 72 00 05 - 72 01 45

IMPRESA BORINI	data 4.7.75	scala
Centro Scolastico Sociale C.so Sebastopoli	n. dis. C3 2	n. prev. 158/74
Piano 1° - Schema elettrico multifilare dei	dis.	contr. / visto
Quadri di piano Luce e F.M. Q5		

proprietà intellettuale della marconimp — la ditta proprietaria tutela i propri diritti a norma di legge