
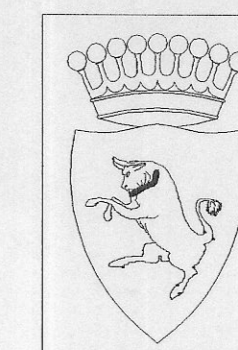


P. Terreno

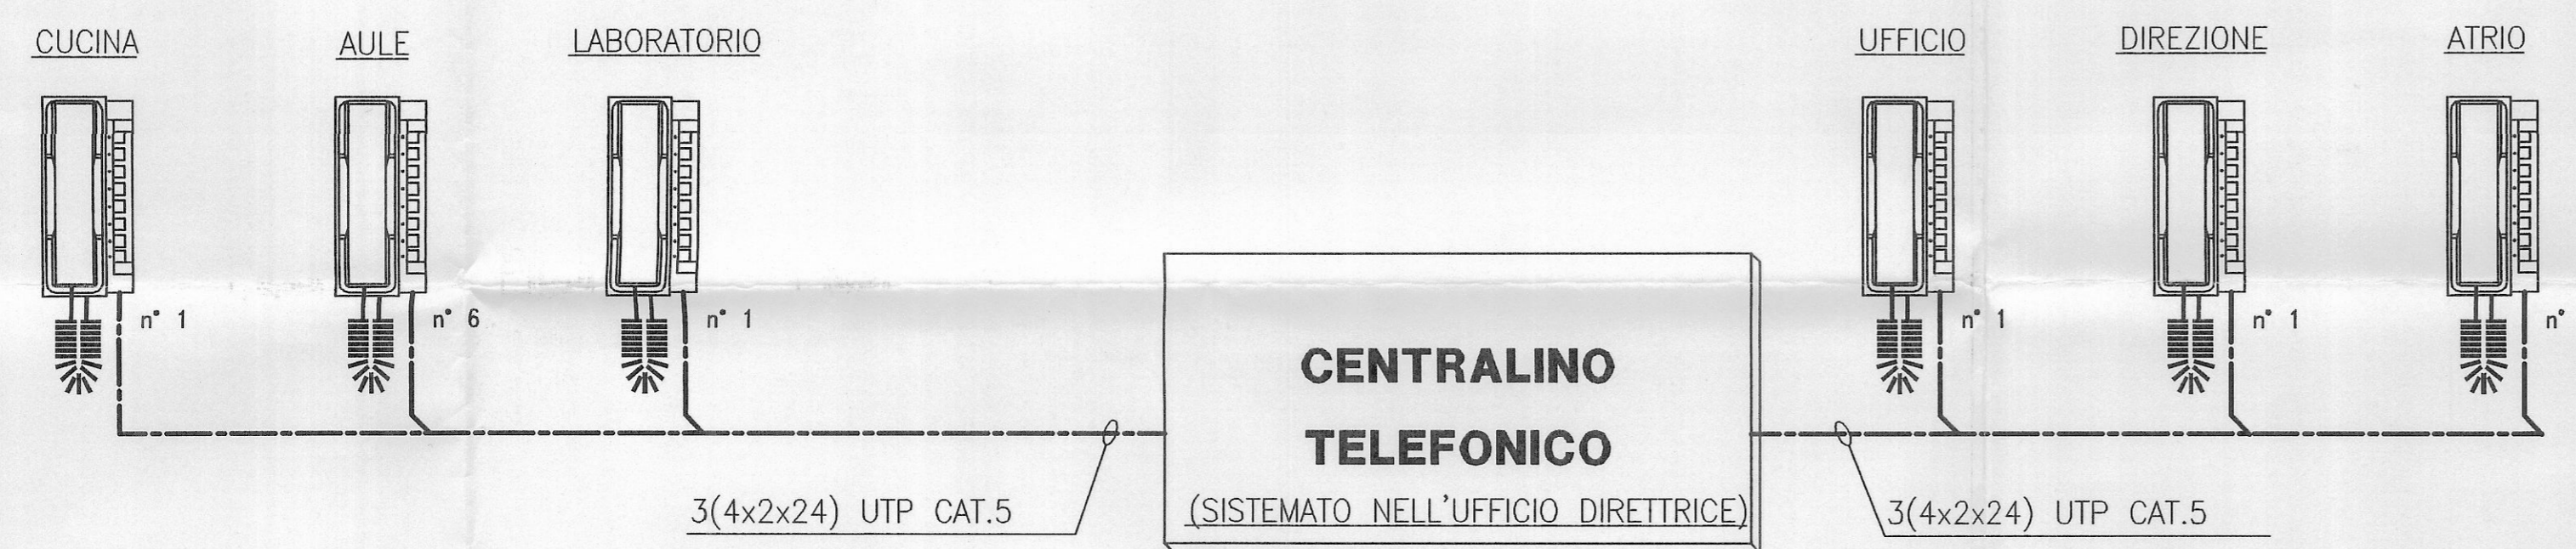

CITTA' DI TORINO

SCUOLA MATERNA
"BORGARELLO" N°5
Corso Sicilia, 24 - TORINO

OPERE DI ADEGUAMENTO NORMATIVO
FUNZIONALE E TECNICO
DEGLI IMPIANTI ELETTRICI

Titolare dell'Attività :

AEM TORINO
AZIENDA ENERGETICA METROPOLITANA TORINO S.p.A.
DIREZIONE SERVIZI - SETTORE IMPIANTI ELETTRICI

Il progettista :



teksystem

STUDIO ASSOCIATO DI PROGETTAZIONE E CONSULENZA DEL PROF. R. POMEI
SEK OPERATIVA 10129 TORINO - CORSO GENERALE GIOVINE, 18 - TEL. (011)303307-591901

PROGETTO ESECUTIVO

OGGETTO		NOVE FILE	SCALA PLOT
IMPIANTO INTERFONICO SCHEMA A BLOCCHI		S02003-E07	1=1
		RIFERIMENTO	
		SCALA	/
REV	MODIFICHE	DATA	DISEGNATORE
0	EMISSIONE	FEB. 2002	
			ELABORATO
			E07

A TERMINI DI LEGGE QUESTO DISEGNO E' DI NS. PROPRIETA' E NON POTRA' ESSERE COMUNICATO A TERZI O RIPRODOTTO SENZA NS. ESPlicita AUTORIZZAZIONE