

DATA: 22/5/85

# BRONDOLO PIETRO

## IMPIANTI ELETTRICI

Via Amedeo Peyron 9-10143-Torino  
tel. 75.82.95-75.20.98

SCALE: 1:100


NOTE: approvato da D.L. 6/6/85

COMMITTENTE: COMUNE DI TORINO - RIP. I<sup>a</sup>

CANTIERE: MESSA A NORME IMP. ELETTR. ALBERGO CIMAROSA

IMPIANTO: PIANO SEMINTERRATO QUADRI GENER. E DI ZONA

mi affido a Brondolo



e non brontolo piu'

CITTÀ DI TORINO - UFFICIO TECNICO LL.PP.  
SETTORE TECNICO I°

OGGETTO: Albergo - Cimarosa -  
Via Leoncavallo 86 TO

DENOMINAZIONE DELLA TAVOLA: Piano Seminterrato  
Quadro Generale e di Zona




DATA: DIS. ING. ING.C.S. SUP. MQ.

AGGIORNAMENTI:


Tipografia Grafica Lessona

### MODIFICHE AL QUADRO GENERALE

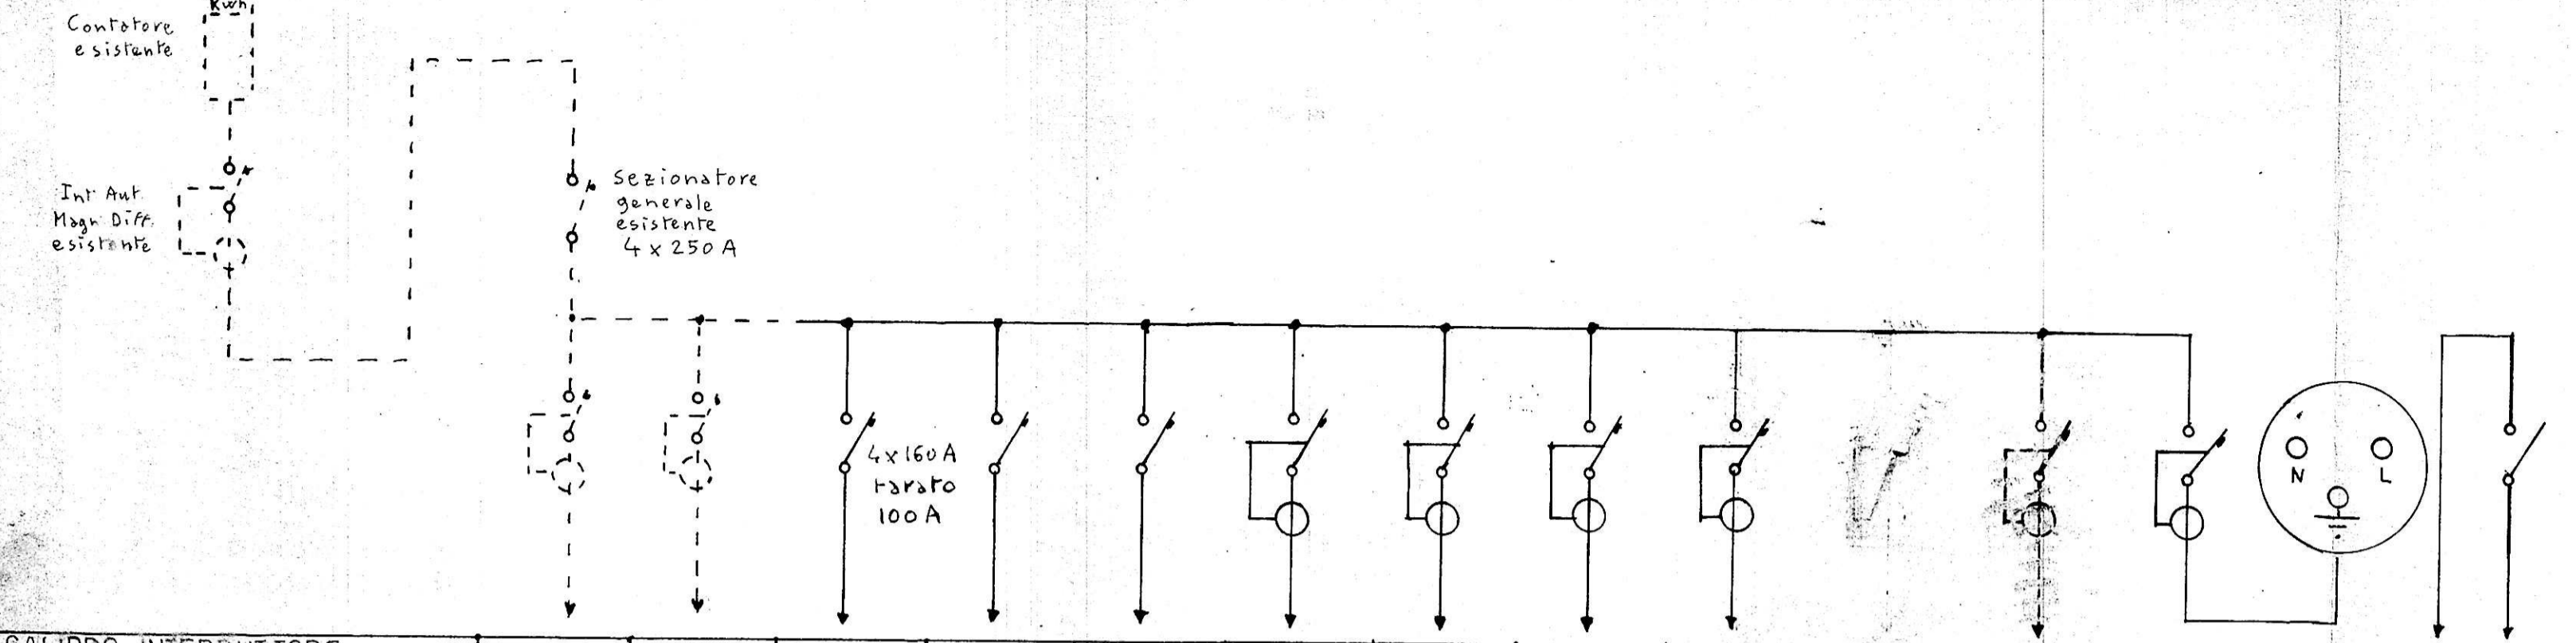


CALIBRO INTERRUTORE	1	2	3	4	5	6	7	8	9	10	11	12	13	14	15	16	17	18	19	20	21	22	23	24		
Riferimento Tabella 1	1	2	3	4	5	6	7																			
Riferimento Tabella 2	1	2	3	4	5	6	7																			
SEZIONE LINEA	3 1/2 x 50 + T	4 x 25 + T	4 x 4 + T	4 x 2,5 + T	4 x 2,5 + T	4 x 4 + T	4 x 4 + T																			
DENOMINAZIONE	Partenze varie esistenti	Partenze varie esistenti	Quadretto lavanderia	Quadretto Cucina	Quadretto luce sala mensa ambienti	luce corridoi servizi emergenza	luce laboratori vecchia sterna spogliatoi deposito ripostigli	Prese CEE laboratori, sterna, vecchia, citofoni, tel. int.	Prese Corridoio Spogliatoio Mensa Ventole																	
UTILIZZO																										

### QUADRETTO LUCI SALA MENSA

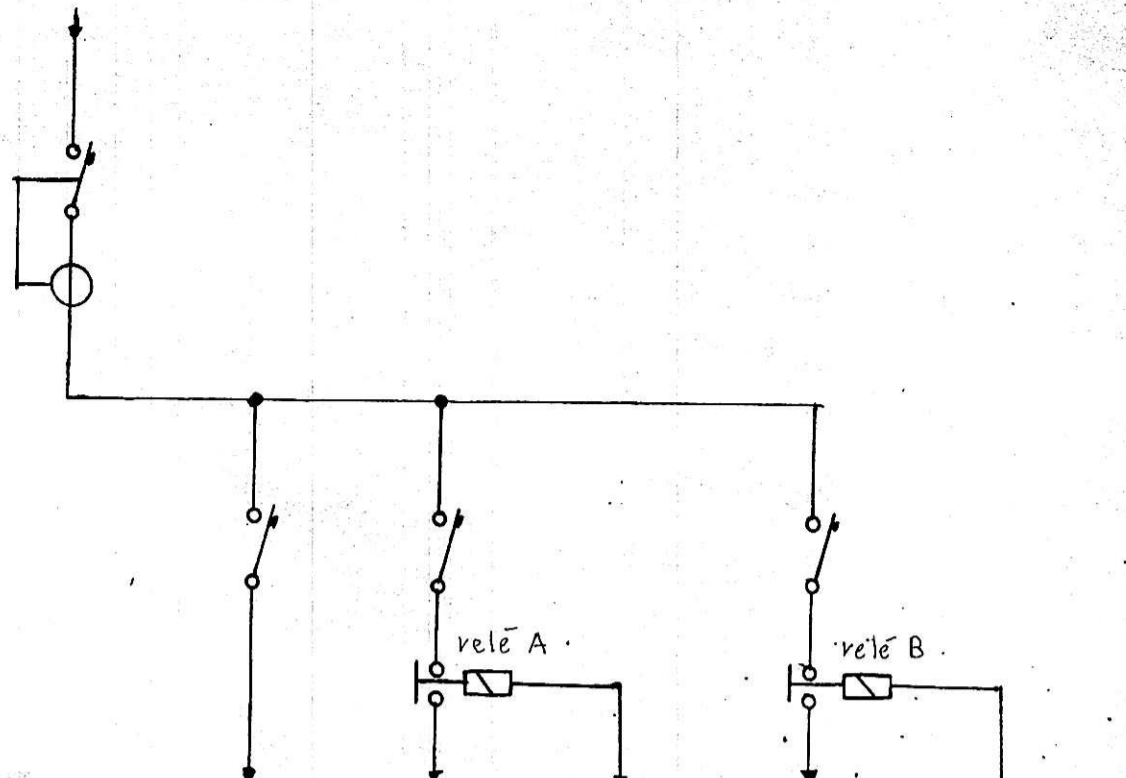


CALIBRO INTERRUTORE	8	9	10	11	12
Riferimento Tabella 1					
Riferimento Tabella 2					
SEZIONE LINEA	2 x 10	2 x 10	2 x 10	2 x 10	2 x 10
DENOMINAZIONE	Generale	luce retro mensa	luce A	pulsante a	luce B
UTILIZZO					

### QUADRO LAVANDERIA

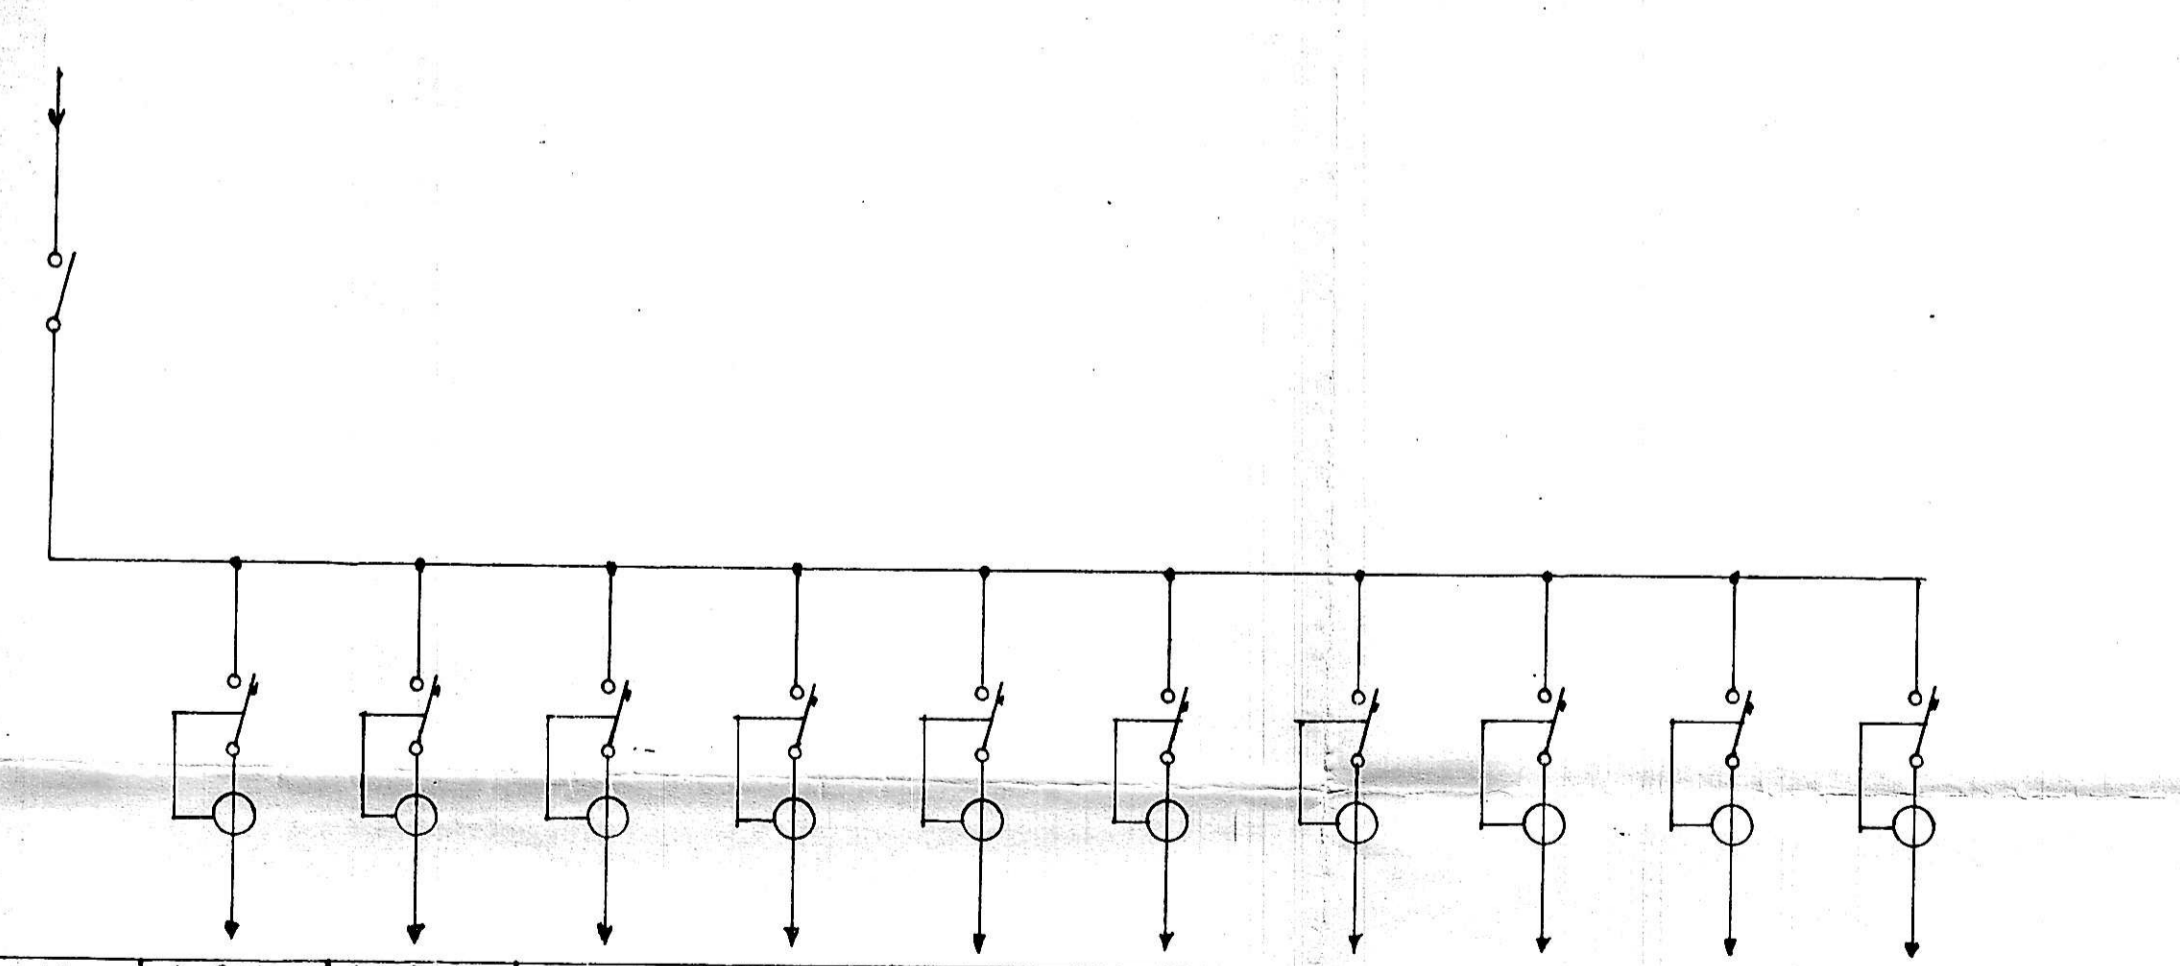

CALIBRO INTERRUTORE	6	7	8	9	10	11	12	13	14	15	16	17
Riferimento Tabella 1												
Riferimento Tabella 2												
SEZIONE LINEA	4 x 10 + T	4 x 10 + T	4 x 10 + T	4 x 10 + T	4 x 10 + T	4 x 4 + T	4 x 4 + T	4 x 4 + T	4 x 4 + T	4 x 4 + T	4 x 2,5 + T	4 x 2,5 + T
DENOMINAZIONE	Quadro Essiccatore	Prese CEE lavatrice nuova N° 1	Idem N° 2	Idem N° 3	Idem N° 4	Prese CEE Frifuse e monofase per lavatrici	Prese CEE monofase per varie	Prese GP sterna, centrifuga, prese per ventole	Prese P per sterna da soffitto	luce e luce emergenza		
UTILIZZO												

### QUADRO CUCINA

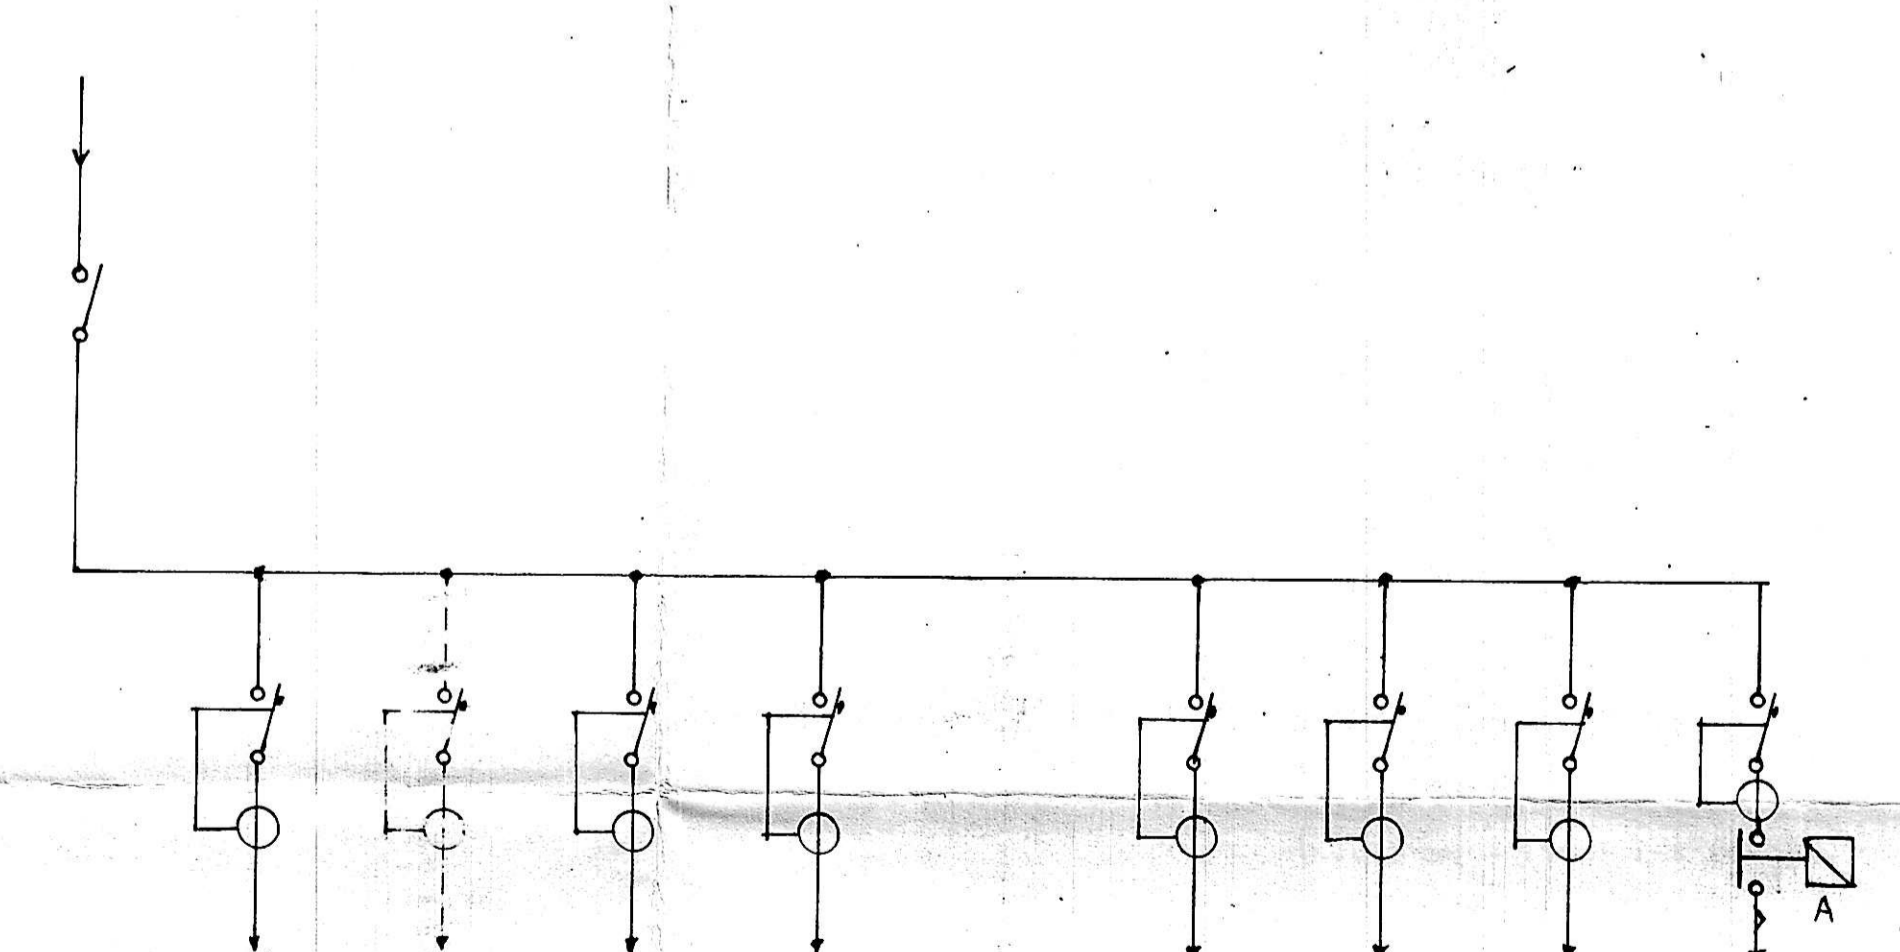

CALIBRO INTERRUTORE	18	19	20	21	22	23	24
Riferimento Tabella 1							
Riferimento Tabella 2							
SEZIONE LINEA	4 x 4 + T	Fubo φ 1"	4 x 4 + T	4 x 4 + T	4 x 4 + T	4 x 2,5 + T	4 x 6 + T
DENOMINAZIONE	Generale	Autoclave	Celle frigorifere	Montacarichi N° 1	Montacarichi N° 2	Prese locali anti-celle frigorifere e scaldacqua, ventole	Prese banconi
UTILIZZO							

