DETTAGLIO COLLEGAMENTI
RETE DI TERRA TORRE FARO 3

DETTAGLIO IMPIANTO DI TERRA GENERALE
SCALA 1:1000

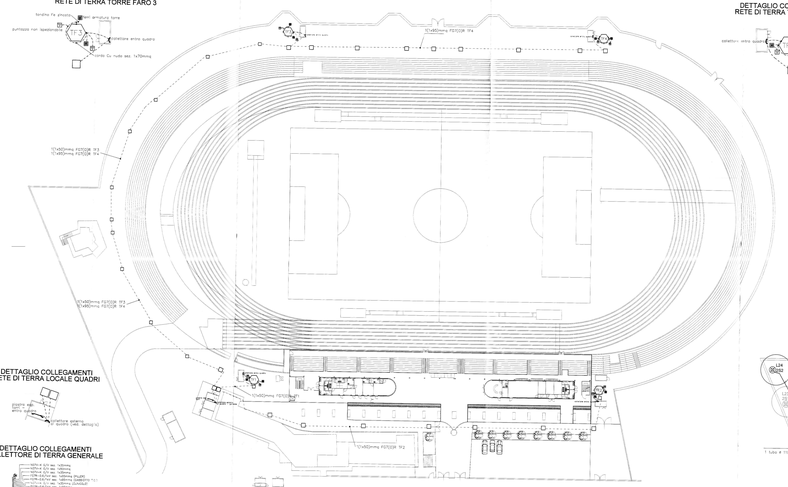

DETTAGLIO COLLEGAMENTI
RETE DI TERRA TORRE FARO 4

DETTAGLIO COLLEGAMENTI
RETE DI TERRA LOCALE QUADRI

DETTAGLIO COLLEGAMENTI
COLLETTORE DI TERRA GENERALE

DETTAGLIO COLLEGAMENTI
COLLETTORE DI TERRA
INTERNO QUADRO PER TORRI

DETTAGLIO COLLEGAMENTI
RETE DI TERRA TORRE FARO 1

DETTAGLIO COLLEGAMENTI
RETE DI TERRA TORRE FARO 2

pozzetto di ispezione a fine = lapidabile

DETTAGLIO BOX 1 / 2

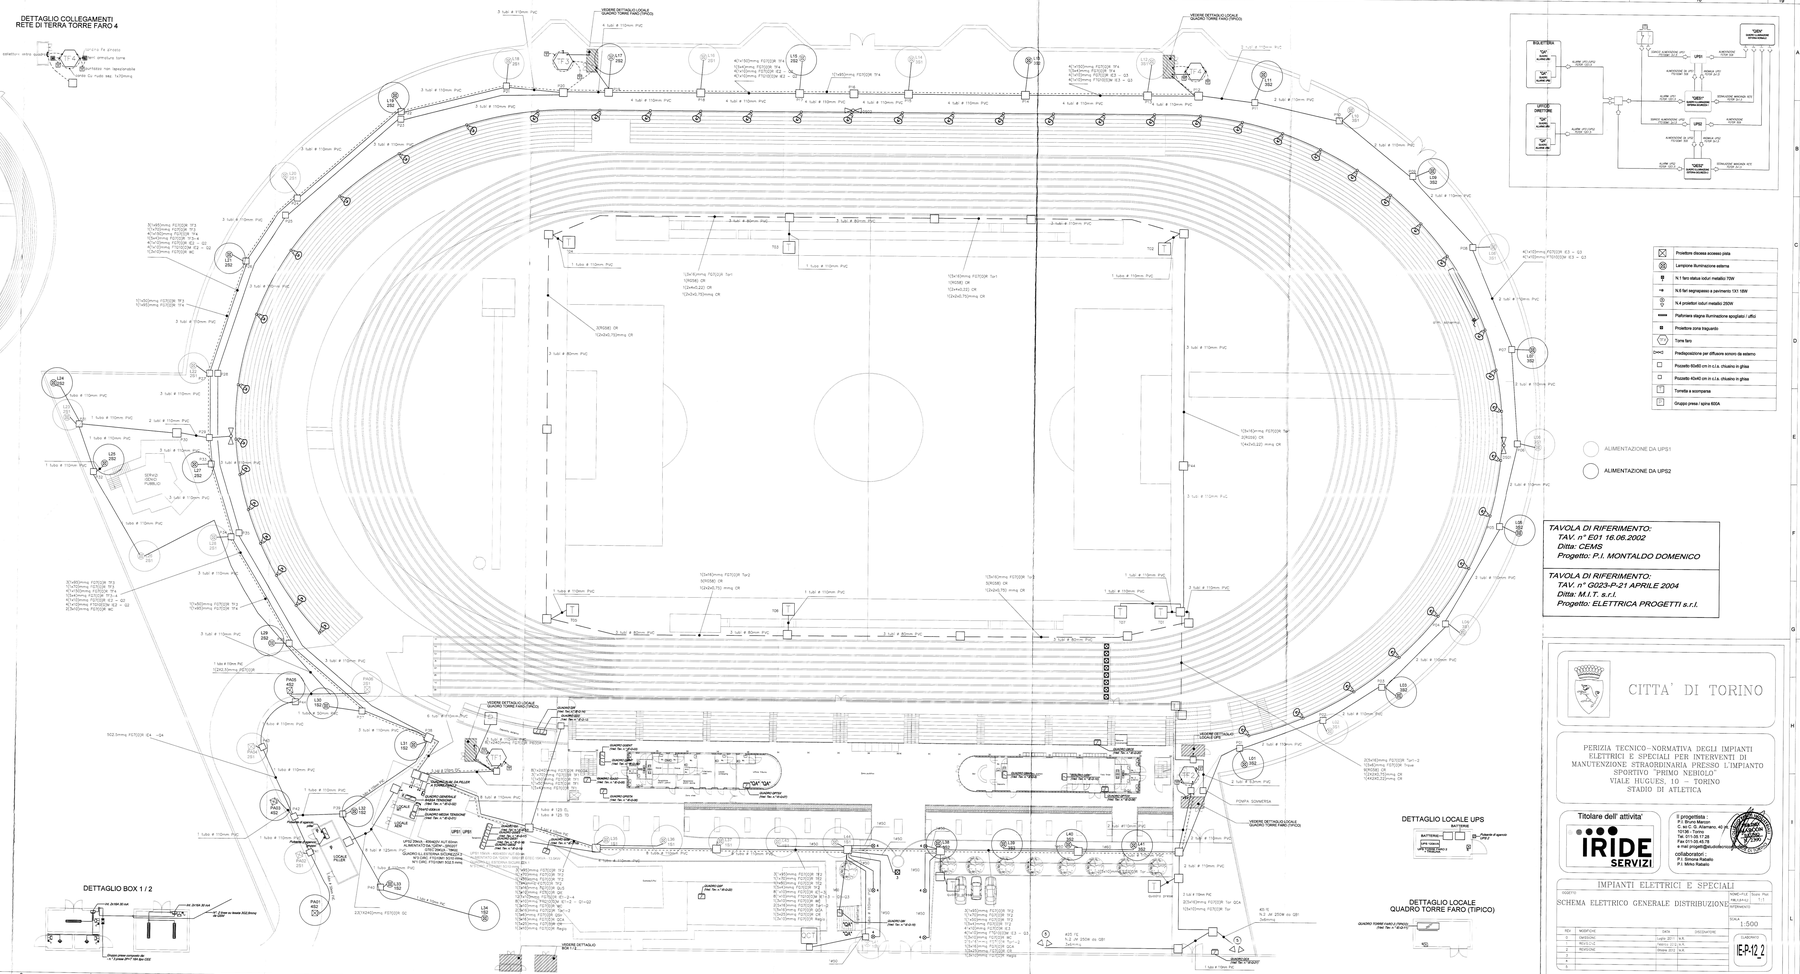
VEDERE DETTAGLIO LOCALE QUADRO TORRE FARO (TIPICO)
VEDERE DETTAGLIO LOCALE QUADRO TORRE FARO (TIPICO)
VEDERE DETTAGLIO LOCALE UPS
VEDERE DETTAGLIO LOCALE QUADRO TORRE FARO (TIPICO)
VEDERE DETTAGLIO LOCALE QUADRO TORRE FARO (TIPICO)
VEDERE DETTAGLIO
BOX 1 / 2
QUADRO GARA
(Ref. Tav. n° 6 di 6)
QUADRO GENERALE
(Ref. Tav. n° 4 di 6)
QUADRO UPS
(Ref. Tav. n° 5 di 6)
QUADRO FARO
(Ref. Tav. n° 6 di 6)
QUADRO GENERALE
(Ref. Tav. n° 4 di 6)
QUADRO GARA
(Ref. Tav. n° 6