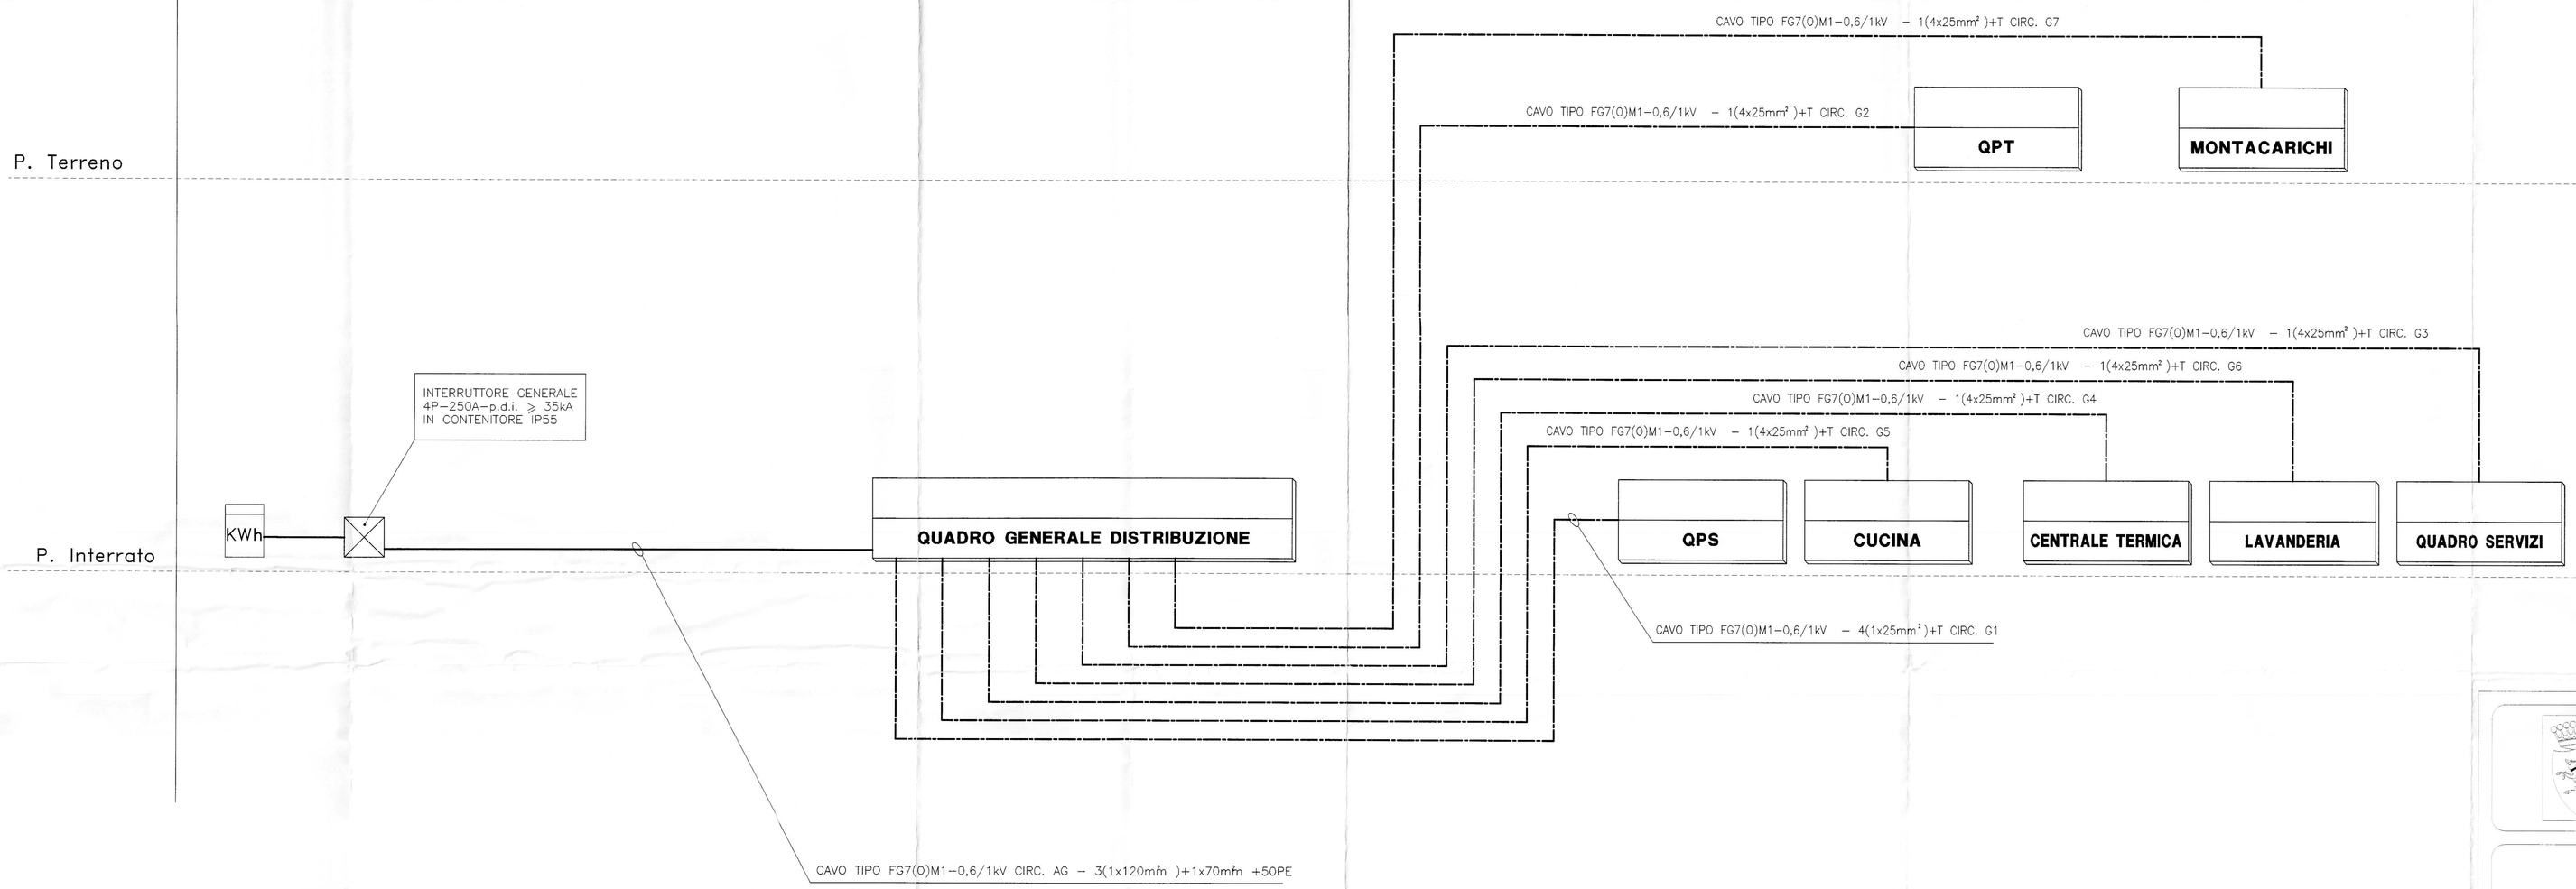

CITTA' DI TORINO

ASILO NIDO
"LE COCCINELLE"
C.SO SICILIA 28 – TORINO

OPERE DI ADEGUAMENTO NORMATIVO
FUNZIONALE E TECNICO
DEGLI IMPIANTI ELETTRICI

Titolare dell'Attività :
AEM TORINO
AZIENDA ENERGETICA METROPOLITANA TORINO S.p.A.
DIREZIONE SERVIZI - SETTORE IMPIANTI ELETTRICI

Il progettista
teksystem
STUDIO ASSOCIATO DI PROGETTAZIONE E CONSULENZA DEL PROF. R. POMA
SEDE OPERATIVA 10126 TORINO – CORSO GENERALE GIONNI, 18 – TEL. 011/6522637-7611901

PROGETTO ESECUTIVO

OGGETTO
DISTRIBUZIONE PRIMARIA
SCHEMA A BLOCCHI

NOME FILE: S02045-E06 | SCALA PLOT: 1=1
RIFERIMENTO
SCALA: /

REV	MODIFICHE	DATA	DISEGNATORE
0	EMISSIONE	MAR. 2002	

ELABORATO
E06

A TERMINI DI LEGGE QUESTO DISEGNO E' DI NS/PROPRIETA' E NON PUO' ESSERE COMUNICATO A TERZI O RIPRODOTTO SENZA NS/ ESPLICITA AUTORIZZAZIONE