IRIDE Aggiornamento documentale
N. 977

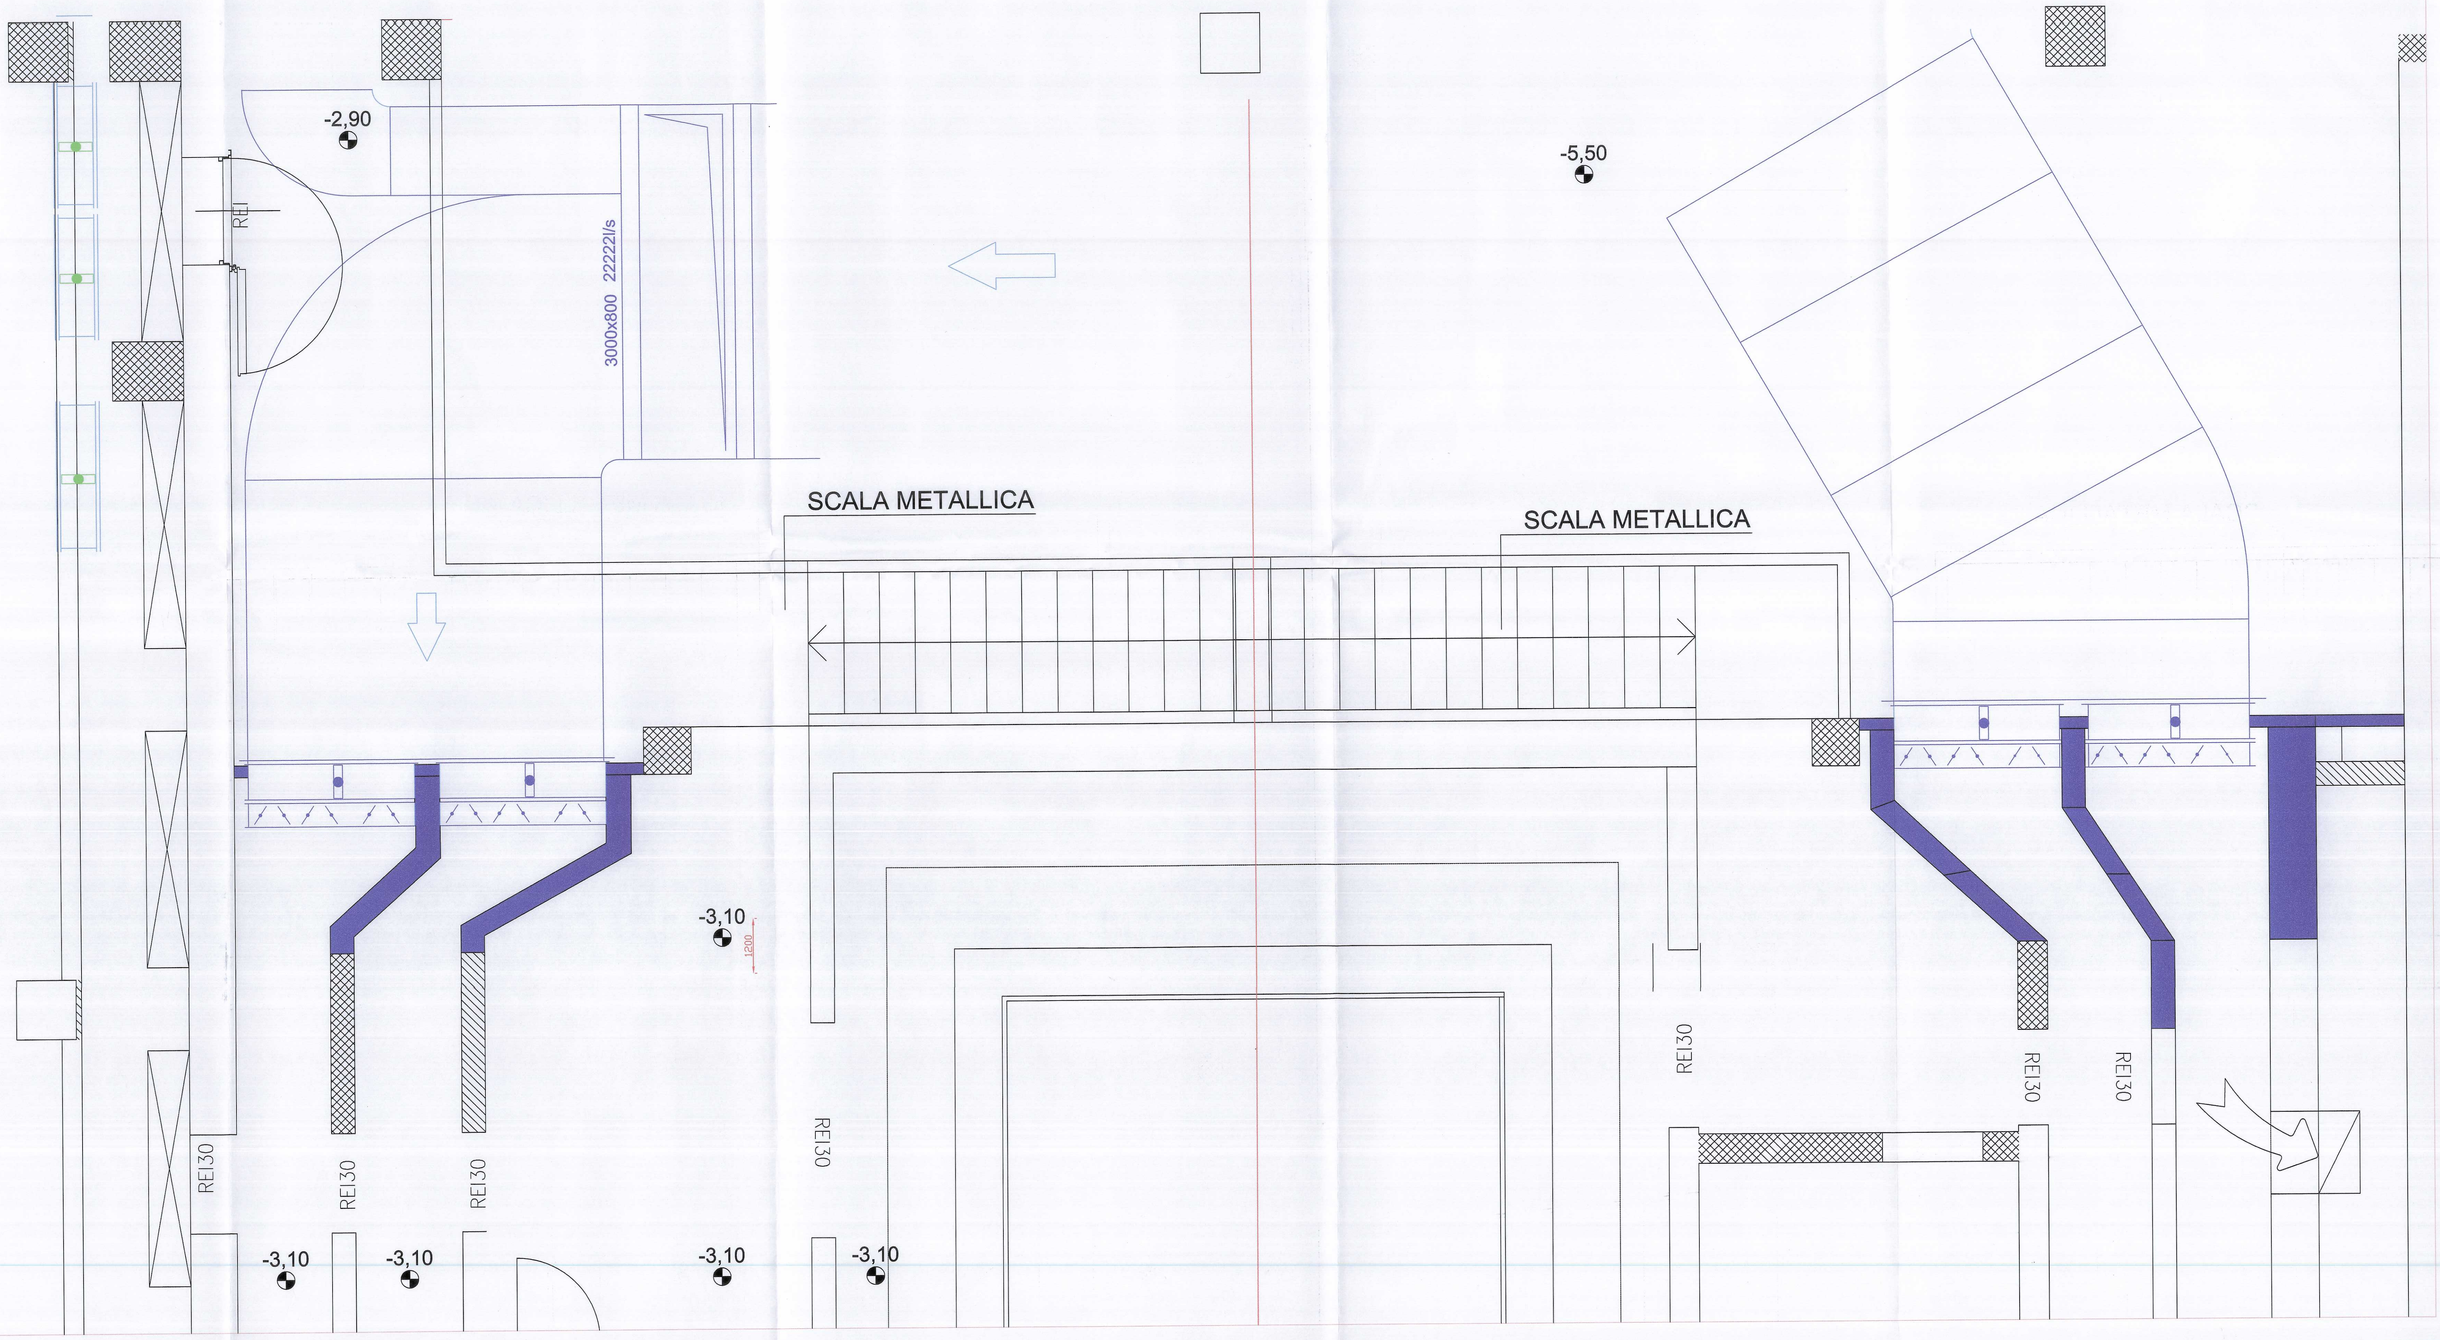


NOVAIMPIANTI sas
Corso Unione Sovietica, 371 - 10135 TORINO
Part. Iva 02376310013
Tel. : +39.011.30.32.011
Fax : +39.011.31.60.535

**IRIDE SERVIZI**

COMMITTENTE
IRIDE SERVIZI SPA

APPALTATRICE
NOVAIMPIANTI sas
CORSO UNIONE SOVIETICA, 371 - 10135 TORINO

PROGETTO
PALAZZO DEL NUOTO DI TORINO - via Filadelfia 79 - TORINO

OGGETTO
IMPIANTO DI CLIMATIZZAZIONE
particolari sotto piscina olimpica

| REVISIONE REV. | DATA | DESCRIZIONE | DIS. | CONT. | APPR. |
|---|---|---|---|---|---|
| 01 | 28.04.09 | EMISSIONE | | | |

FORMATO A0
SCALA 1
DATA
Id. REVISIONE R01
TAVOLA sch. 02
NOTE
FILE DWG CTA 1
PARAMETRI PLT 1=100