

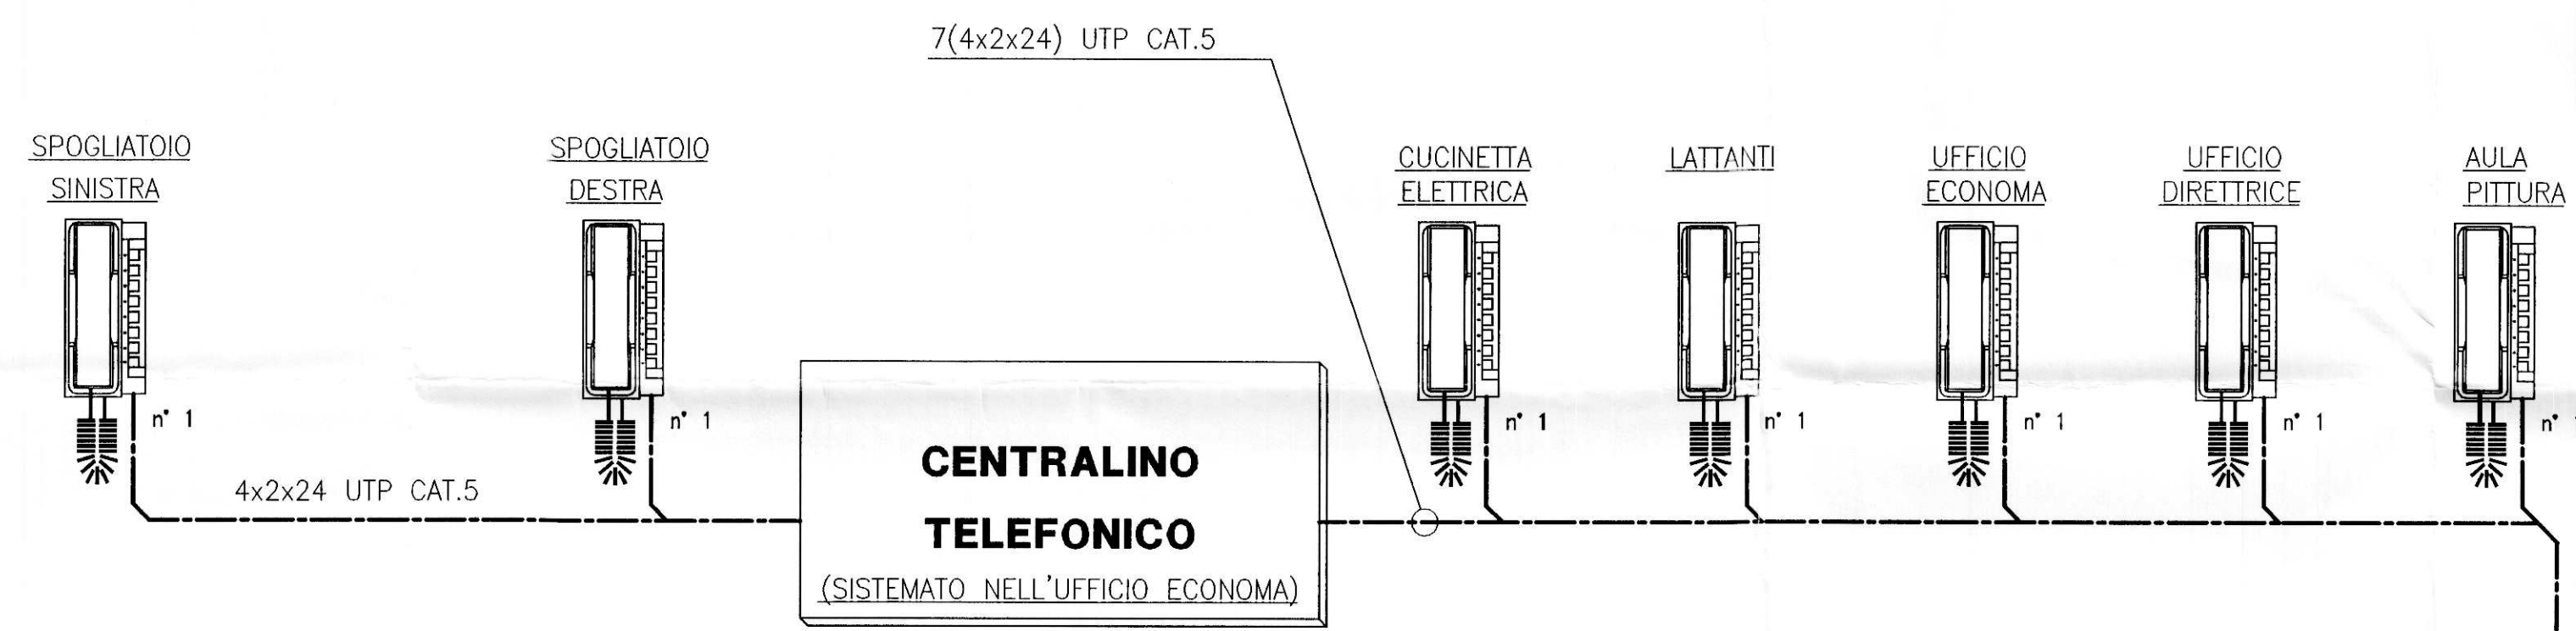


P. Terreno

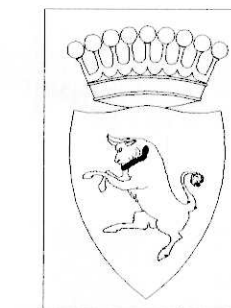

P. Seminterrato

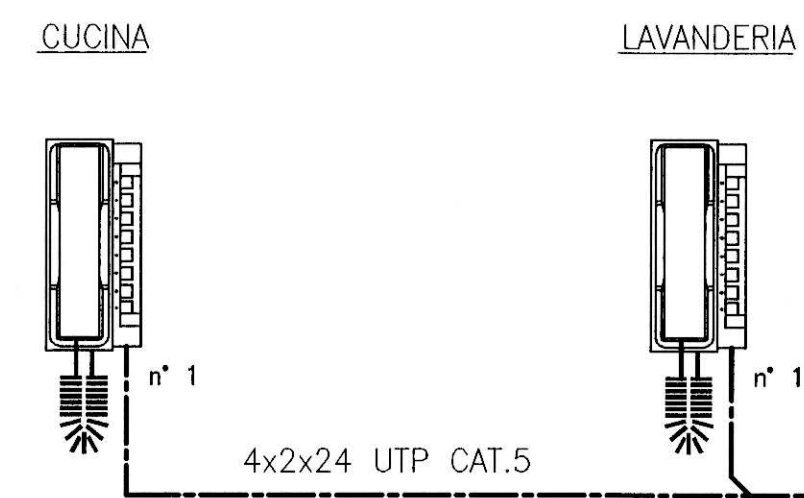

CITTA' DI TORINO

ASILO NIDO  
"LE COCCINELLE"  
C.SO SICILIA 28 - TORINO

OPERE DI ADEGUAMENTO NORMATIVO  
FUNZIONALE E TECNICO  
DEGLI IMPIANTI ELETTRICI

Titolare dell'Attività :



Il progettista :



PROGETTO ESECUTIVO

OGGETTO		NOME FILE	SCALA PLOT
IMPIANTO INTERFONICO SCHEMA A BLOCCHI		SO2045-E07	1=1
		RIFERIMENTO	
		SCALA /	
REV	MODIFICHE	DATA	DISEGNATORE
0	EMISSIONE	MAR. 2002	
			ELABORATO
			<b>E07</b>

A TERMINI DI LEGGE QUESTO DISEGNO E' DI NOSTRA PROPRIETA' E NON POTRA' ESSERE COMUNICATO A TERZI O RIPRODOTTO SENZA NOSTRA ESPlicitA' AUTORIZZAZIONE.