


RIF.	DESCRIZIONE
1	QUADRO ELETTRICO (simbolo generale)
2	COLLETTORE EQUIPOTENZIALE DI TERRA
3	CANALINA METALLICA
4	CANALINA PVC
5	TUBAZIONE A VISTA
6	USCITA CAVI (simbolo generale)
7	ALIMENTAZIONE ELETTROPOMPE
8	APPARECCHIO ILLUMINANTE DA 1x18W TIPO POLICARBONATO IP65
9	APPARECCHIO ILLUMINANTE DA 2x18W TIPO POLICARBONATO IP65
10	APPARECCHIO ILLUMINANTE DA 1x38W TIPO POLICARBONATO IP65
11	APPARECCHIO ILLUMINANTE DA 2x38W TIPO POLICARBONATO IP65
12	APPARECCHIO ILLUMINANTE DA 1x58W TIPO POLICARBONATO IP65
13	APPARECCHIO ILLUMINANTE DA 2x58W TIPO POLICARBONATO IP65
14	APPARECCHIO ILLUMINANTE DA 2x38W CON RIFLETTORE LAMELLARE
15	COMPLESSO AUTONOMO DI SICUREZZA DA 1x18W CON CORPO E RIFLETTORE IN POLICARBONATO
16	INTERRUTTORE UNIPOLARE COMANDO LUCE
17	INTERRUTTORE UNIPOLARE COMANDO LUCE ENTRO CONTENITORE IP65
18	ESTRATTORE
19	PRESA 2P+T 10/16A 230V
20	GRUPPO PRESE (simbolo generale - vedere dettagli)
21	PRESA 2P+T 16A IP65 - INTERBLOCCATA CON FUSIBILI
22	PRESA 3P+T 16A IP65 - INTERBLOCCATA CON FUSIBILI
23	PRESA 2P+T 16A IP65 - INTERBLOCCATA CON TRASFORMATORE
24	INTERRUTTORE BIPOLAIRE
25	INTERRUTTORE MAGNETOTERMICO AUTOMATICO DA 16A
26	DIFFUSORE DI SUONO MONDIRREZIONALE DA PARETE EVAC

- GRUPPO PRESE COMPOSTO DA (ALIMENTAZIONE ASCIUGACAPPELLI):**  
 - N. 1 INT. MAGNETOTERMICO DIFFERENZIALE DA 1P 10A - 230V - 0.01A  
 - N. 1 PRESA 2P+T 10/16A - 230V TIPO UNEL
- GRUPPO PRESE COMPOSTO DA:**  
 - N. 1 INT. MAGNETOTERMICO DIFFERENZIALE DA 1P 10A - 230V - 0.01A  
 - N. 1 PRESA 2P+T 10/16A - 230V
- GRUPPO PRESE COMPOSTO DA:**  
 - N. 1 INT. MAGNETOTERMICO DIFFERENZIALE DA 2P 10A - 230V - 0.03A  
 - N. 3 PRESE 2P+T 10/16A - 230V TIPO UNEL
- GRUPPO PRESE COMPOSTO DA:**  
 - N. 1 INT. MAGNETOTERMICO DIFFERENZIALE DA 2P 16A - 230V - 0.03A  
 - N. 3 PRESE 2P+T 10/16A - 230V TIPO UNEL


LEGENDA SIMBOLI GENERALE

IRIDE Aggiornamento documentale  
 N. 2532

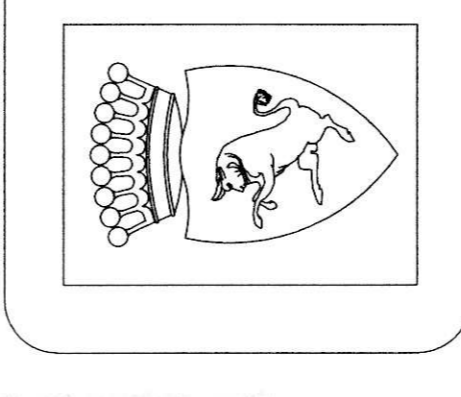

CITTA' DI TORINO

PERIZIA TECNICO-NORMATIVA DEGLI IMPIANTI ELETTRICI E SPECIALI PER INTERVENTI DI MANUTENZIONE STRAORDINARIA PRESSO L'IMPIANTO SPORTIVO "PRIMO NEBIOLO" VIALE HUGUES, 10 - TORINO STADIO DI ATLETICA

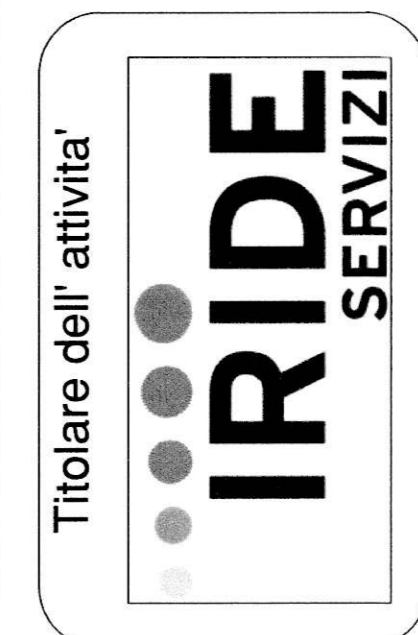

Titolare dell'attività

Il progettista:  
 P. C. G. G. Allamano, 40 int.  
 10136 - Torino  
 Tel. 011-35.17.28  
 Fax 011-35.45.78  
 e-mail: progetto@studiotecnico.com  
 collaboratori:  
 P.1. Simone Rabballo  
 P.1. Mirco Rabballo

OGGETTO		NOME-FILE: Esge Part	
IMPIANTI ELETTRICI E SPECIALI		PRUELA-N. 1.1	
PLANIMETRIA SPOGLIATOI E SERVIZI		REFERIMENTO	
SCALA 1:100			
REV.	MODIFICHE	DATA	DESCRIZIONE
0	ESIGENZE	16/05/2011	M.A.L.
1	PROIEZIONE	06/06/2012	M.A.S.
2	REVISIONE	06/06/2012	M.A.S.
3			
4			
5			

ELABORATO  
**EP-142**