LEGENDA SIMBOLI	
	Pannello di segnalazione ottico–acustico per impianto allarme incendio
	Pulsante manuale allarme incendio
F	Rivelatore ottico di fumo

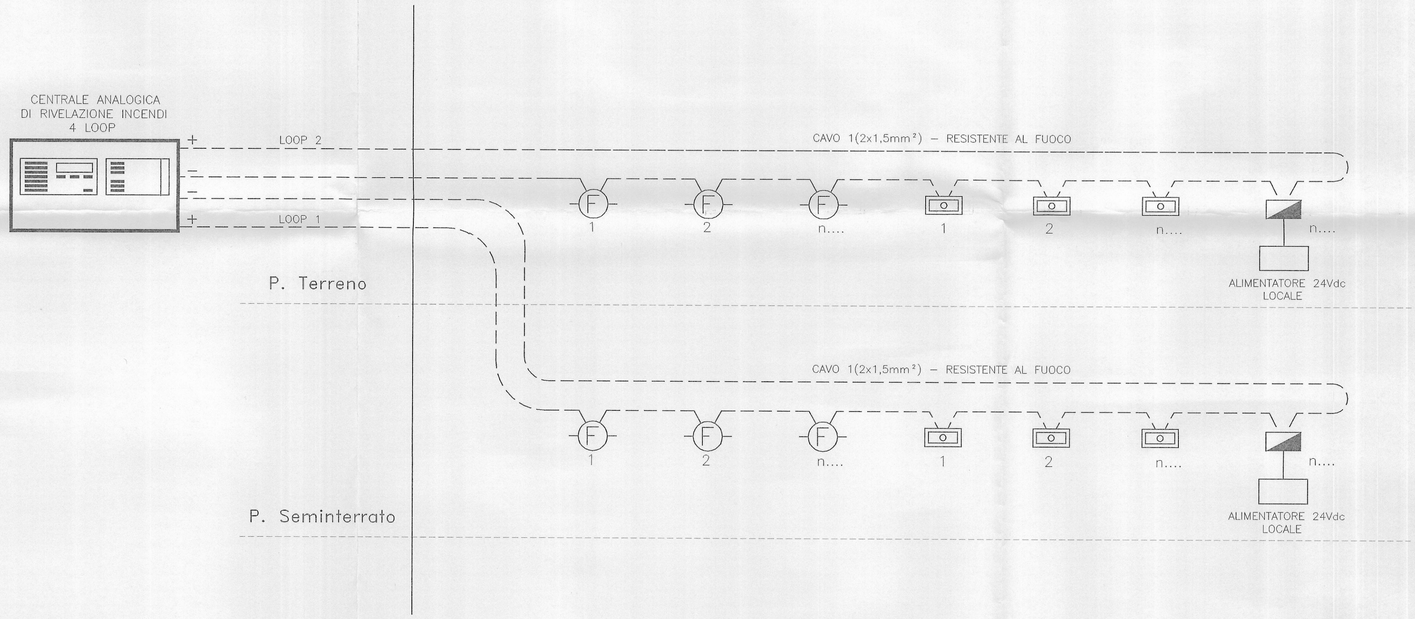

CITTA' DI TORINO

SCUOLA MATERNA
"BORGARELLO" N°5
Corso Sicilia, 24 – TORINO

OPERE DI ADEGUAMENTO NORMATIVO
FUNZIONALE E TECNICO
DEGLI IMPIANTI ELETTRICI

Titolare dell'Attività :

AEM TORINO
DIREZIONE SERVIZI – SETTORE IMPIANTI ELETTRICI

AZIENDA
ENERGETICA
METROPOLITANA
TORINO S.p.A.

Il progettista :

teksystem
STUDIO ASSOCIATO DI PROGETTAZIONE E CONSULENZA DEL PROF. R. POME'
SEDE OPERATIVA: 10129 TORINO – CORSO GENERALE GONONE, 18 – TEL. (011)5503397–591901

PROGETTO ESECUTIVO

OGGETTO

IMPIANTO RIVELAZIONE INCENDI
SCHEMA A BLOCCHI

NOME FILE	SCALA PLOT
S02046–E08	1=1
RIFERIMENTO	
SCALA	/

REV	MODIFICHE	DATA	DISEGNATORE
0	EMISSIONE	MAR. 2002	

ELABORATO
E08

A TERMINI DI LEGGE QUESTO DISEGNO E' DI NS.PROPRIETA' E NON POTRA' ESSERE COMUNICATO A TERZI O RIPRODOTTO SENZA NS. ESPLICITA AUTORIZZAZIONE