NOTE

- DATI DI RIFERIMENTO PER IL QUADRO:
  CORRENTE DI BREVE DURATA : 25 kA per 1 sec.
  CORRENTE DI CRESTA : 52,5 kA
- IL QUADRO DOVRA' AVERE UN GRADO DI PROTEZIONE MINIMO IP30
- IL TRASFORMATORE PER I CIRCUITI AUSILIARI E' DEL TIPO DI SICUREZZA A NORME CEI 96-2

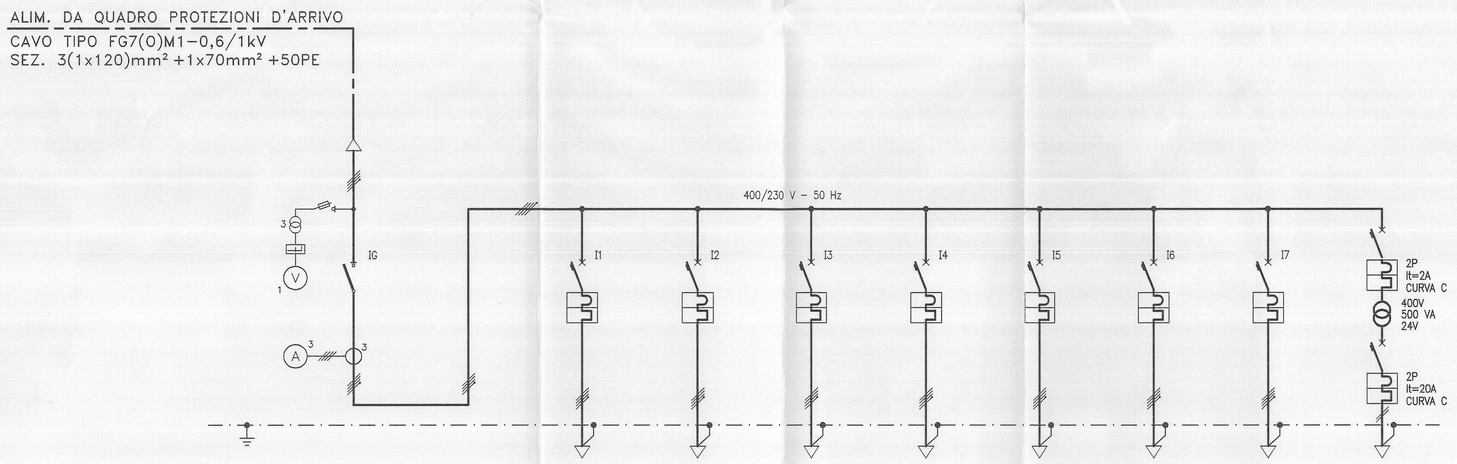

	DENOMINAZIONE E SIGLA	SEZIONATORE GENERALE		ALIM. QUADRO PIANO TERRENO DX	ALIM. QUADRO PIANO TERRENO SN	ALIM. QUADRO SERVIZI	ALIM. QUADRO CUCINA	ALIMENTAZIONE CENTRALE TERMICA	RISERVA	RISERVA	AUSILIARI
UTENZA	POTENZA (KW)	/		/	/	/	/	/	/	/	/
	TENSIONE NOMINALE (V)	400/230		400/230	400/230	400/230	400/230	400/230	400/230	400/230	230/24
	CORRENTE ASSORBITA (A)	/		/	/	/	/	/	/	/	/
INTERRUTTORE	COSTRUTTORE - TIPO	- / SCATOLATO		- / SCATOLATO	- / SCATOLATO	- / SCATOLATO	- / SCATOLATO	- / SCATOLATO	- / SCATOLATO	- / SCATOLATO	- / MODULARE
	ESECUZIONE/N. POLI	FISSA / IV		FISSA / IV	FISSA / IV	FISSA / IV	FISSA / IV	FISSA / IV	FISSA / IV	FISSA / IV	FISSA / II
	PORTATA NOMINALE (A)	250		160	160	160	160	160	160	160	2 / 20
	Ith (A) / Im (A)	/		R63 / 10In	R63 / 10In	R63 / 10In	R63 / 10In	R63 / 10In	R63 / 10In	R63 / 10In	2/20 - 20/200
	P.d.i. (ULTIMATE = U / SERVICE = S) (kA)	/		≥ 25 U	≥ 25 U	≥ 25 U	≥ 25 U	≥ 25 U	≥ 25 U	≥ 25 U	≥ 25 U
	Idn RELE' DIFFERENZIALE (A)	/		/	/	/	/	/	/	/	/
	TIPO DI COMANDO	MANUALE		MANUALE	MANUALE	MANUALE	MANUALE	MANUALE	MANUALE	MANUALE	MANUALE
CONTATTORE (valore in AC3) (A)		/		/	/	/	/	/	/	/	/
RELE' TERMICO (A)		/		/	/	/	/	/	/	/	/
TA1 (K - PRESTAZIONE - CLASSE)		/		/	/	/	/	/	/	/	/
TA2 (K - PRESTAZIONE - CLASSE)		250/5 - 0,5		/	/	/	/	/	/	/	/
AMPEROMETRO (fsA - CLASSE)		0 ÷ 250		/	/	/	/	/	/	/	/
TV (K - PRESTAZIONE - CLASSE)		/		/	/	/	/	/	/	/	/
VOLTMETRO (fsV - CLASSE)		400 - 0,5		/	/	/	/	/	/	/	/
LINEA	TIPO	/		FG7(O)M1-0,6/1kV	FG7(O)M1-0,6/1kV	FG7(O)M1-0,6/1kV	FG7(O)M1-0,6/1kV	FG7(O)M1-0,6/1kV	/	/	/
	SEZIONE (mm2)	/		1(4x25)+T	1(4x25)+T	1(4x25)+T	1(4x25)+T	1(4x25)+T	/	/	/
	LUNGHEZZA LINEA (m)	/		/	/	/	/	/	/	/	/
	SIGLA / MORSETTIERA	/		G1	G2	G3	G4	G5	/	/	/

CITTA' DI TORINO

SCUOLA MATERNA
"BORGARELLO" N°5
Corso Sicilia, 24- TORINO

OPERE DI ADEGUAMENTO NORMATIVO
FUNZIONALE E TECNICO
DEGLI IMPIANTI ELETTRICI

Titolare dell'Attività :

AEM TORINO
AZIENDA ENERGETICA METROPOLITANA TORINO S.p.A.
DIREZIONE SERVIZI - SETTORE IMPIANTI ELETTRICI

Il progettista :

teksystem
STUDIO ASSOCIATO DI PROGETTAZIONE E CONSULENZA DEL PROF. R. PONA'
SEDE OPERATIVA: 10139 TORINO - CORSO VENEZIA GIULIA, 18 - TEL. 011/0120207-0121551

PROGETTO ESECUTIVO

OGGETTO	NOME FILE	SCALA PLOT
QUADRO GENERALE DISTRIBUZIONE SCHEMA UNIFILARE	S02046-002	1=1
	RIFERIMENTO	
	SCALA	/

REV	MODIFICHE	DATA	DISEGNATORE
0	EMISSIONE	MAR. 2002	

ELABORATO
Q02

A TERMINI DI LEGGE QUESTO DISEGNO E' DI NS.PROPRIETA' E NON POTRA' ESSERE COMUNICATO A TERZI O RIPRODOTTO SENZA NS. ESPLICITA AUTORIZZAZIONE