LEGENDA SIMBOLI

- Quadro elettrico (simbolo generale)
- Quadro elettrico di locale
- Plafoniera con corpo in lamiera di acciaio verniciato con polveri epossidiche, schermo con ottica lamellare bianco ad alto rendimento, cablata, rifasata per lampada fluorescente 2x58W per installazione a plafone
- Plafoniera con corpo in lamiera di acciaio verniciato con polveri epossidiche, schermo con ottica lamellare bianco ad alto rendimento, cablata, rifasata per lampada fluorescente 2x36W per installazione a plafone
- Plafoniera con corpo in lamiera di acciaio verniciato con polveri epossidiche, schermo con ottica lamellare bianco ad alto rendimento, cablata, rifasata per lampada fluorescente 1x36W per installazione a plafone
- Plafoniera con corpo in lamiera di acciaio verniciato con polveri epossidiche, schermo con ottica lamellare parabolica in alluminio con elevato cofficiente di riflessione, luminanza inferiore a 200 cd/m per un angolo < di 60°, cablata, rifasata per lampada fluorescente 2x58W per installazione a plafone
- Plafoniera con corpo in lamiera di acciaio verniciato con polveri epossidiche, schermo con ottica lamellare parabolica in alluminio con elevato cofficiente di riflessione, luminanza inferiore a 200 cd/m² per un angolo < di 60°, cablata, rifasata per lampada fluorescente 2x36W per installazione a plafone
- Plafoniera con corpo in lamiera di acciaio verniciato con polveri epossidiche, schermo con ottica parabolica in alluminio a bassa luminanza, cablata, rifasata per lampada fluorescente 2x36W per installazione a plafone
- Plafoniera con corpo e schermo in policarbonato autoestinguente in esecuzione IP55 per lampade fluorescenti 2x58W
- Plafoniera con corpo e schermo in policarbonato autoestinguente in esecuzione IP55 per lampade fluorescenti 2x36W
- Plafoniera con corpo e schermo in policarbonato autoestinguente in esecuzione IP55 per lampada fluorescente 1x36W
- Plafoniera con corpo e schermo in policarbonato autoestinguente in esecuzione IP55 per lampada fluorescente 1x18W
- Corpo illuminante con corpo e schermo in policarbonato autoestinguente in esecuzione IP40 con lampada fluorescente 1x18W completo di gruppo autonomo di emergenza ricaricabile con batterie al Pb autonomia 1 ora
- Corpo illuminante con corpo e schermo in policarbonato autoestinguente in esecuzione IP55 con lampada fluorescente 1x18W completo di gruppo autonomo di emergenza ricaricabile con batterie al Pb autonomia 1 ora
- Pannello di segnalazione ottico-acustico per impianto allarme incendio
- Badenia 220V
- Punto di alimentazione generico
- Pulsante di emergenza generale con vetro a rompere
- Deviatore per posa in vista
- Deviatore in esecuzione IP55 per posa in vista
- Interruttore unipolare per posa in vista
- Interruttore unipolare in esecuzione IP55 per posa in vista
- Pulsante in esecuzione IP55
- Presa bivalente 2P+T-10/16A-230V in esecuzione IP55 per posa in vista
- Presa bivalente 2P+T-10/16A-230V in esecuzione IP40 per posa in vista
- Presa tipo CEE 2P+T-16A-230V in esecuzione IP55 per posa in vista
- Presa bivalente 2P+T-10/16A-230V in esecuzione IP40 per posa in vista completa di interruttore aut. mag. diff. 2P-10A - Idn=0,03A
- Presa tipo CEE 3P+T-32A-400V in esecuzione IP55 per posa in vista
- Presa tipo CEE 3P+T-16A-400V in esecuzione IP55 per posa in vista
- Presa tipo bivalente 2P+T-10/16A-230V completa di interruttore automatico magnetotrmico 2p-16A in esecuzione IP40
- Postazione interfonica
- GP — Gruppo prese costituito da:
  - n°1 interruttore aut. mag. diff. 2P-16A-0,03A-230V
  - n°3 prese tipo universale con terra laterale e centrale 2P+T-10/16A-230V
- Pulsante a tirante per impianto chiamata servizi disabili
- TV — Presa antenna TV per posa in vista
- Pannello di segnalazione ottico-acustico per impianto chiamata servizi disabili
- Canalina in PVC dim 150x60mm a quattro scomparti
- Percorso cavi costitito da:
  - N°1 canalina in PVC autoestinguente 100x40mm a tre scomparti installata a filo soffitto
  - N°1 canalina in PVC autoestinguente 100x40mm a due scomparti installata ad H=1,10m p.p.f.
- Traslazione verticale delle condutture
- Percorso cavi costitito da:
  - N°1 canalina in PVC autoestinguente 100x40mm a tre scomparti installata a filo soffitto
- Centralina di rivelazione fughe gas
- Pulsante portanome
- Pulsante manuale allarme incendio
- F — Rivelatore ottico di fumo
- Postazione videocitofonica interna
- G — Rivelatore di gas

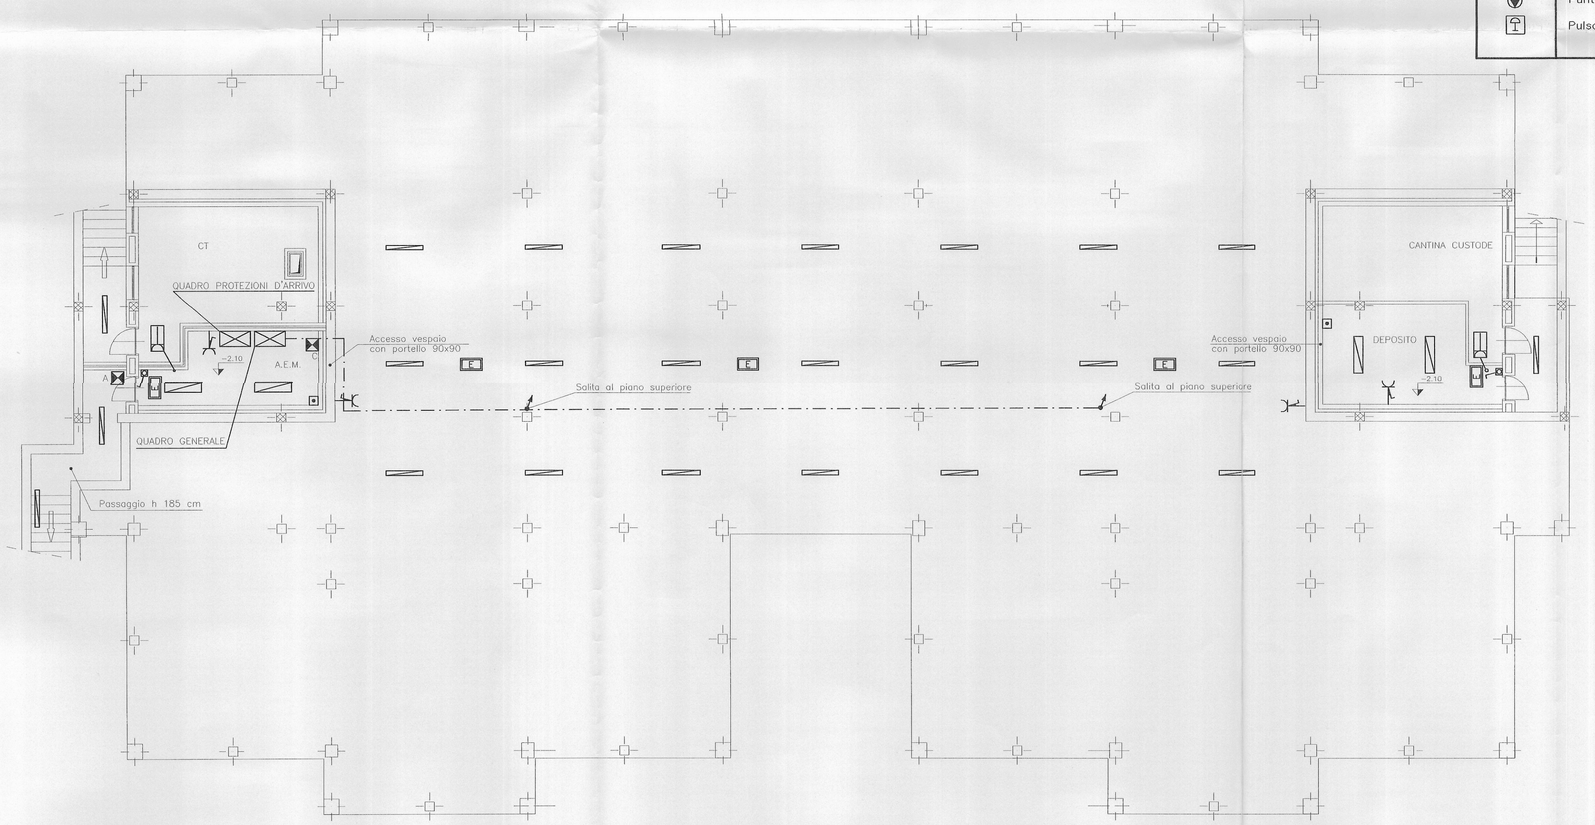

CITTA' DI TORINO

SCUOLA MATERNA "BORGARELLO" N°5
Corso Sicilia, 24 - TORINO

OPERE DI ADEGUAMENTO NORMATIVO FUNZIONALE E TECNICO DEGLI IMPIANTI ELETTRICI

Titolare dell'Attività :

AEM TORINO
AZIENDA ENERGETICA METROPOLITANA TORINO S.p.A.
DIREZIONE SERVIZI - SETTORE IMPIANTI ELETTRICI
AEM Torino S.p.A.
IL DIRIGENTE SERVIZIO IMPIANTI ELETTRICI COMUNALI

Il progettista

teksystem
STUDIO ASSOCIATO DI PROGETTAZIONE E CONSULENZA DEL PROF. R. POME'
SEDE OPERATIVA: 10129 TORINO - CORSO GENERALE GONONE, 18 - TEL. (011)503307-591901

ORDINE DEGLI INGEGNERI DELLA PROVINCIA DI TORINO

PROGETTO DEFINITIVO

OGGETTO

PIANTA PIANO SEMINTERRATO
IMPIANTI ELETTRICI

NOME FILE	SCALA PLOT
S02003-E01	1=1

RIFERIMENTO

SCALA 1:100

REV	MODIFICHE	DATA	DISEGNATORE
0	EMISSIONE	Aprile 2002	

A.E.M. Torino S.p.A.
DIRIGENTE SERVIZI
(ing. Fulvio Valario)

ELABORATO
E01

A TERMINI DI LEGGE QUESTO DISEGNO E' DI NS.PROPRIETA' E NON POTRA' ESSERE COMUNICATO A TERZI O RIPRODOTTO SENZA NS. ESPLICITA AUTORIZZAZIONE