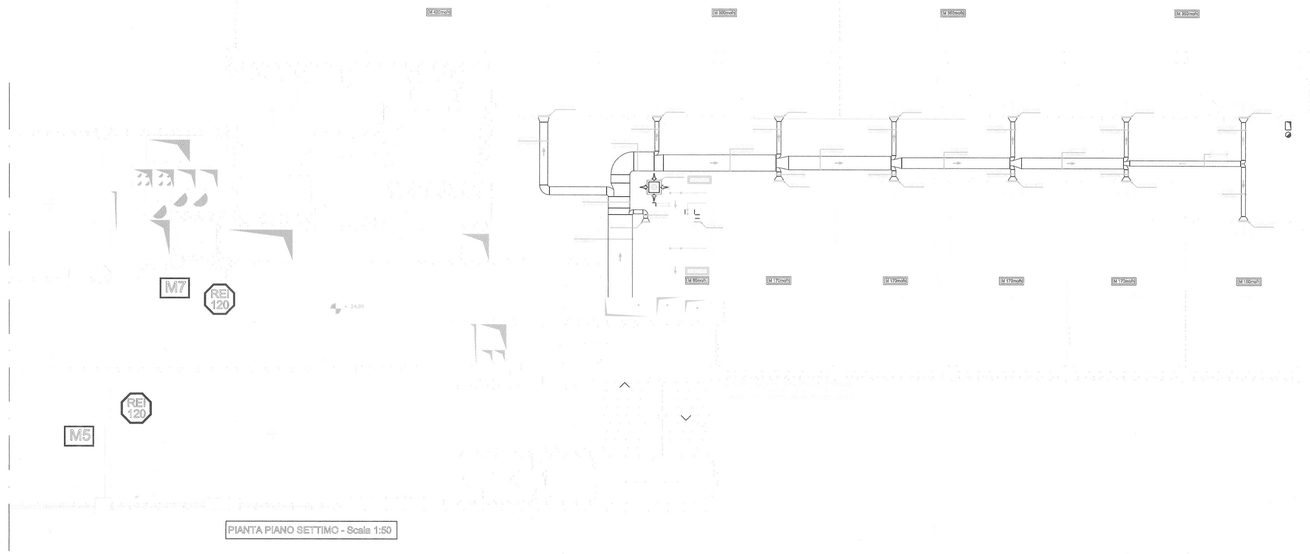

PIANTA PIANO SETTIMO - Scala 1:50

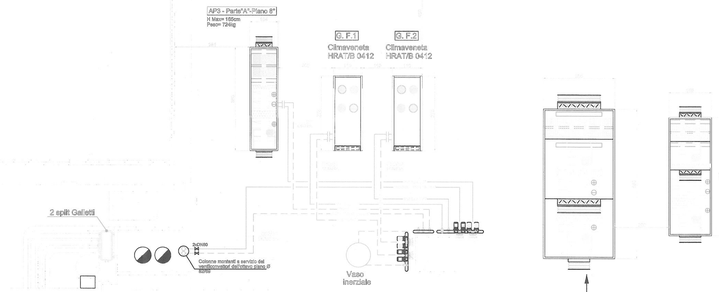

PIANTA PIANO COPERTURA - Scala 1:50