



COMUNE DI TORINO
CORSO NOVARA ANGOLO VIA BOLOGNA

DATI CATASTALI:

VARIANTE IN CORSO D'OPERA
RISTORANTE AZIENDALE TOROC

Spazio per U. S. L.	Spazio per U. T. C.	ELENCO DEGLI ELABORATI
		ELAB. OGGETTO DELLA TAVOLA SCALA
		AR - PR 1 Maltempo Sezione 1:000
		STATO ALFONDRIZATO
		AR - PR 1 Piano Piano Terra e Sottinterrato P2 1:100
		AR - PR 2 Piano Sottinterrato P1 1:100
		AR - PR 3 Prospetti Generali - Prospetti e Sezioni 1:500/1:100
		VARIANTE IN CORSO D'OPERA
		AR - VA 1 Piano Piano Terra e Sottinterrato P2 1:100
		Piano Sottinterrato P1 1:100
		Prospetti e Sezioni 1:500/1:100
		AR - VA 2 Lev. Col Anelli e Arretrati 1:50
		TAVOLE INTERVENTI
		AR - IN 1 Piano Piano Terra e Sottinterrato P2 1:100
		Piano Sottinterrato P1 1:100
		Prospetti e Sezioni 1:100

CITTA' DI TORINO
19 NOV. 2003
SPORTELLO UNICO
SULLA VIA PENARCA

La Proprietà
COMUNE DI TORINO

Il Committente:
Organismo controllato da
Ditta S.p.A. S.p.A. S.p.A.
Giorno Torino 2003
Via Novara 210
10126 Torino (TO)

Il Progettista e DD. LL. Generalista
ROBERTO DAL DEGAM Architetto
10128 Torino (TO)
Via Magenta, 26 tel. 011-53.85.00 fax 011-53.71.50
e-mail: info@daldegam.it
P. IVA: 08458940013

Il Progettista e DD. LL. per la ristorazione
DANTE BALETTI Architetto
40016 San Giorgio di Piano (BO)
Via IV Novembre, 21 tel. 059-48972.88
e-mail: danbaletti@studioabacus.com
C. F. RTT DNT 555248842 P. IVA 0001441209

Il Progettista e DD. LL. delle opere meccaniche
Ing. GUIDO NICEVI
10129 Torino (TO)
Corso Raimondo, 46 tel. 011-5805977.81 fax 011-5490730
e-mail: info@nivec.it www.nivec.it
C.F. - P. IVA 07626570011

Il Progettista e DD. LL. delle opere elettriche
C. CAPRIZI
10070 Mappano di Rogore (TO)
Via Mazzini, 21 tel. 011-2629051
e-mail: caprizi@vepnet.it
P. IVA 06265500010


PROFESSIONISTI - OGNUNO PER LE PROPRIE COMPETENZE

Elaborazione grafica STUDIO ABACUS S.p.A. - San Giorgio di Piano (BO) Via IV Novembre n. 2 - E-mail: d.baletti@studioabacus.com

ELABORATO: AR - PR 3
PROSPETTI GENERALI
PROSPETTI E SEZIONI

SCALA 1:200 e 1:100
DATA 30.09.2003
Nome file Progetto
10-03-03
Pos. Arch. Dis.

A TERMINI DI LEGGE SI ASSERISCA LA PROPRIETA' DI QUESTO DISEGNO CON DIVIETO D'IMPRIMITO O RENDILO COMUNQUE NOTO A TERZI SENZA AUTORIZZAZIONE SCRITTA

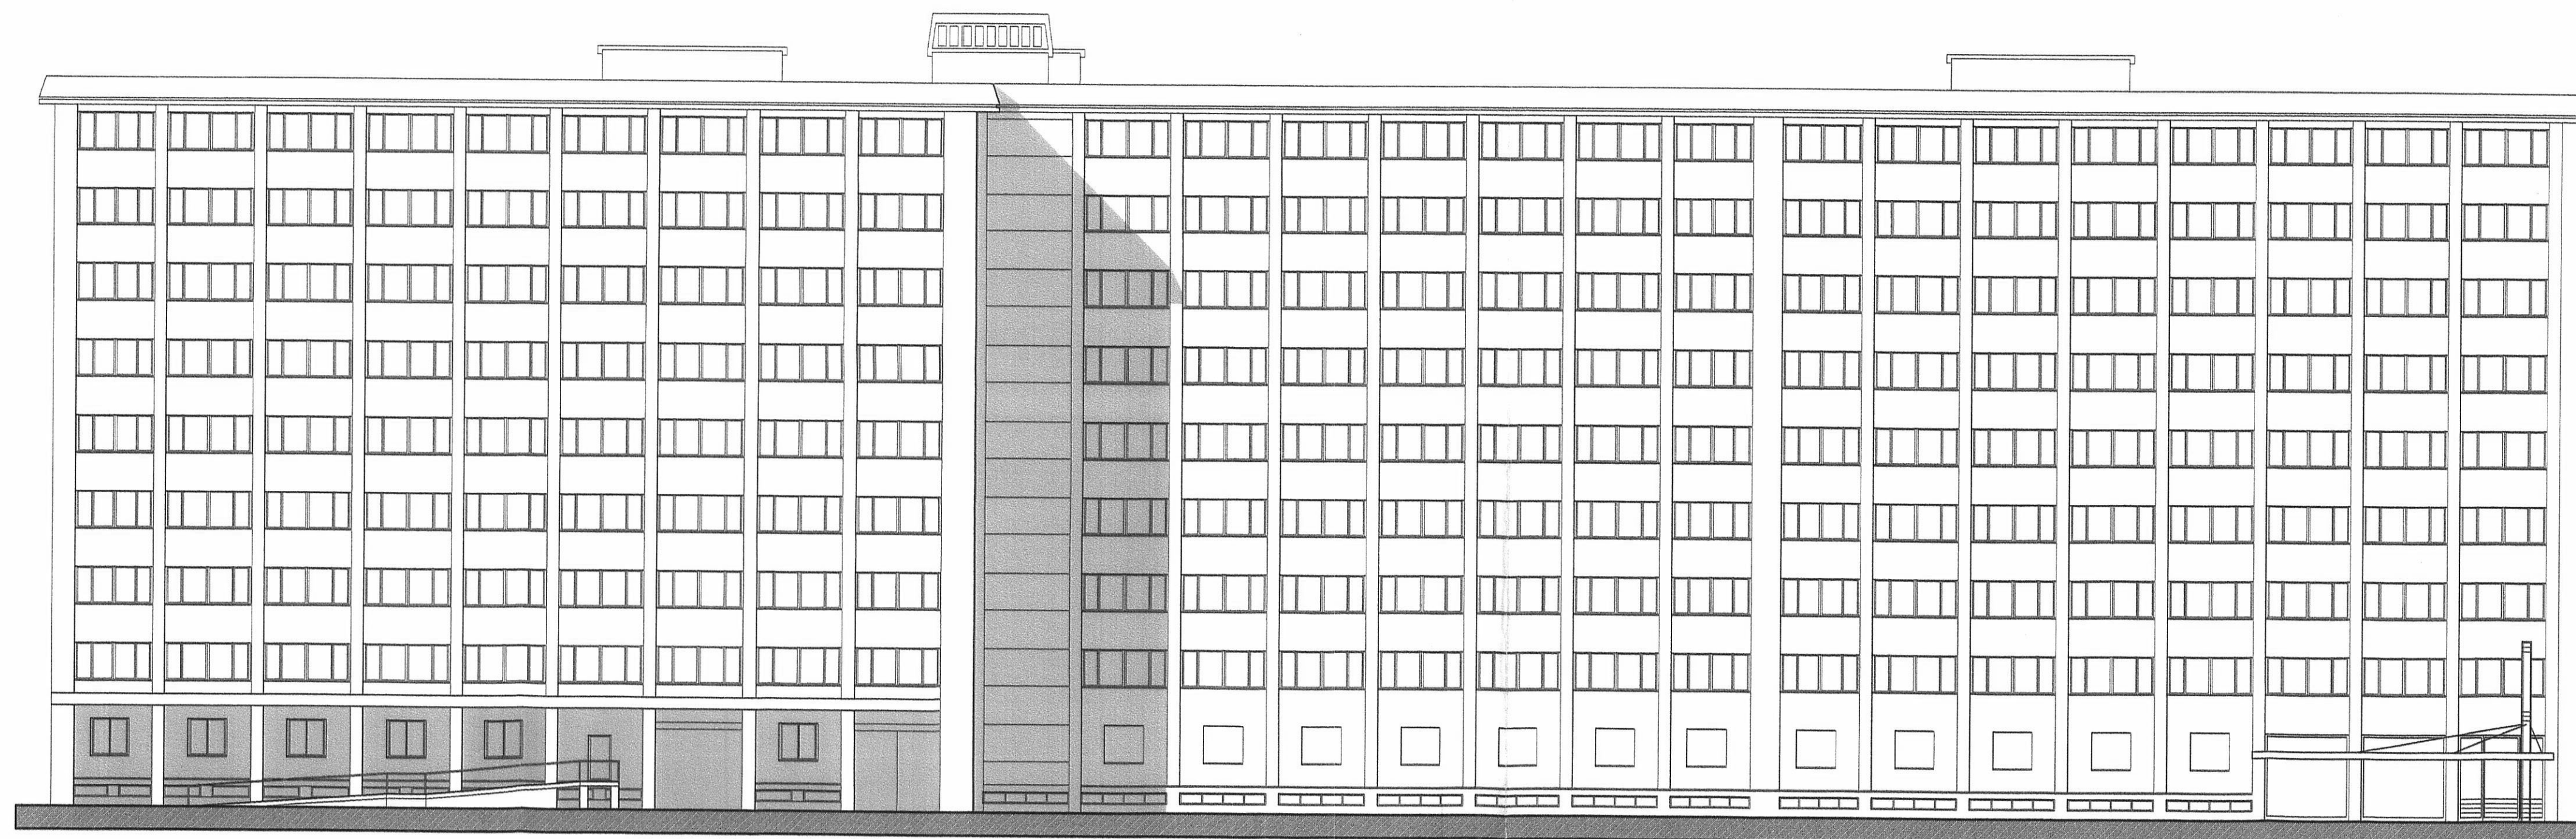


PROSPETTO NORD Via BOLOGNA




PROSPETTO SUD

PROSPETTO OVEST

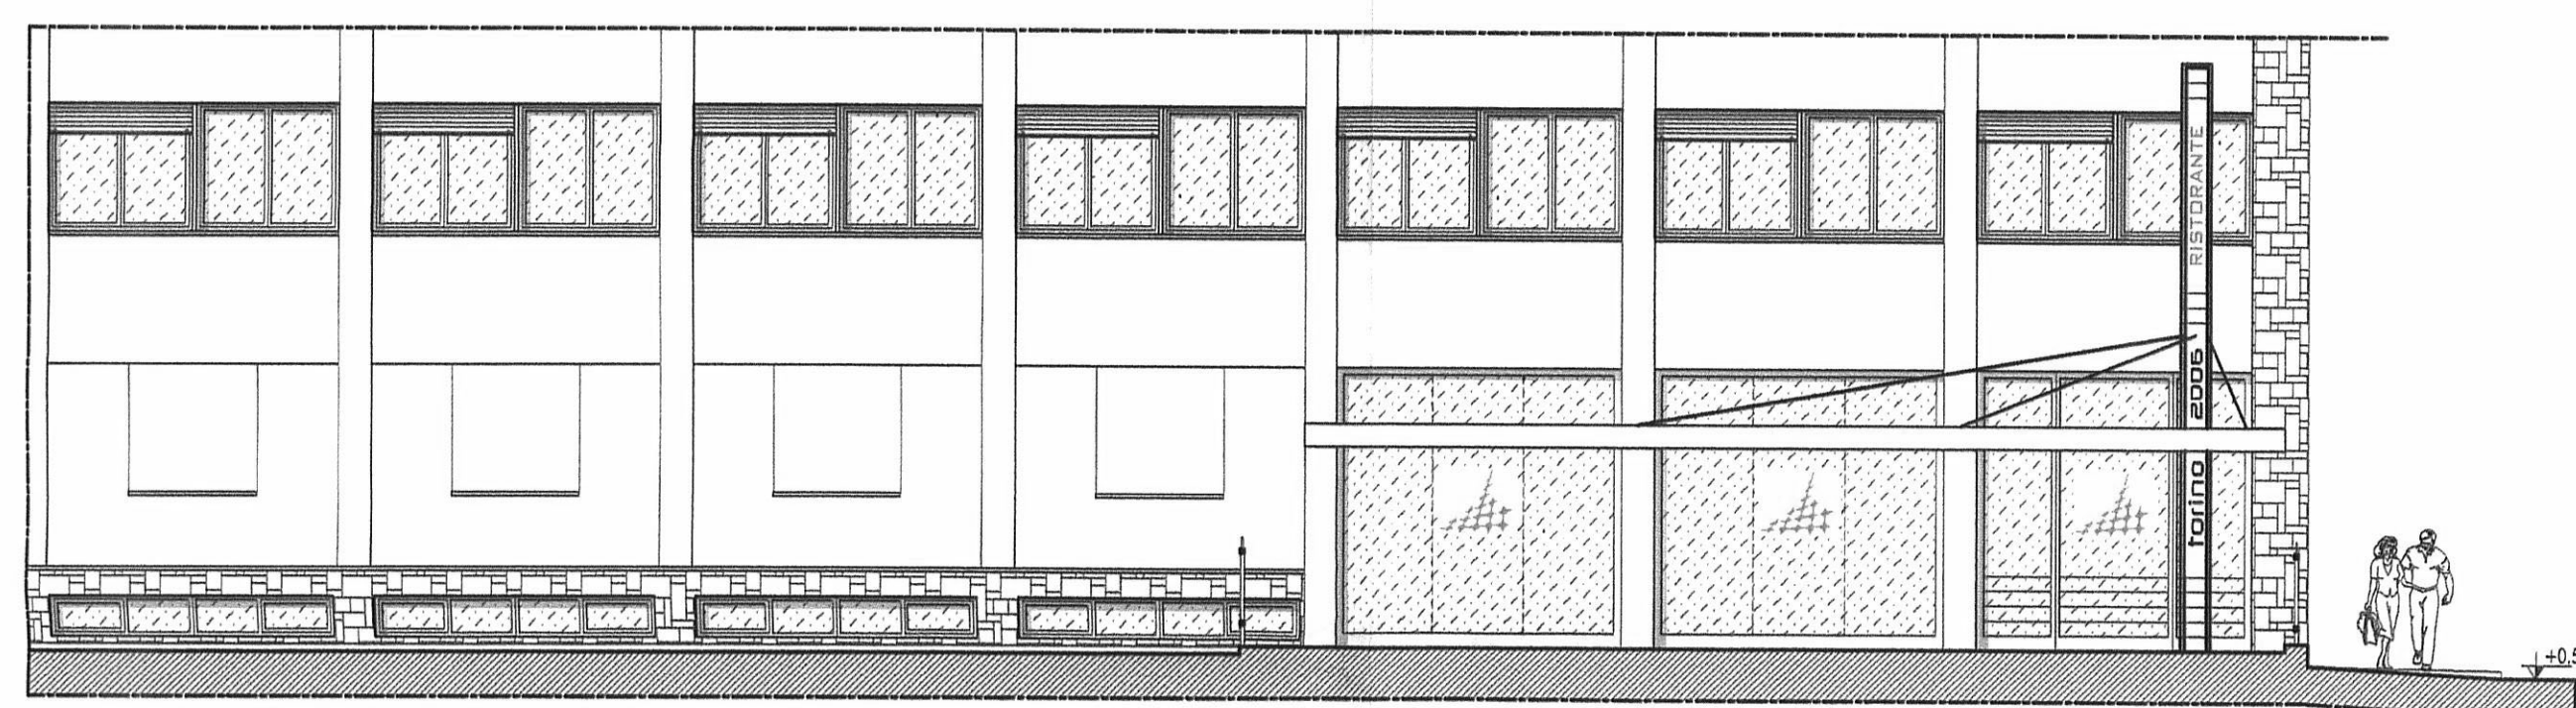


STRALCIO PROSPETTO NORD

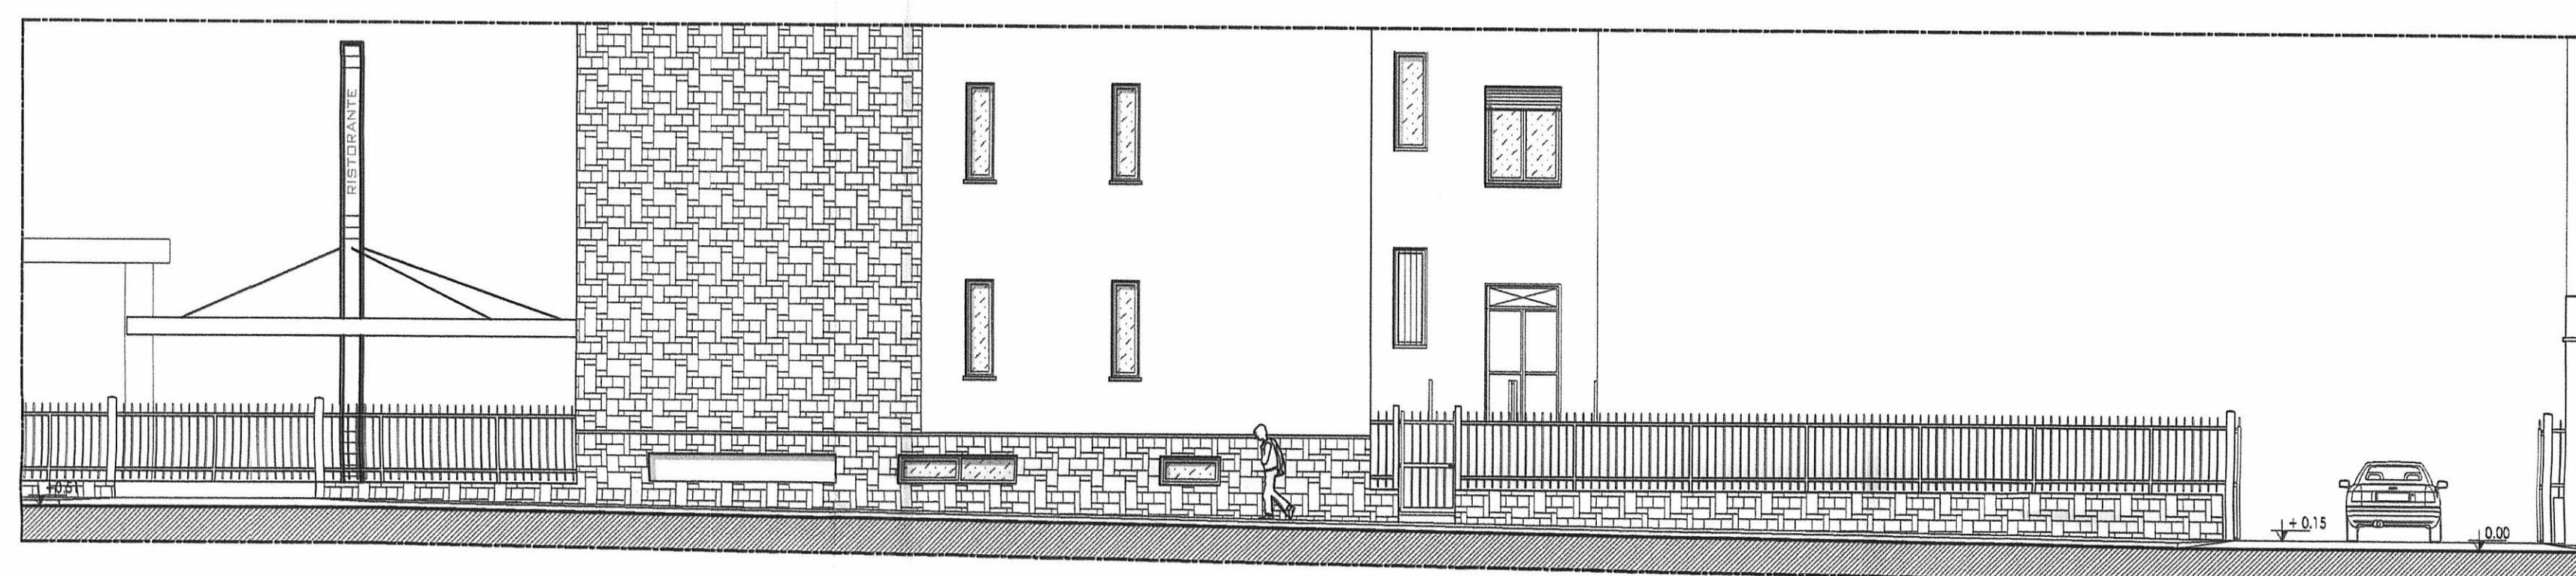

STRALCIO PROSPETTO OVEST



STRALCIO SEZIONE A - A'

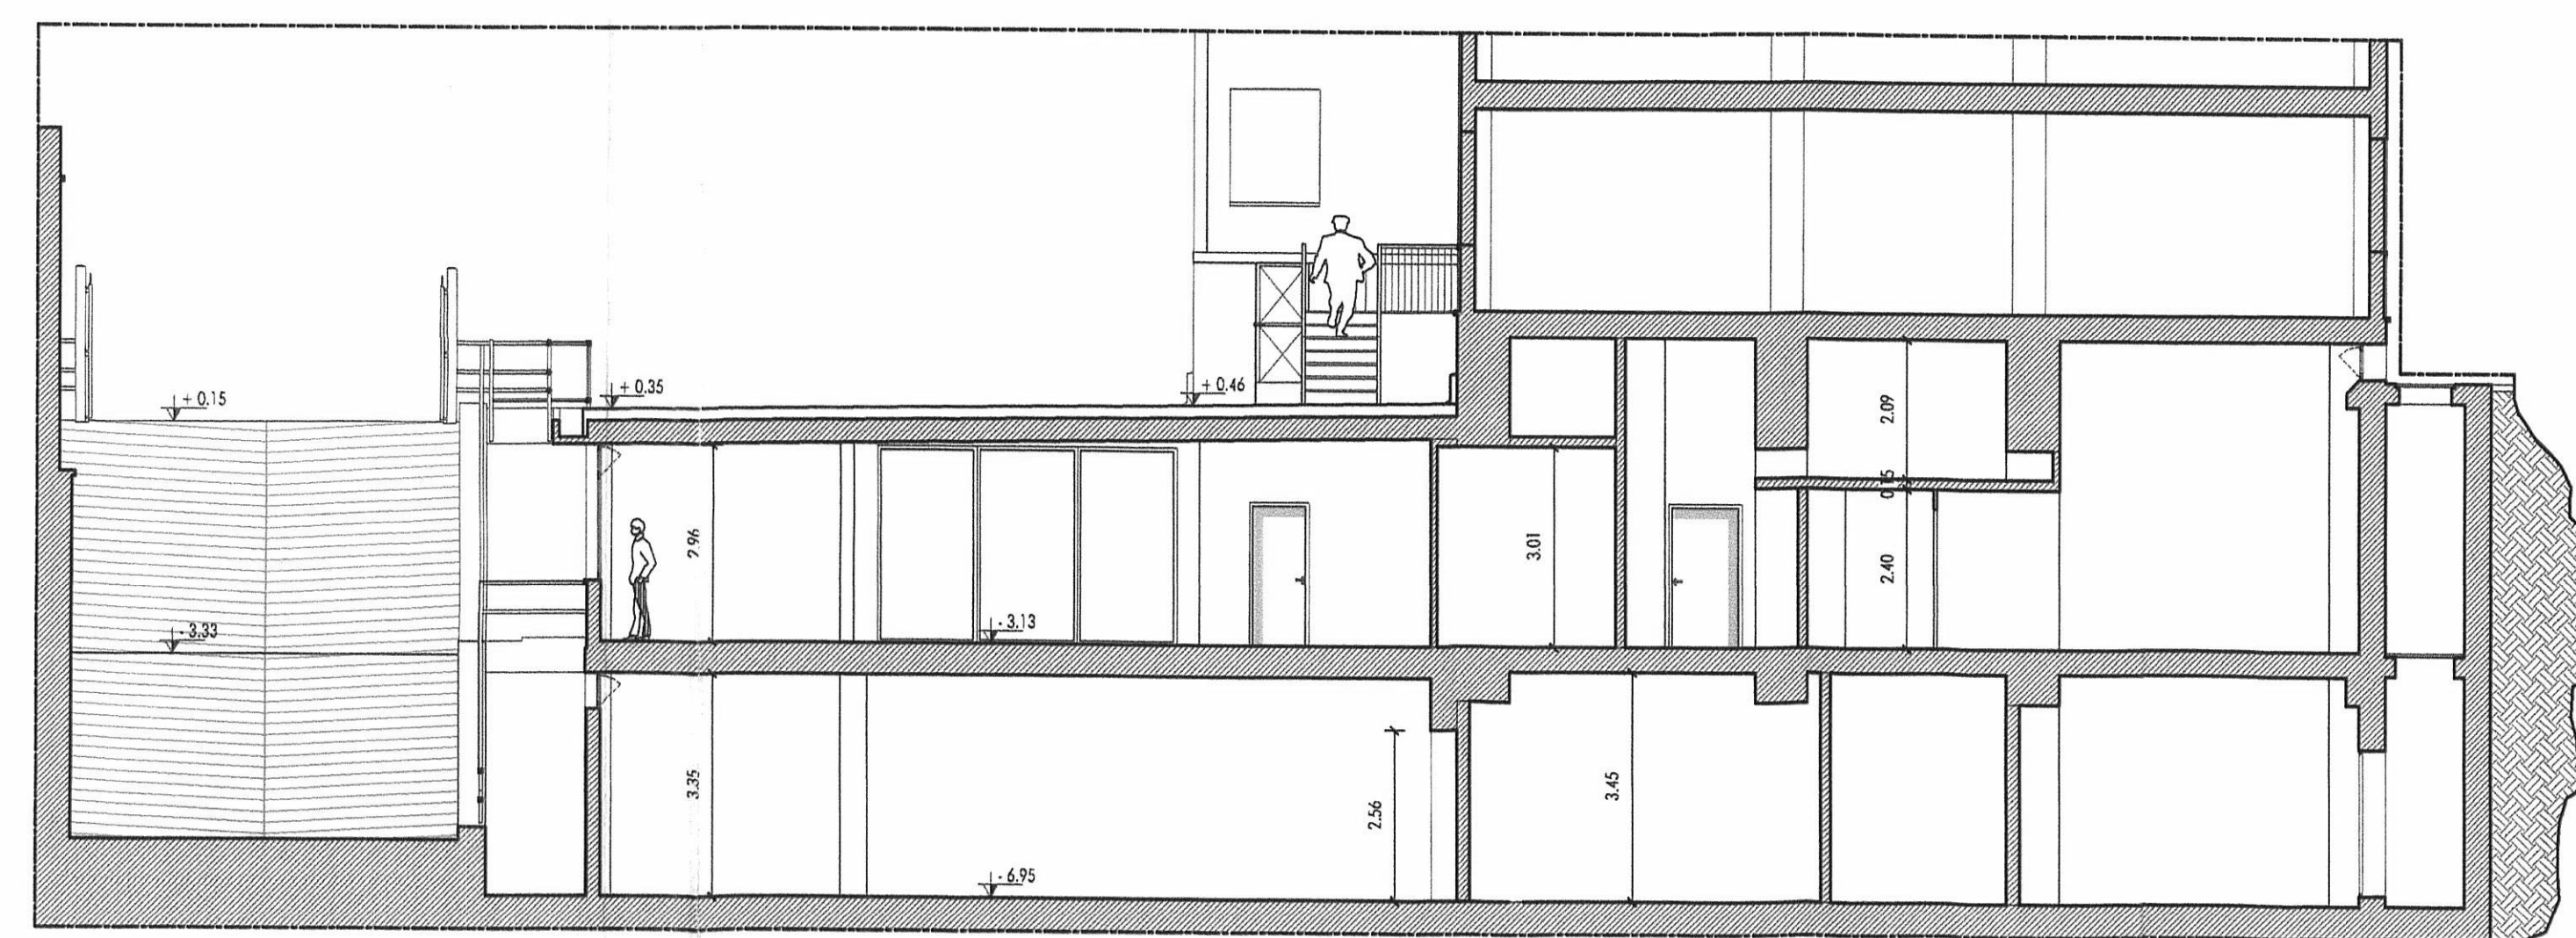

STRALCIO SEZIONE B - B'