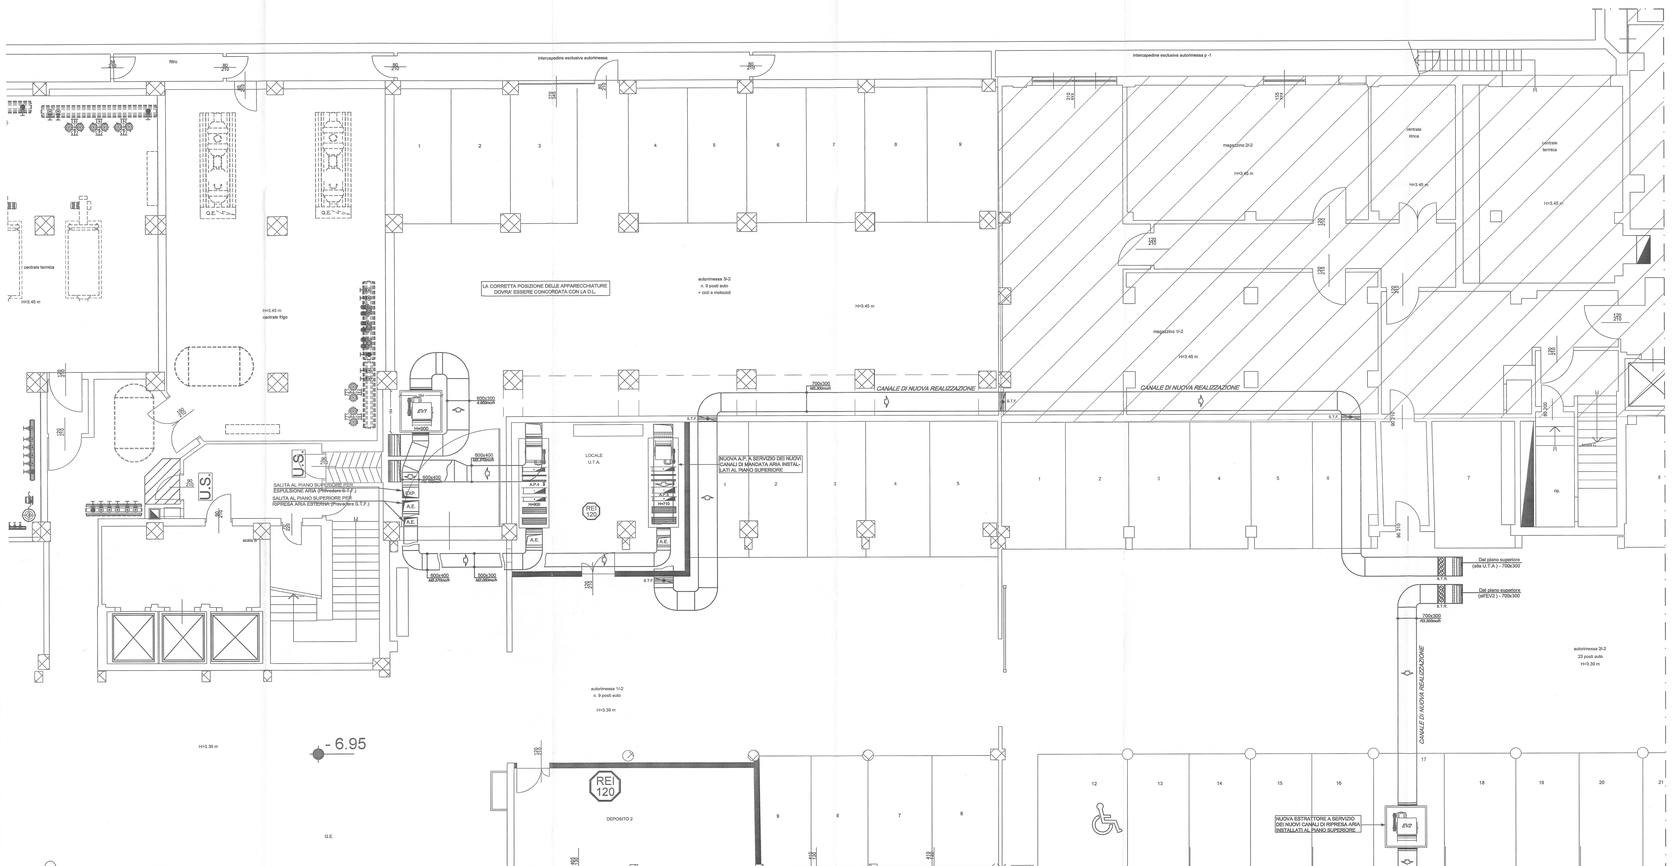


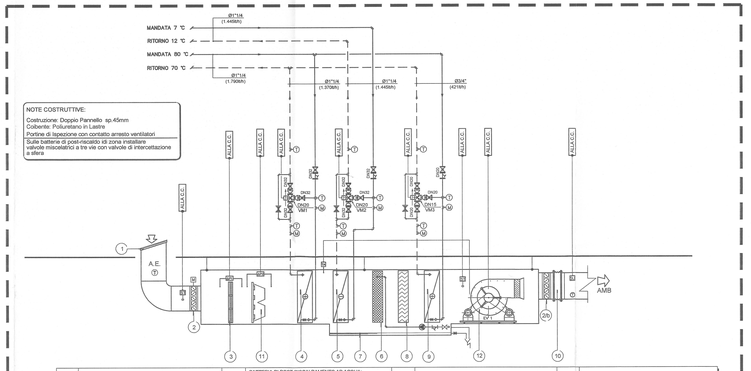


NOTE COSTRUTTIVE:

Costruzione: Doppio Pannello sp.45mm
Coibente: Poliuretano in Lastra

Portine di ispezione con contatto arresto ventilatori

Sulle batterie di post-riscalo sì zona installare valvola miscelatrici a tre vie con valvola di intercettazione a sfera

| | | | | | | | |
|---|---|---|---|---|---|---|---|
| 1 | GRIGLIA ANTIVOLATILE | 9 | BATTERIA DI POST-RISCALDAMENTO AD ACQUA: Realizzata in rame/alluminio-1 ranghi Fluido entrante 80°C/fluido uscente 70°C RESA TOTALE: 4,9 kW | | SERVOCOMANDO | | SONDA DI TEMPERATURA |
| 2 | SERRANDA DI REGOLAZIONE MOTORIZZATA | 10 | GIUNTO ANTIVIBRANTE | | VALVOLA A TRE VIE MISCELATRICE SERVOCOMANDATA A SEDE ED OTTURATORE | | MANOMETRO COMPLETO DI RICCIO E FLANGIA |
| 3 | FILTRI PIANI, A SETTO SINTETICO, CELLE FILTRANTI 48mm EFFICIENZA EU4 | 11 | FILTRO A TASCHE RIGIDE EFFICIENZA EU6 | | VALVOLA A 2 VIE PER VAPORE CON SERVOCOMANDO DI TIPO MODULANTE | | SERVOCOMANDO PER SERRANDA TIPO ON/OFF CON RITORNO A MOLLA |
| 4 | BATTERIA DI PRE-RISCALDAMENTO AD ACQUA: Realizzata in rame/alluminio-2 ranghi Fluido entrante 80°C/fluido uscente 70°C RESA TOTALE: 15,8 kW | 12 | VENTILATORE DI MANDATA CON DOPPIO MOTORE A PALE ROVESCE - N° giri 3.528 (RPM) PORTATA: 2.050 mc/h PRESSIONE STATICA UTILE: 150 Pa POTENZA: 0,7 kW Dati Elettrici Motore: 1.1kW - 4Pole 400V - 3F - 50Hz | | VALVOLA DI INTERCETTAZIONE A SFERA FLANGIATA | | |
| 5 | BATTERIA DI RAFFREDDAMENTO AD ACQUA: Realizzata in rame/alluminio-6 ranghi Fluido entrante 7°C/fluido uscente 12°C RESA TOTALE: 16,8 kW | | | | SONDA DI UMIDITA | | |
| 6 | UMIDIFICAZIONE CON FACCIO POMPA - Spess.100mm CON VASCA IN LAMIERA DI ACCIAIO ZINCATA | | | | PRESSOSTATO DIFFERENZIALE FILTRO | | |
| 7 | VASCA RACCOLTA CONDENSA IN LAMIERA DI ACCIAIO ZINCATO | | | | TERMOSTATO ANTIGELO | | |
| 8 | SEPARATORE DI GOCCE: 3 PIEGHE IN LAMIERA ZINCATA CON VASCA IN LAMIERA DI ACCIAIO ZINCATA | | | | TERMOMETRO | | |

SCHEDA TECNICA AP5 - NUOVA ZONA CELLE E NUOVO SPOGLIATOIO UOMINI - PIANO SEMINTERRATO

*N.B. LE BATTERIE DI POST-RISCALDO DI ZONA INSTALLATE ALL'INTERNO DELLE CANALIZZAZIONI DI MANDATA SARANNO PROVVISTE DI VALVOLA A TRE DI MISCELAZIONE BRAZATE & VALVOLE DI INTERCETTAZIONE A SFERA, COME PER LE BATTERIE DI ALIMENTAZIONE DELLA U.T.A.*

*ESTRATTORE CASSONATO - EV2*

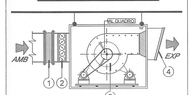


*LEGENDA EV1*

| | |
|---|---|
| 1 | GIUNTO ANTIVIBRANTE DI COLLEGAMENTO TRA CANALE ED ESTRATTORE D'ARIA |
| 2 | SERRANDA DI REGOLAZIONE MANUALE |
| 3 | ESTRATTORE CASSONATO (EV2), DI CARATTERISTICHE:<br>* PORTATA: 2.470 mc/h<br>* PRESSIONE STATICA UTILE: 275 Pa<br>* POTENZA INSTALLATA: 0,75 kW<br>* NUMERO POLI: 4 / 6<br>* ALIMENTAZIONE PRINCIPALE: 400V - 50 Hz - n.1.100giri/1'<br>* REGOLATORE DI VELOCITA'<br>* Dim: (L700 x P700 x H700)mm - 80kg |
| 4 | GRIGLIA ANTIVOLATILE/ANTITOPO |

LEGENDA SIMBOLI

Canale in Lamiera Zincata (Spess. da 8/10 a 12/10 mm a seconda delle dimensioni) coibentato esternamente con lastrette a cellule chiuse e rivestito esternamente con Lamierino in Alluminio (Solo per i tratti esterni alla vista).

Canale in Lamiera Zincata (Spess. da 8/10 a 12/10 mm a seconda delle dimensioni) per riprese aria

Condotto Flessibile non coibentato per estrazione aria realizzato mediante spirale in acciaio armonico, coibentato mediante tessuto in fibre di vetro impregnate di pvc Ø100mm se non diversamente specificato.

Condotto Flessibile coibentato per mandata aria realizzato mediante spirale in acciaio armonico, coibentato mediante tessuto in fibre di vetro impregnate di pvc Ø100mm se non diversamente specificato.

Griglia/Diffusore Quadrangolare per Riprese/Mandata Aria, del tipo a "Lavia da Educazione", eseguita in acciaio zincato, completa di serranda di taratura e installata su Plenum, (Coibentato per i circuiti di Mandata)

Dim. Griglia / Diffusore 400x400 / Plenum 400x400x(150/0), se non diversamente specificato Servito da n°2 Flessibili Ø100mm

Dim. Griglia / Diffusore 500x500 / Plenum 500x500x(150/0), se non diversamente specificato servito da n°2 Flessibili Ø100mm

Bocchetta/Griglia in Alluminio anodizzato per Mandata/Riprese Aria, completa di serranda di taratura e installata su Plenum ( Coibentato per i circuiti di Mandata)

Dim.Griglia / Diffusore 300x125 / Plenum 400x200x(150/0), se non diversamente specificato servito da n°2 Flessibili Ø100mm

Dim.Griglia / Diffusore 400x125 / Plenum 500x200x(150/0), se non diversamente specificato servito da n°2 Flessibili Ø100mm

Valvola di Estrazione aria, di tipo circolare, in abs corredata di dispositivo di taratura - Dim.Ø150mm

S.T.F. A.F.A. Serranda Tagliafuoco REI120' omologata secondo circolare n°91completa di fusibile metallico con punto di fusione a 71°C e micro interruttore fine corsa

Griglia di Transito in alluminio ad alette fisse -Dimensioni:400x150mm se non diversamente specificato

Ricambi d'Aria tramite Aspirazione (R.) e/o Immissione (M.) - [Ho/ora ]

Serranda di Regolazione (Portata) ad azione manuale di dimensione pari alla sezione del canale nel punto di installazione

N.B. I DIFFUSORI INSTALLATI NELLA ZONA CONTROSOFFITTATA DOVRANNO ESSERE POSIZIONATI NEL RISPETTO DELLA GEOMETRIA DEL CONTROSOFFITTO.

COMUNE DI TORINO

# RISTRUTTURAZIONE PER ALLESTIMENTO UFFICI DEL FABBRICATO SITO IN TORINO VIA BOLOGNA n.74

*N.B.E. PRESENTI SU AUTORIZZ.TI E VINCOLI DI LOCALIZZAMENTO PER GLI IMPIANTI, PER GLI ARCHITETTONICI OCCORRE FARE RIFERIMENTO AI DEPOSITTI DESEGNI EDILI*

OGGETTO:

## IMPIANTO DI CONDIZIONAMENTO
PIANTA PIANO INTERRATO

PROGETTO: ☐ PRELIMINARE ☐ DEFINITIVO ☒ ESECUTIVO ☐ AS-BUILT

COMMITTENTE:
IRIDE SERVIZI
C.SO SVIZZERA, 95 - 10143 TORINO

Data Emissione: 05/2007

| REV. N° | DATA REV. | DESCRIZIONE MODIFICHE |
|---|---|---|
| | | |
| | | |
| | | |
| | | |

☐ ARCHITETTONICO
☒ CONDIZIONAMENTO
☐ ELETTRICO
☐ IDROSANITARIA
☐ GAS
☐ SERVIZIO SANITARIO
☐ ANTINCENDIO
☐ RISCALDAMENTO
☐ SCARICO
☐ VAPORE-CONDENSA

Elaborato: Bazzo A. | Verificato: Ferrero Gb. | APPROVATO: Ing. Guido Miselli | Firma: | Firma: | Firma:

PROGETTO REDATTO DA:
simtec Simtec Ingegneria s.r.l. Progettazione & Consulenza, Direzione Lavori Impianti Tecnologici - Ingegneria - CERTIFICATO UNI EN ISO 9001:2000
Cso Rosselli n.84-10129 Torino (TO) -Tel. 011/98.68.977-98.68.981-Fax 011/96.59.796
Posta: mail@simtec.pbtech.it - PEC-Mail: info@pec.simtec.it - uffici: Sacco-Lanificio-Fossano (M)

Scala: 1:50
Commessa: 02807
Tavola N°: C-01
Revisione 0001-1040.dwg
Formato: UNI A0 (841x1189)
Data: 05/07/07
Disegno: ARC-IMPIANTI-02-05-06-07-4054-4055