COMUNE DI TORINO
CORSO NOVARA ANGOLO VIA BOLOGNA

DATI CATASTALI: -

VARIANTE IN CORSO D'OPERA
RISTORANTE AZIENDALE TOROC

ELENCO DEGLI ELABORATI

tav. nr. 1.1	Elab.	OGGETTO DELLA TAVOLA	SCALA
tav. nr. 1.2	STATO AUTORIZZATO		
tav. nr. 1.3	Pianta Piano Terra e Copertura Fg		1:100
tav. nr. 1.4	Pianta Piano Terra e Copertura Fg		1:100
tav. nr. 1.5	Pianta Piano Terra e Copertura Fg		1:100
tav. nr. 1.6	Pianta Piano Terra e Copertura Fg		1:100
tav. nr. 1.7	Sezioni Diversi - Viabilità e Arredi		1:50/1:100
tav. nr. 1.8	Sezioni Diversi - Viabilità e Arredi		1:50/1:100
	STATO DI PROGETTO		
tav. nr. 1.9	Pianta Piano Terra e Copertura Fg		1:100
tav. nr. 1.10	Pianta Piano Terra e Copertura Fg		1:100
tav. nr. 1.11	Pianta Piano Terra e Copertura Fg		1:100
tav. nr. 1.100	Pianta Piano Terra e Copertura Fg		1:100

Il Progettista e DD.LL.	Il Committente
Il Progettista e DD.LL. delle opere strutturali	Il Progettista e DD.LL. per la ristorazione
Il Progettista e DD.LL. delle opere elettriche	

Elaborato:	TAV. 1.1
Scala:	1:100
Data:	30.01.2023
Foglio:	1/1
File:	tav.dwg

ELABORATO: AR - VA 1
PIANTA
SEMINTERRATO P-1

Progettazione Architettonica STUDIO ASACUS S.r.l. - Corso Giovanni A. Pugno 19/21 - 10121 Torino - tel. 011/5620717 - fax 011/5620720

A TENORE DI LEGGE SI VIETA LA MODIFICA DI QUESTO DISEGNO CON MEZZI DI QUALSIASI GENERE SENZA AUTORIZZAZIONE SCRITTA

STRALCIO DI PIANTA
SEMINTERRATO P-1
SCALA 1:100

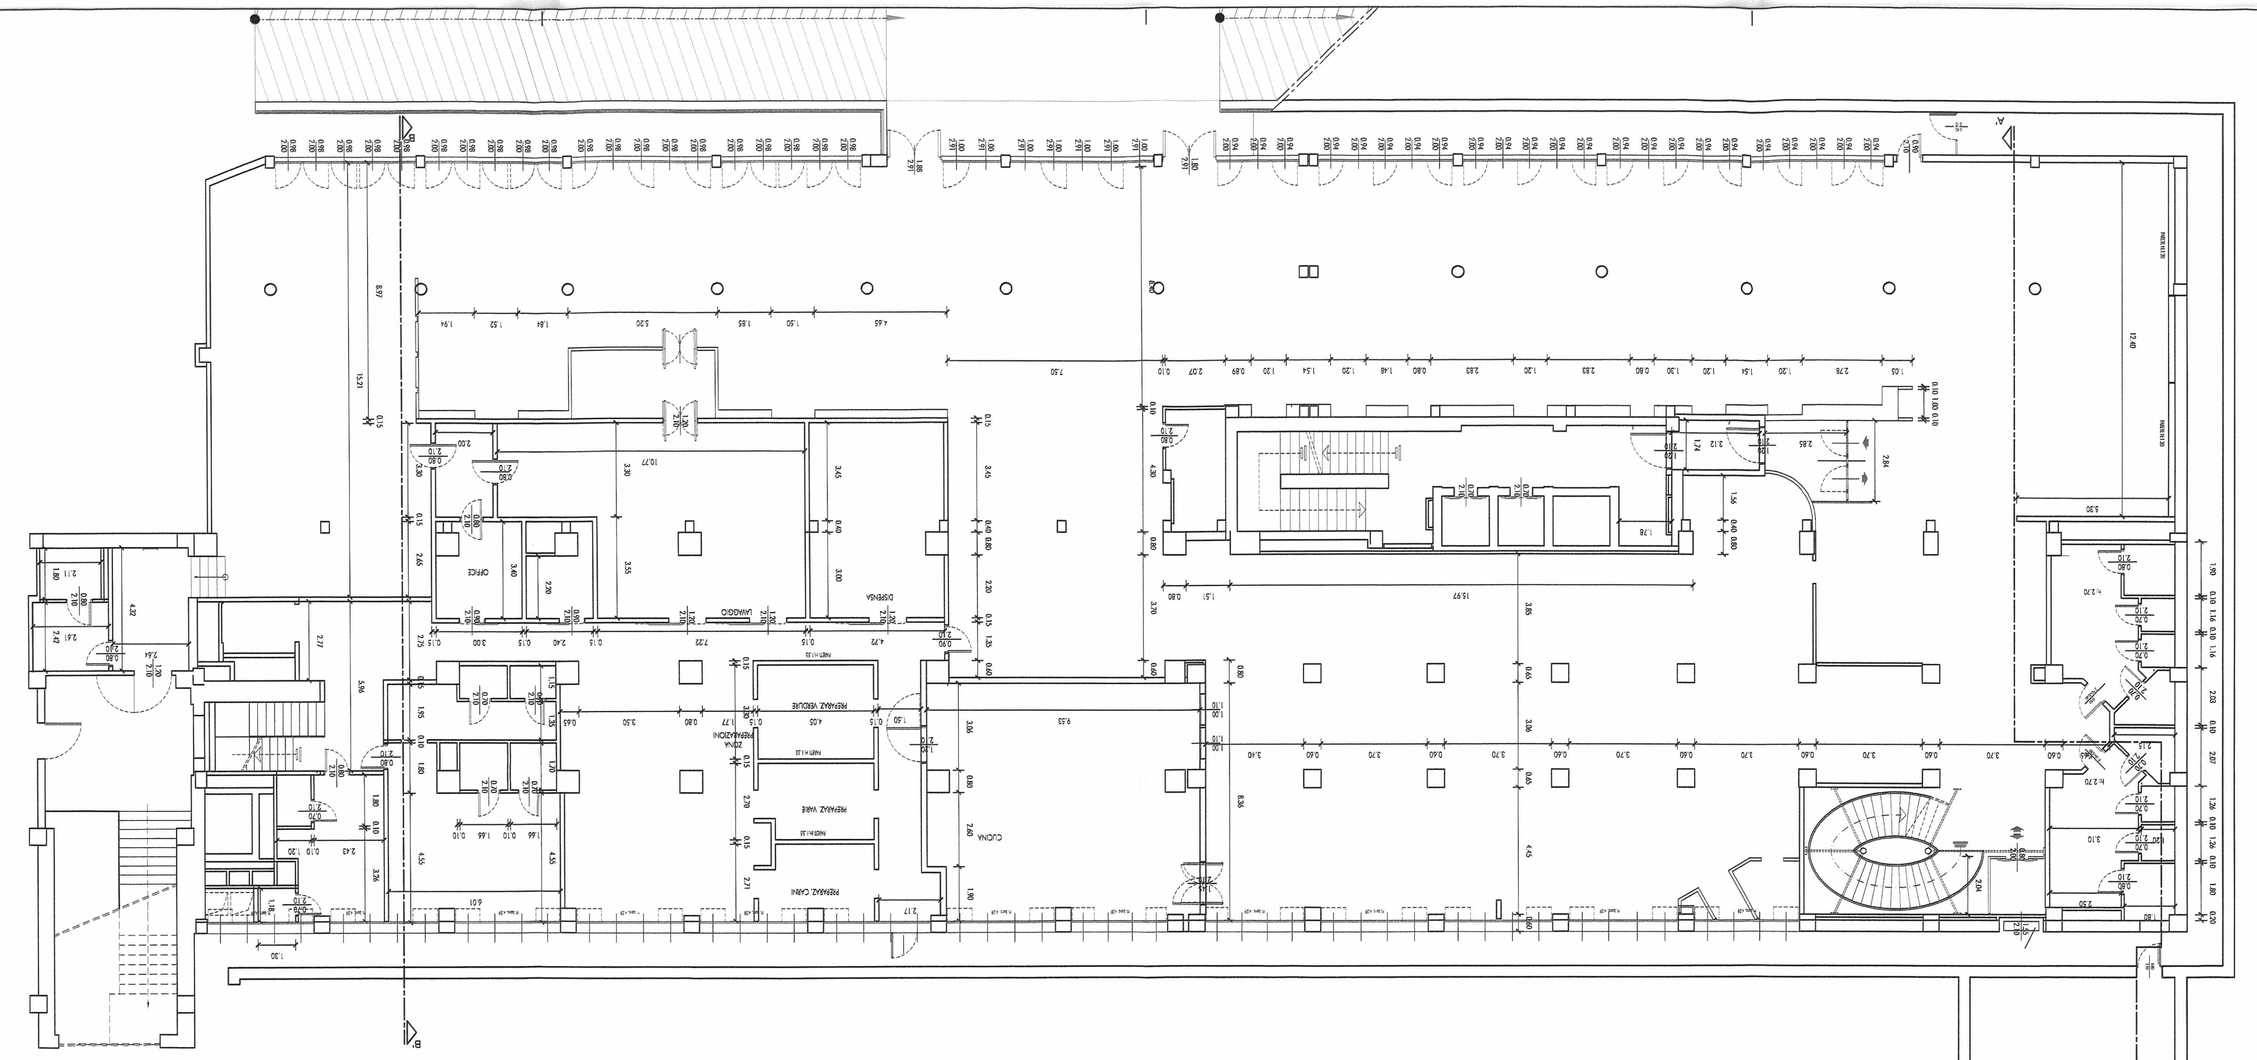

STRALCIO DI PIANTA
PIANO TERRA
SCALA 1:100

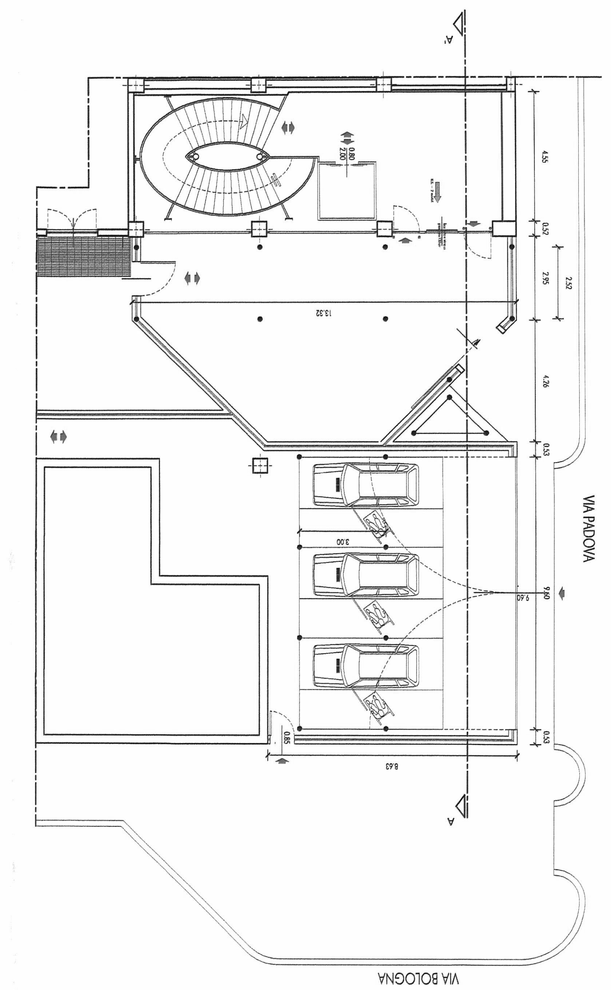

STRALCIO DI PIANTA
PIANO INTERRATO P-2
SCALA 1:100

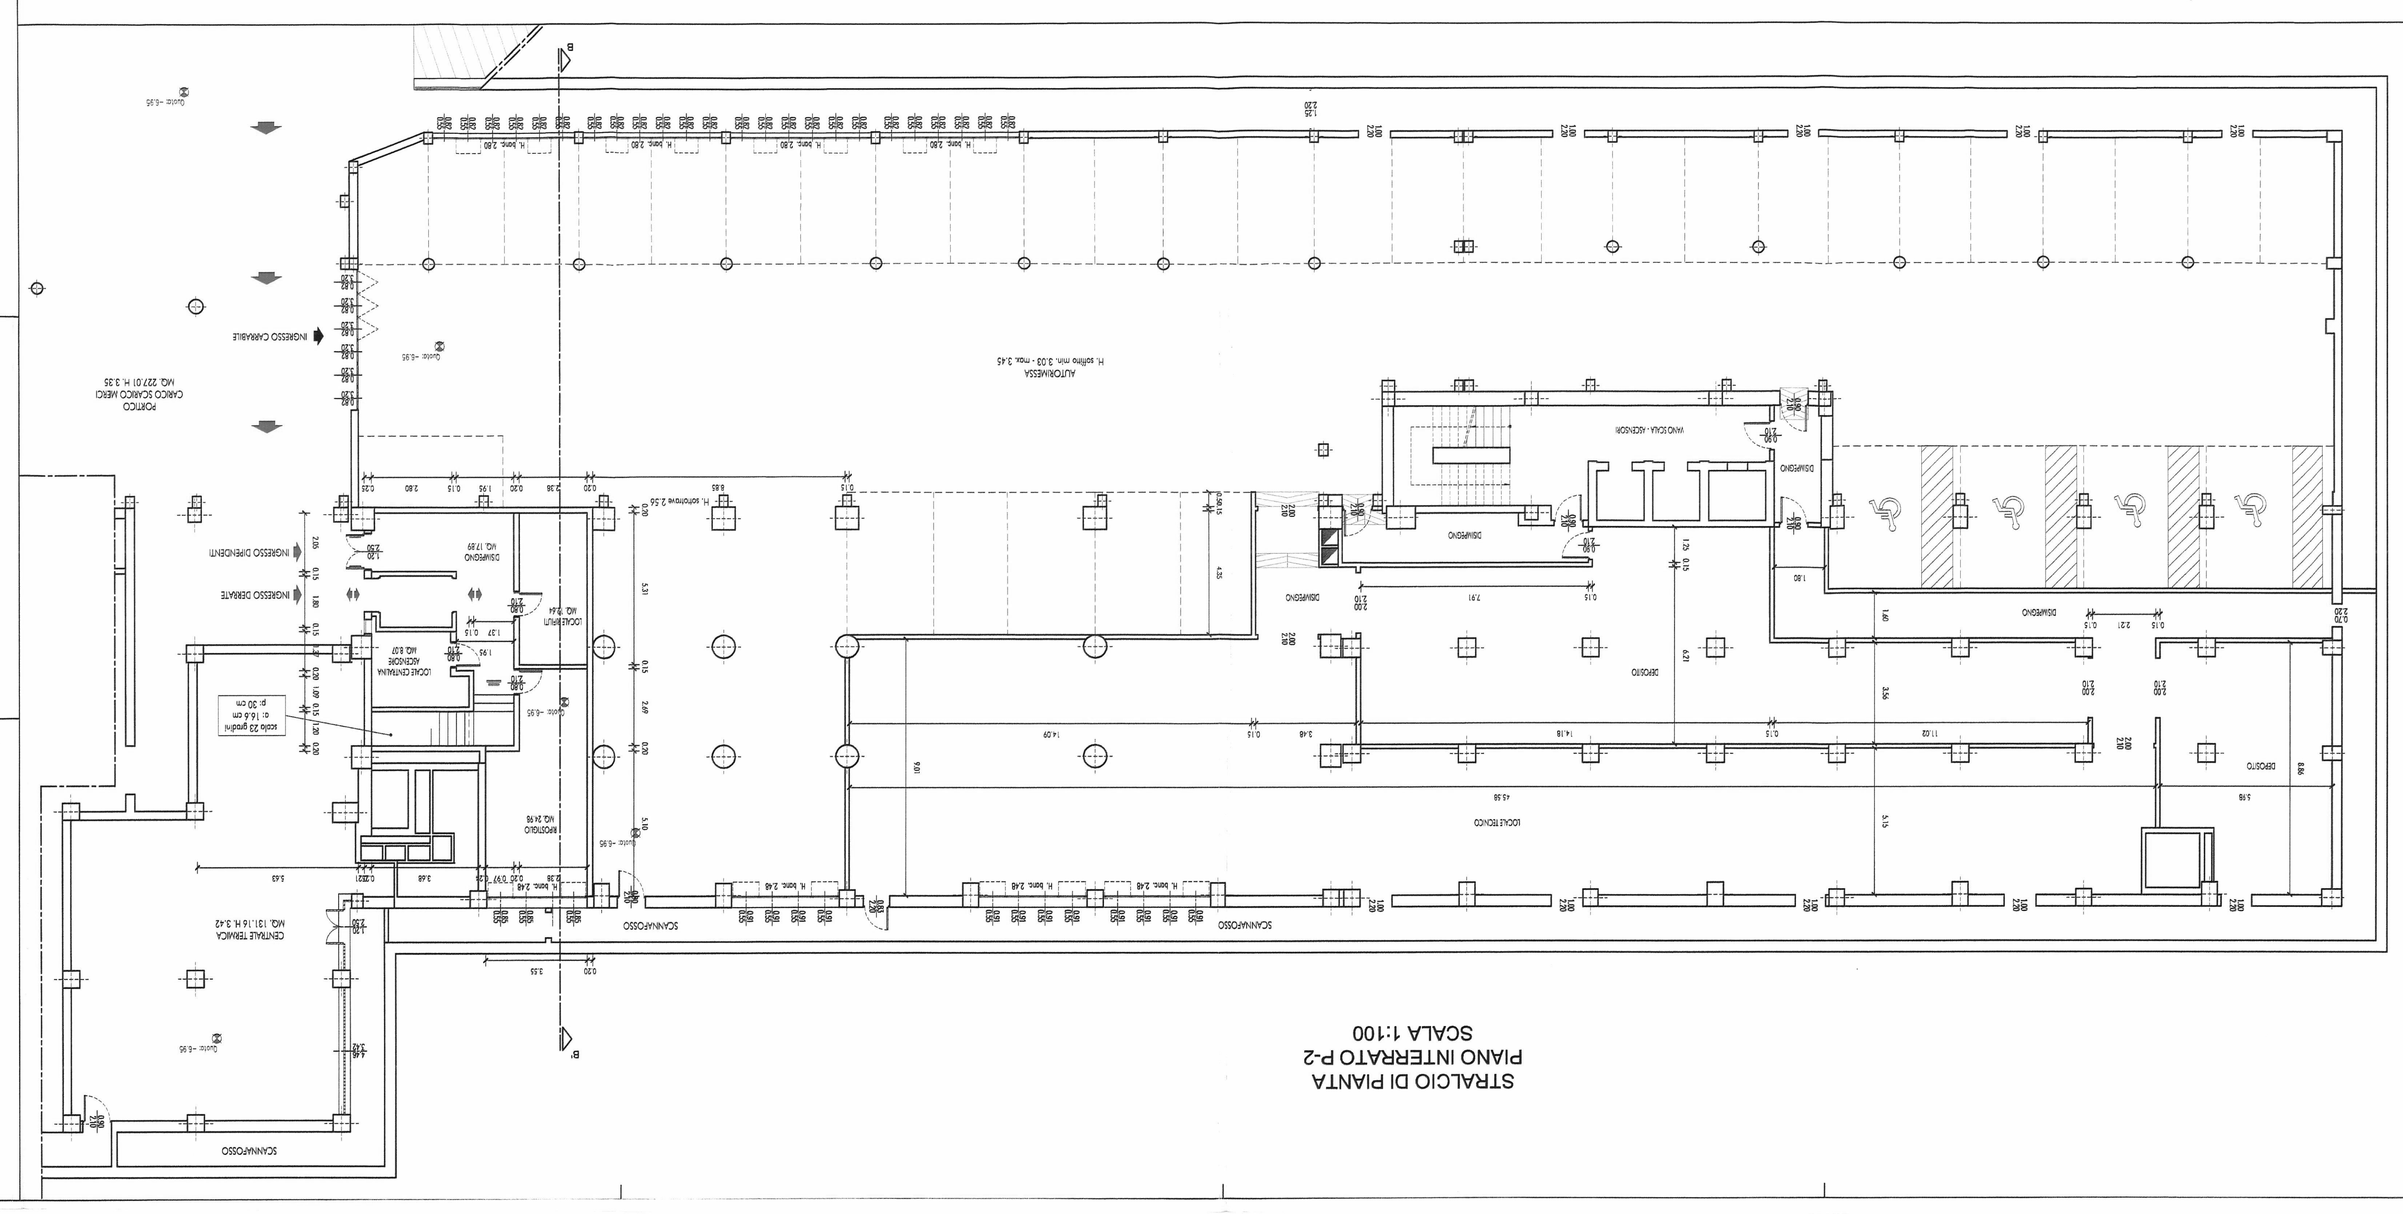

STRALCIO PROSPETTO OVEST
Scala 1:50

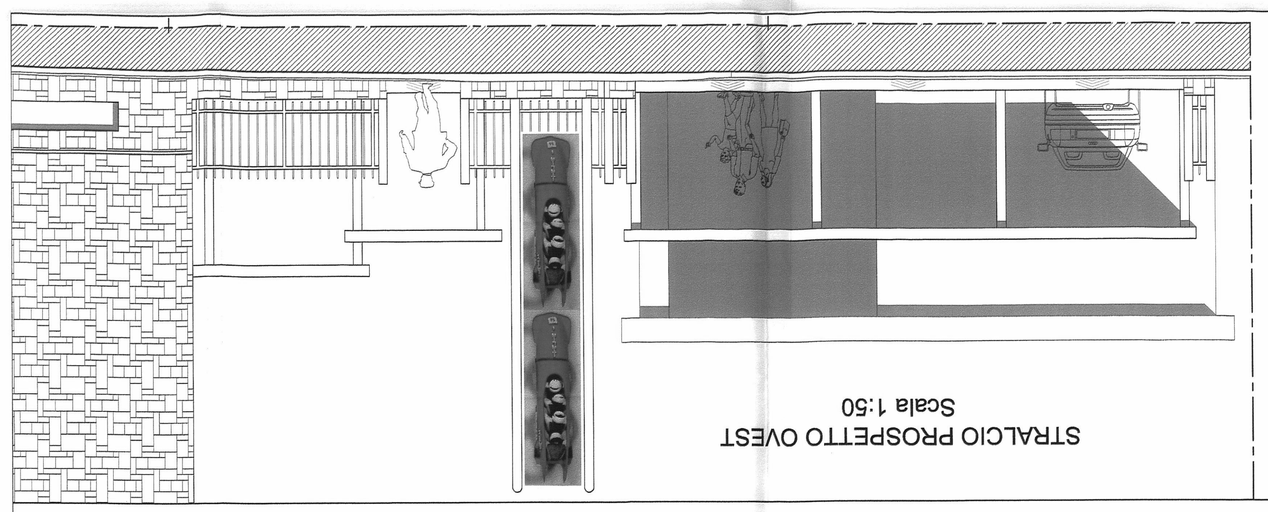

STRALCIO PROSPETTO NORD
Scala 1:50

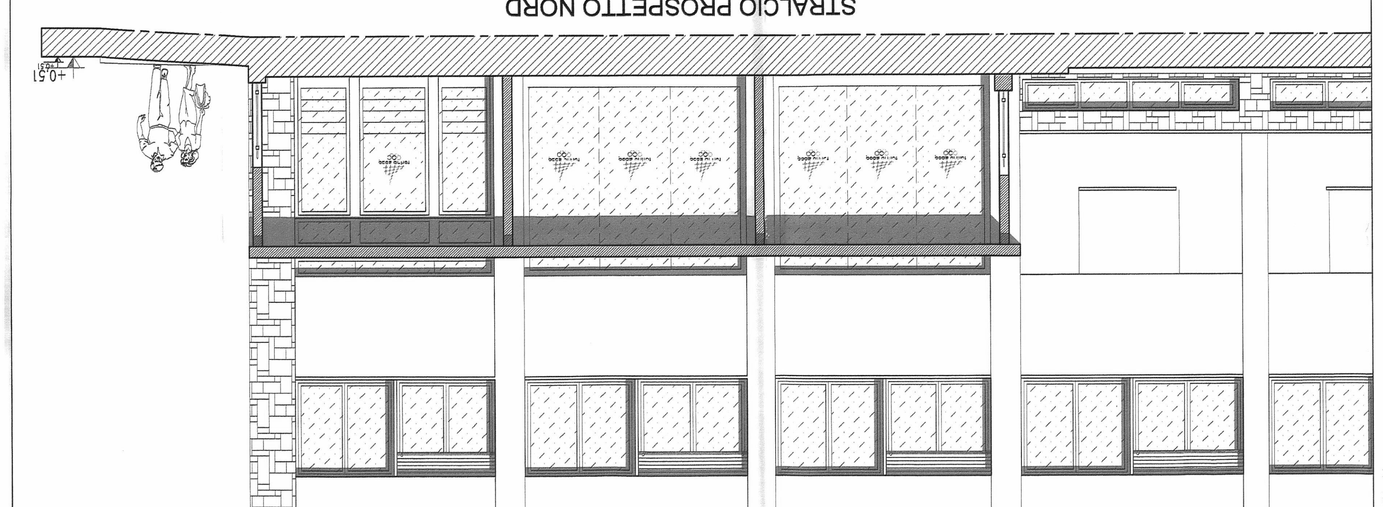

VISTA DALL'ALTO INGRESSO PIANO TERRA

PROSPETTIVA INGRESSO PIANO TERRA

STRALCIO SEZIONE B - B'
SCALA 1:100

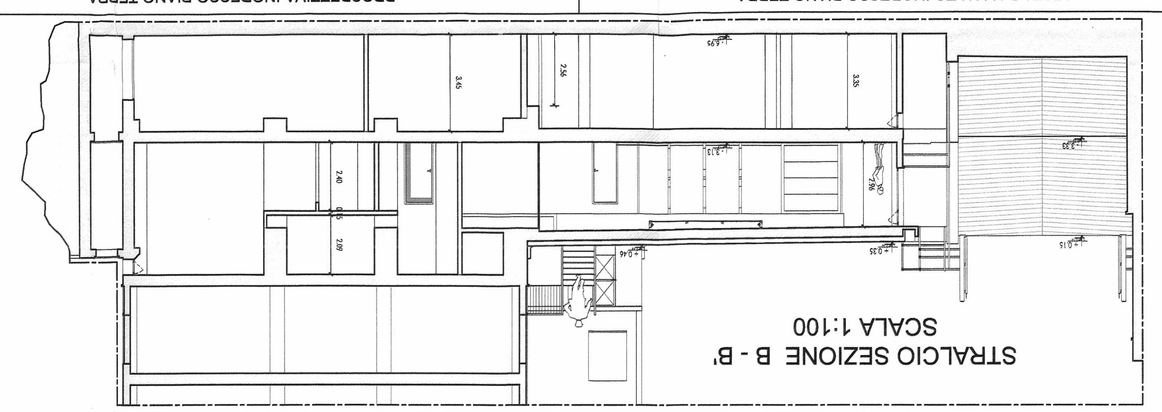
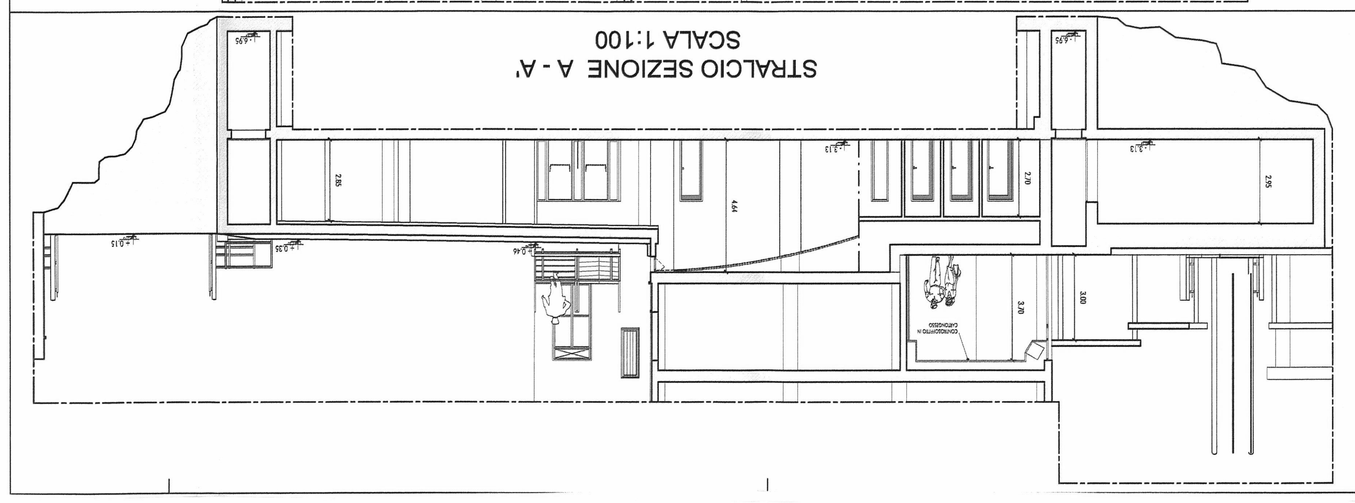
STRALCIO SEZIONE A - A'
SCALA 1:100