


CONDUTTORI LINEE OROLOGI E SUONERIE ORARIO: DORSALI E MONTANTI 2x2,5 + 16
 DERIVAZIONI AI SINGOLI PUNTI OROLOGIO: 2x1,5 + 16
 " " " " SUONERIA: 2x2,5 + 16

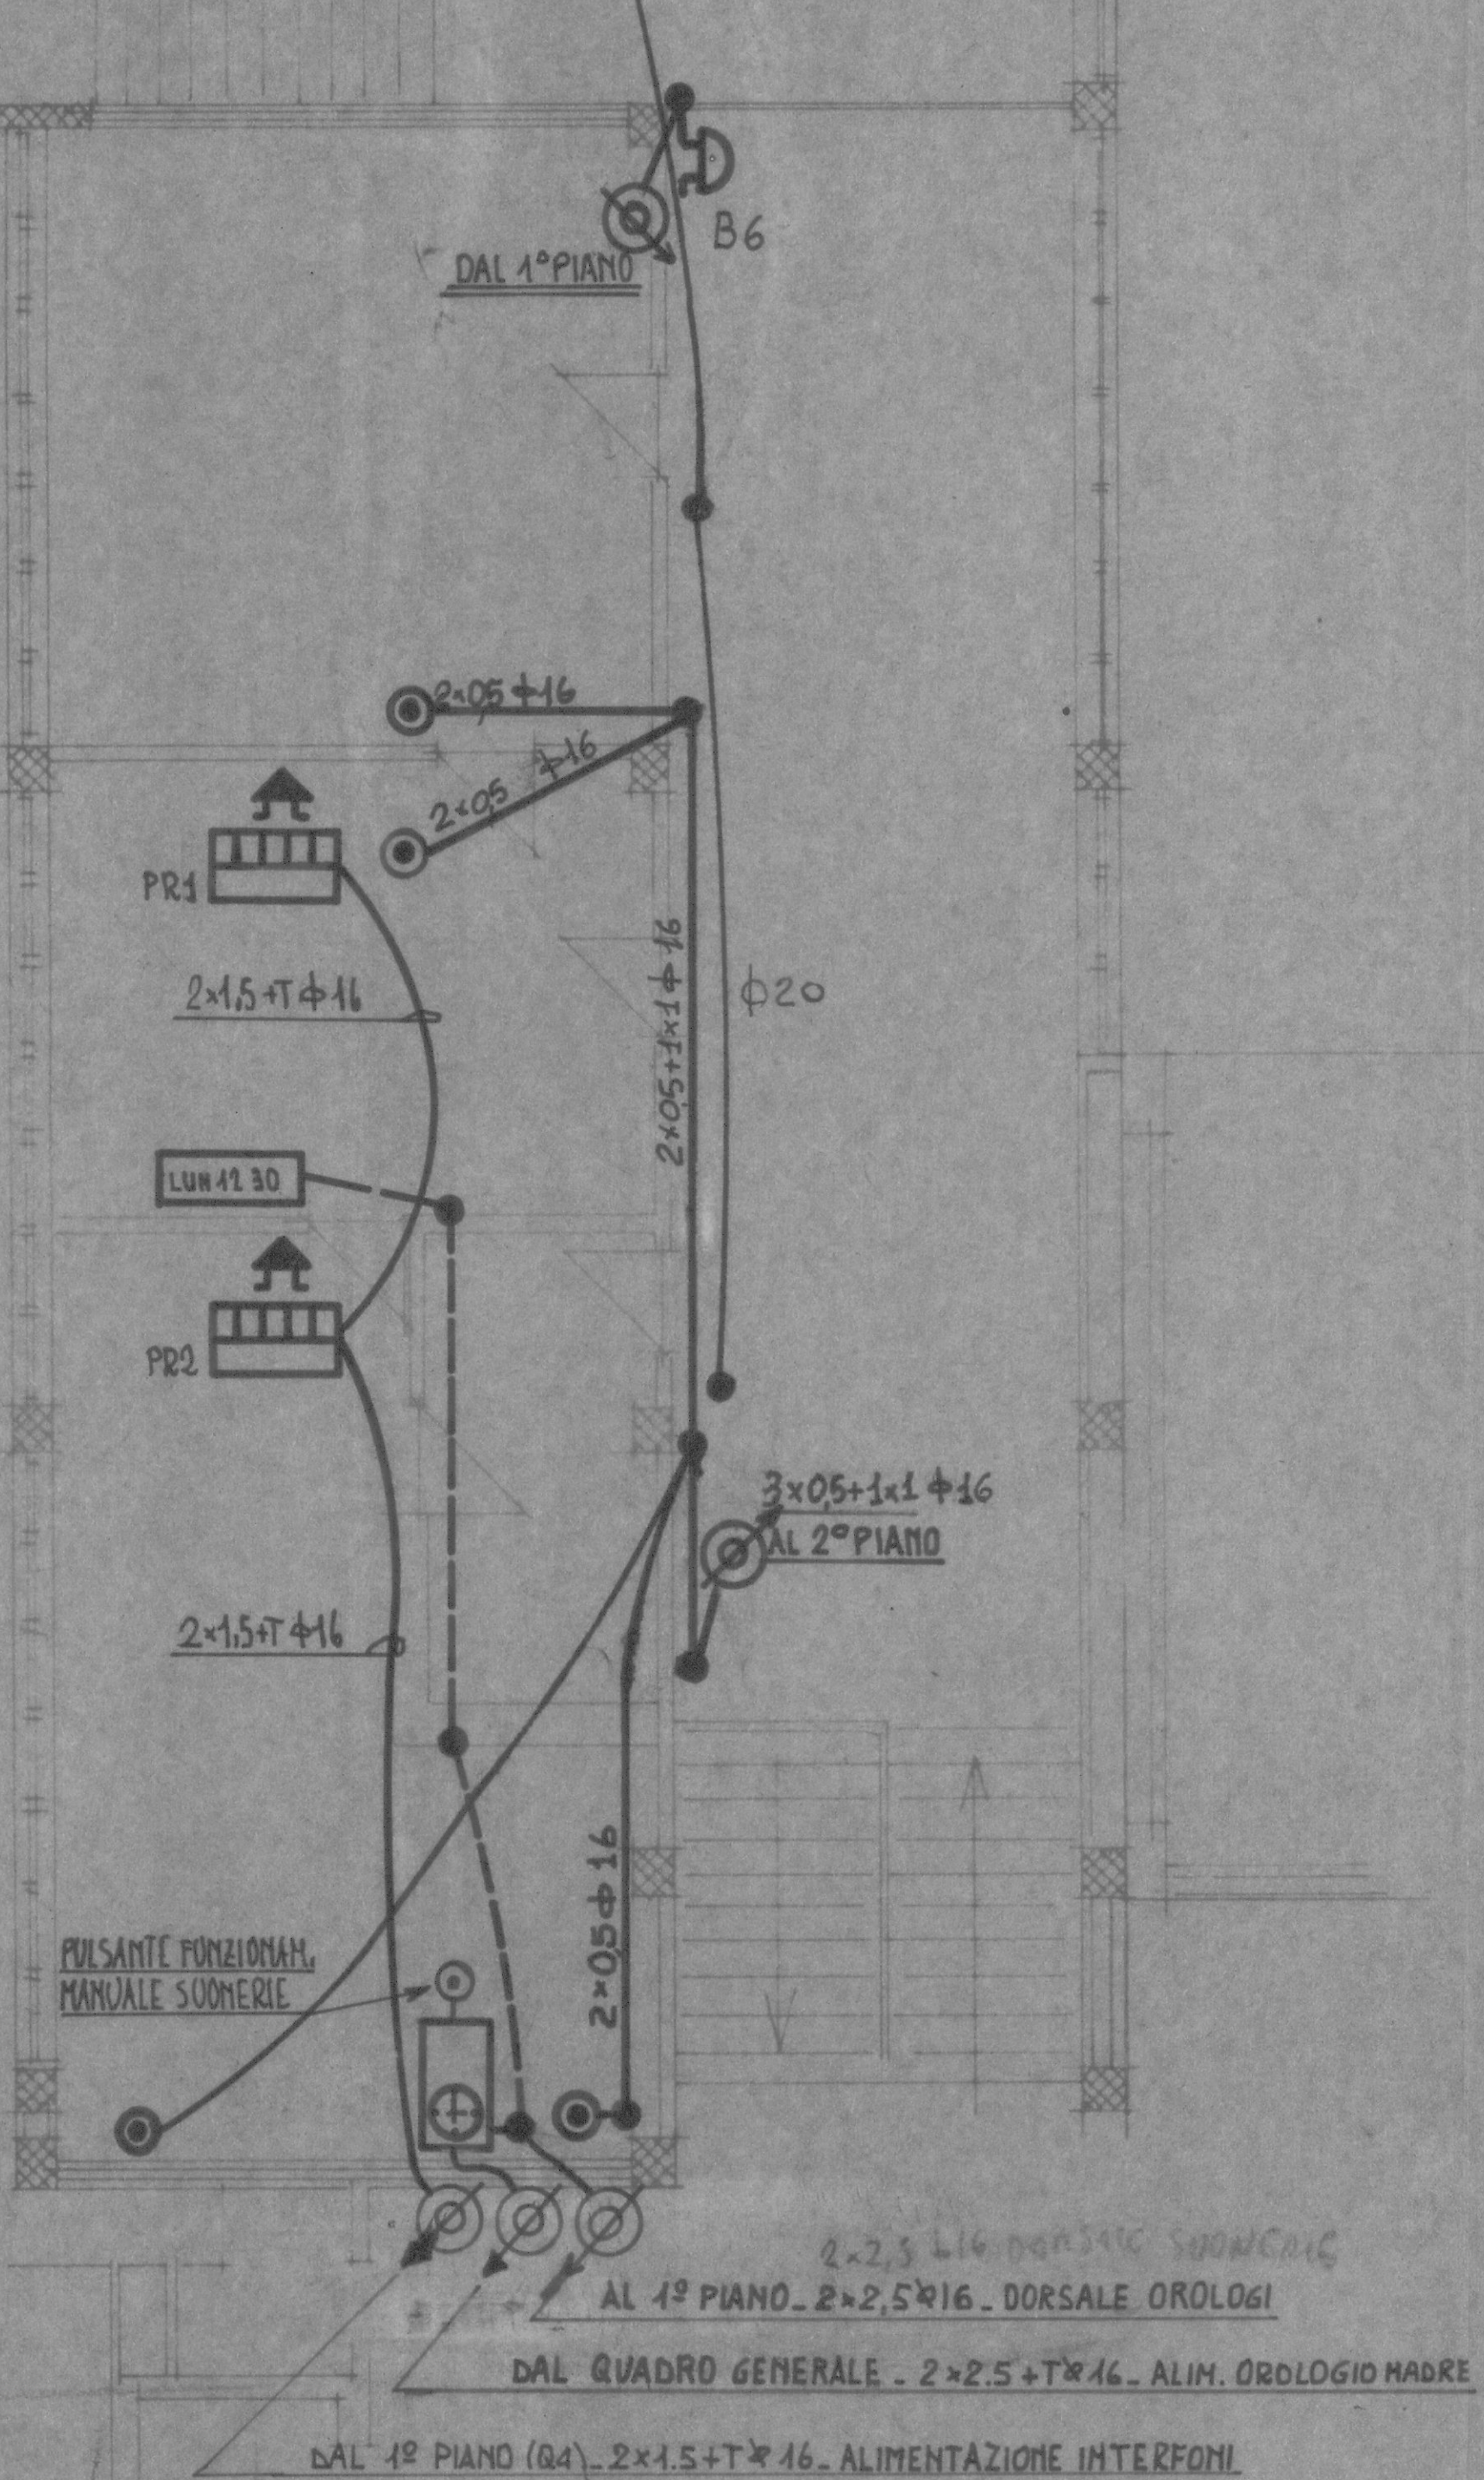

2x2,5 + 16 DORSALI SUONERIA
 AL 1° PIANO - 2x2,5 + 16 - DORSALE OROLOGI
 DAL QUADRO GENERALE - 2x2,5 + 16 - ALIM. OROLOGIO MADRE
 DAL 1° PIANO (Q4) - 2x1,5 + 16 - ALIMENTAZIONE INTERFONI

ediz.	data	dis.	oggetto	modifiche
			marconimp impianti elettrici - torino via scapacino 25 - tel. 72 00 05 - 72 01 45	
			IMPRESA BORINI	
	data	4/7/75	scala	1:100
	n. dis.	34	n. prev.	158/74
	dis.		confr.	visto
	Piano Intermedio - Impianti: Segnalaz., a cap. <i>Carlo Pellegri</i> tellini, Interfoni, Citofoni, Orologi, Suonerie			
<small>proprietà intellettuale della marconimp - la ditta proprietaria tutela i propri diritti a norma di legge</small>				