CITTA' DI TORINO

PALESTRA – Str. Castello di Mirafiori n.45
Istituto Comprensivo Mirafiori – E13

OPERE PER LA REALIZZAZIONE
DEGLI IMPIANTI ELETTRICI
A SERVIZIO DEI NUOVI SPOGLIATOI

Titolare dell' attivita'

IRIDE SERVIZI

Il Progettista :

Ing. Giuseppe BRIAMONTE
STUDIO TECNICO
Via Romolo Gessi n. 10136
Tel. 011/3183 011/304.3204

PROGETTO DEFINITIVO

OGGETTO
Schema planimetrico: Impianto di Illuminazione ordinaria, di sicurezza e presa di servizio
Schema unifilare: Quadro Elettrico Palestra Piccola (QPP) ESISTENTE

NOME FILE: Scala Plot: –
RIFERIMENTO: 0000
SCALA: Varie
ELABORATO: 01

REV	MODIFICHE	DATA	DISEGNATORE
0	emissione	OTTOBRE 2011	p.i. Carmelo GALOTA
1			
2			
3			
4			
5			

A TERMINI DI LEGGE QUESTO DISEGNO E' DI NS.PROPRIETA' E NON POTRA' ESSERE COMUNICATO A TERZI O RIPRODOTTO SENZA NS. ESPLICITA AUTORIZZAZIONE

NUOVI SPOGLIATOI - Scala 1:50

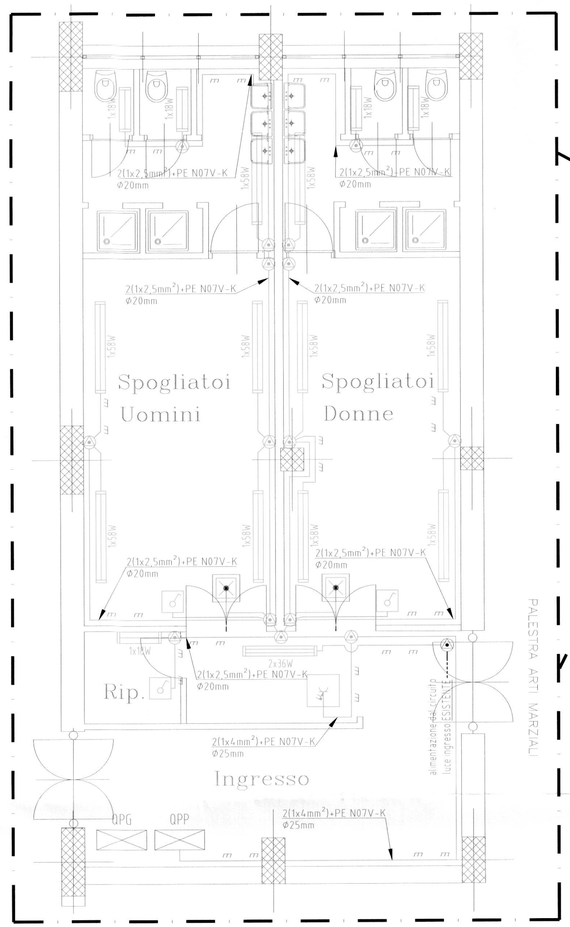

PIANTA PIANO RIALZATO - Scala 1:150

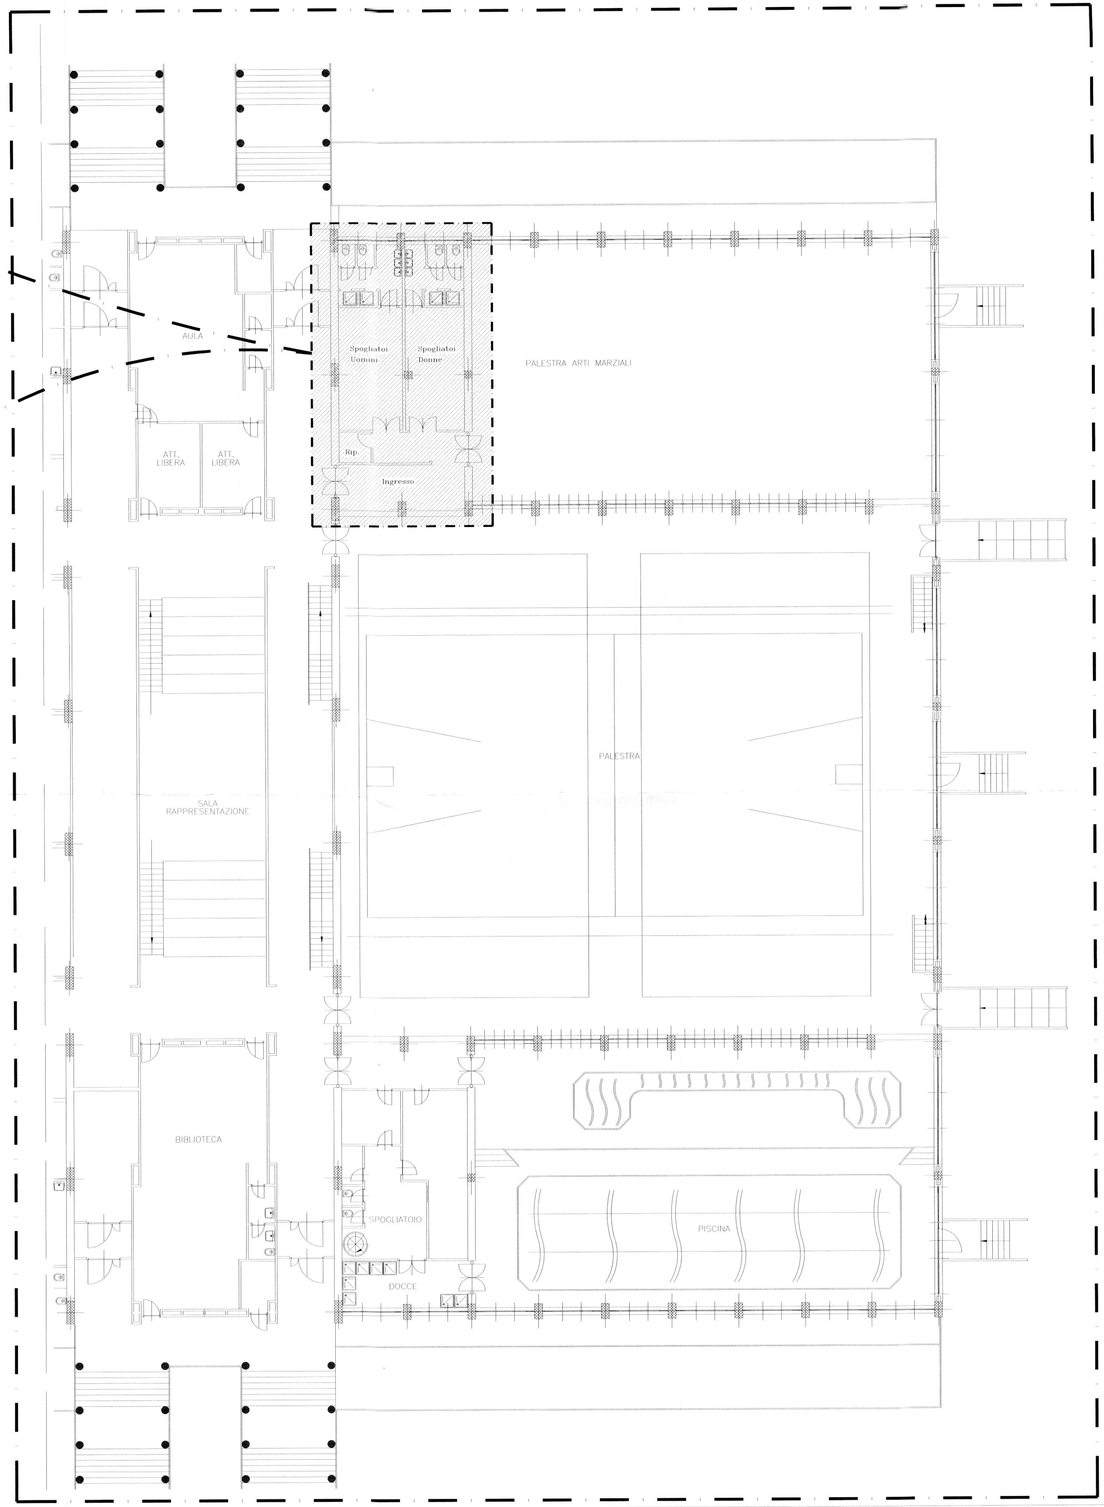

LEGENDA

	Quadro Elettrico ESISTENTE
1x18W	Plafoniera IP65 con corpo e coppa in policarbonato per installazione a parete con lampada fluorescente da 1x18W
2x36W	Plafoniera IP65 con corpo e coppa in policarbonato per installazione a parete con lampade fluorescenti da 2x36W
1x58W	Plafoniera IP65 con corpo e coppa in policarbonato per installazione a parete con lampada fluorescente da 1x58W
	Plafone IP65 con lampada fluorescente 18W con gruppo autonomo per illuminazione di sicurezza
	Interruttore unipolare IP55
	Presa IP55 tipo UNEL 2P+T bipasso 10/16A con terra centrale e laterale ed alveoli di sicurezza protetta da interruttore automatico bipolare MT 10A
	Scatola di derivazione IP55 posata a parete
rrr rrr	Conduttura in tubazione di PVC rigido posata a vista

N.B.: Tutte le apparecchiature elettriche di colore NERO sono esistenti, quelle di colore CIANO saranno di nuova realizzazione.

SCHEMA UNIFILARE DEL QPP ESISTENTE

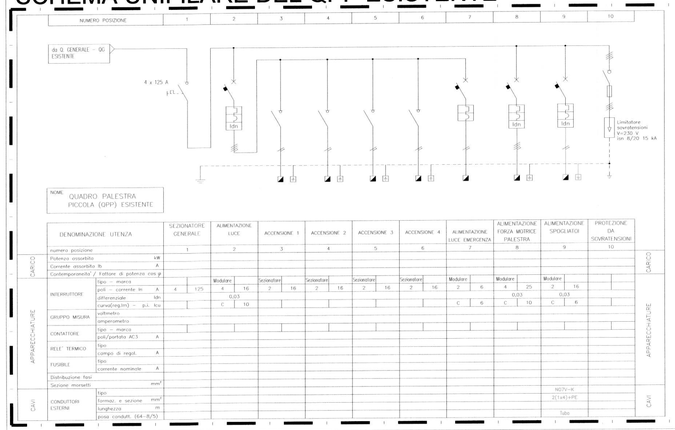

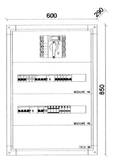

QUADRO PALESTRA PICCOLA (QPP) ESISTENTE

CARPENTERIA ESISTENTE METALLICA CON PORTELLA TRASPARENTE
MISURE APPROSSIMATIVE: 600x850x290

IL QUADRO DEVE ESSERE PREDISPOSTO CON TARGHETTA DEL COSTRUTTORE SECONDO LA NORMA CEI 17-13 E DEVE RIPORTARE LA MARCATURA CE

PORTELLE ACCESSO INTERNO
INTERBLOCCATE CON IL SEZ. GENERALE