PIANTA CENTRALE TERMICA (Scala 1:50)

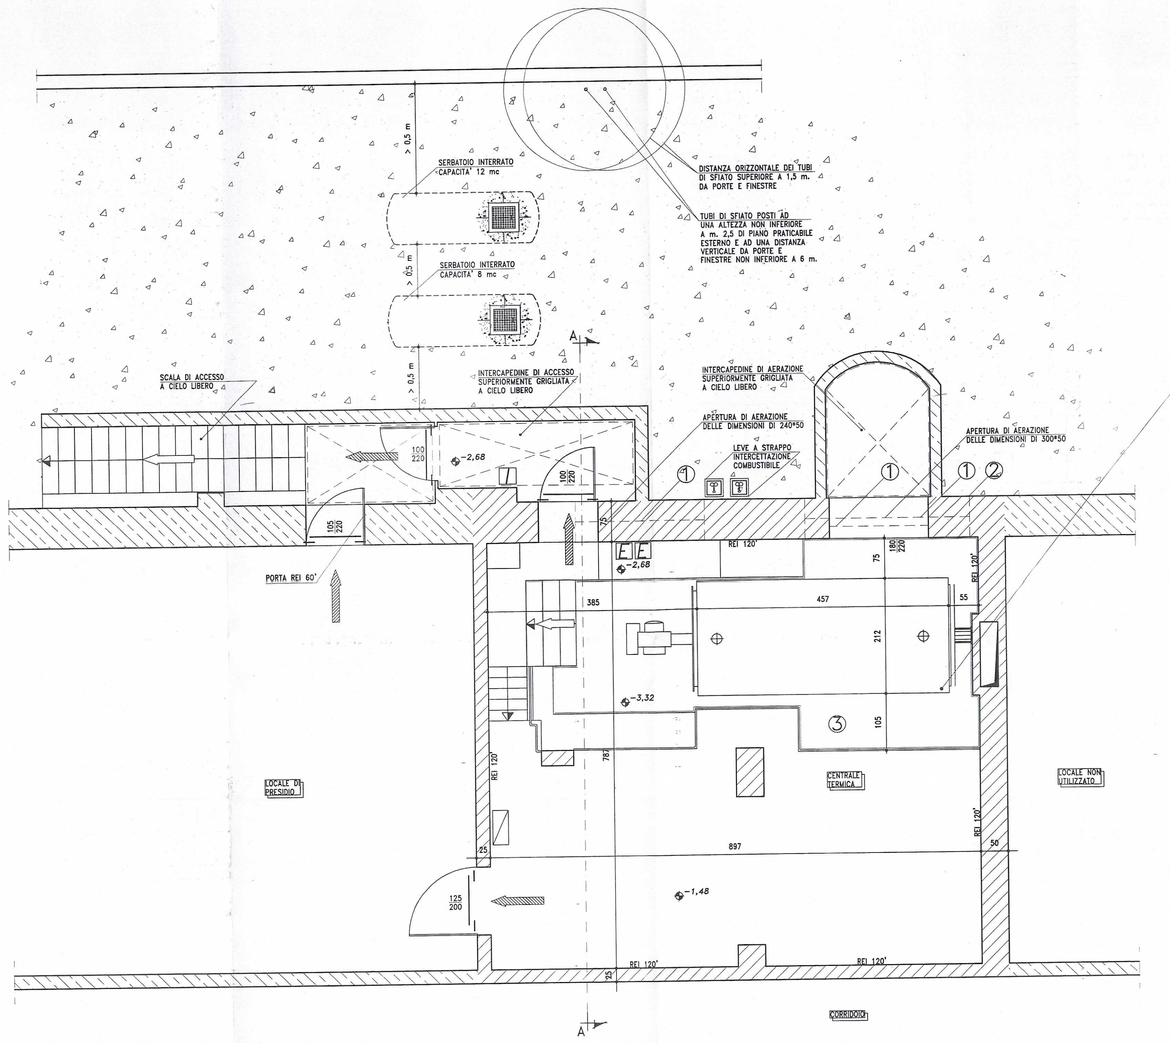

SEZIONE A–A CENTRALE TERMICA (Scala 1:50)

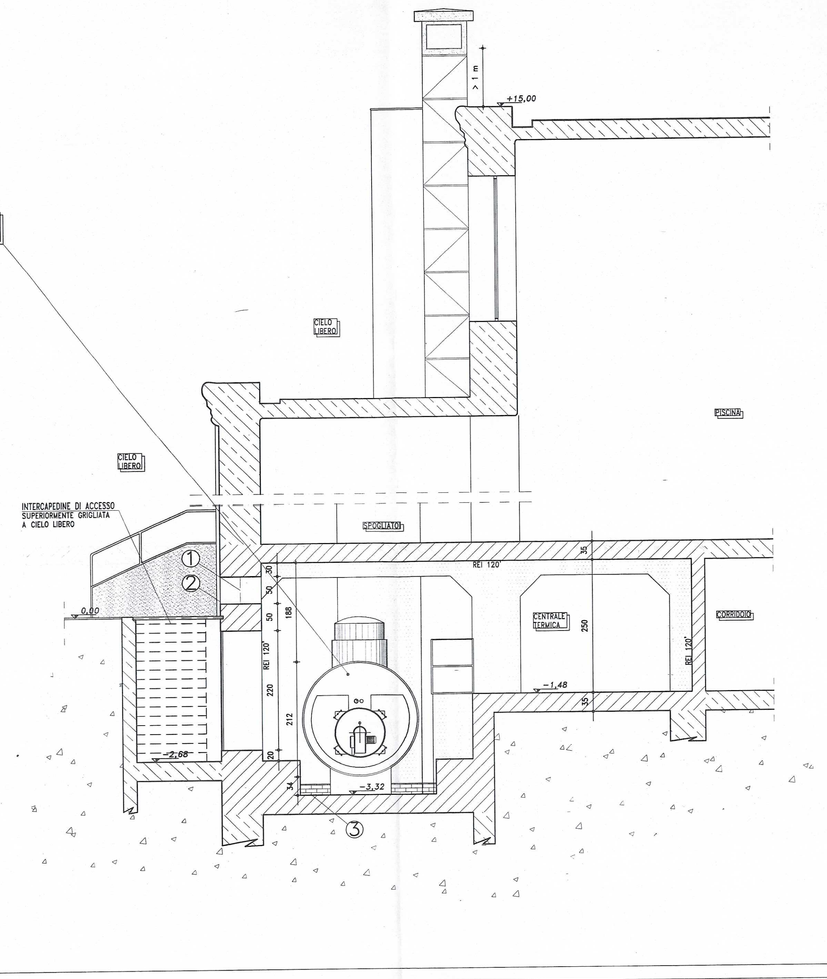

ESTRATTO CARTA TECNICA COMUNE DI TORINO (Scala 1:2000)

MAPPA n. 32–4–25 – TAVOLA n. 65

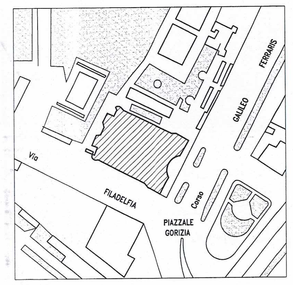

LEGENDA

	BRUCIATORE AD ARIA SOFFIATA		USCITA DI SICUREZZA VERSO L'ALTO
	GENERATORE DI CALORE CON BRUCIATORE AD ARIA SOFFIATA		USCITA DI SICUREZZA ORIZZONTALE
	LEVA A STRAPPO		QUADRO ELETTRICO
E	ESTINTORE PORTATILE		SERBATOIO COMBUSTIBILE
	INTERRUTTORE GENERALE		PORTA REI 120'

PLANIMETRIA GENERALE ADDUZIONE COMBUSTIBILE (Scala 1:500)

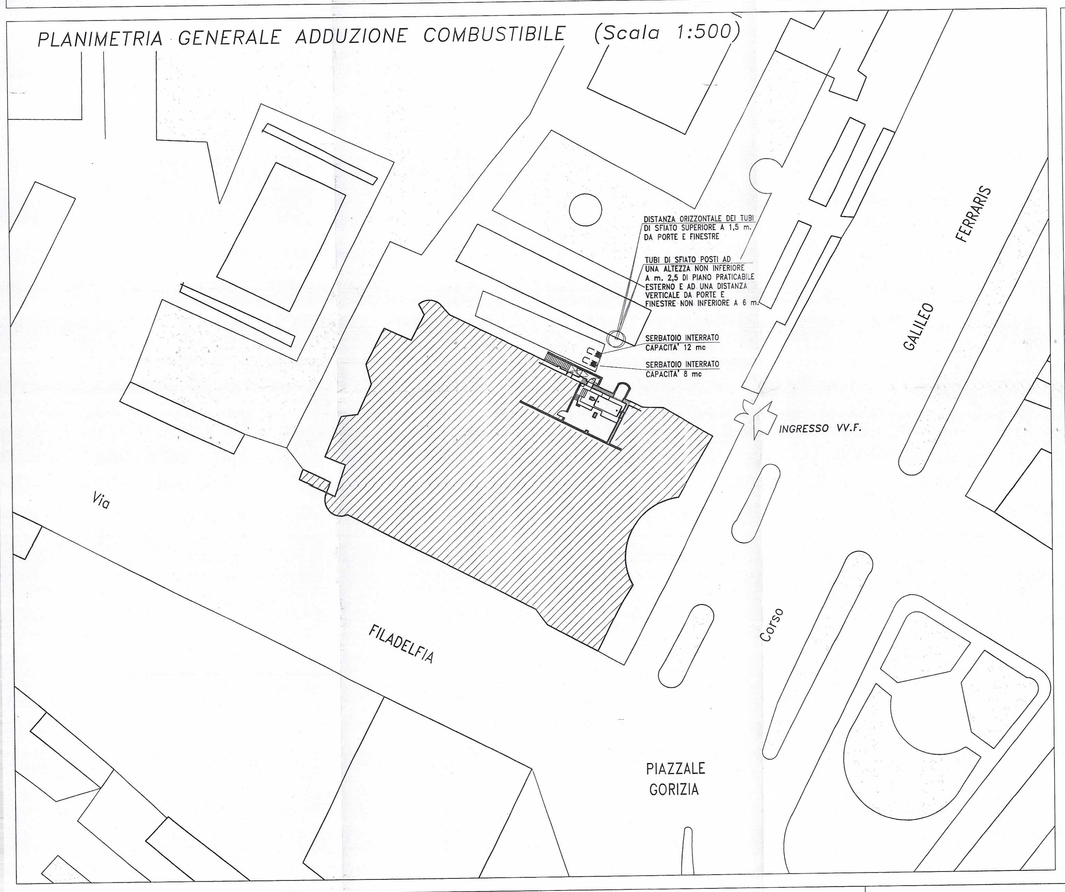

PARTICOLARE INSTALLAZIONE: DISPOSITIVI DI SICUREZZA DEPOSITO GASOLIO

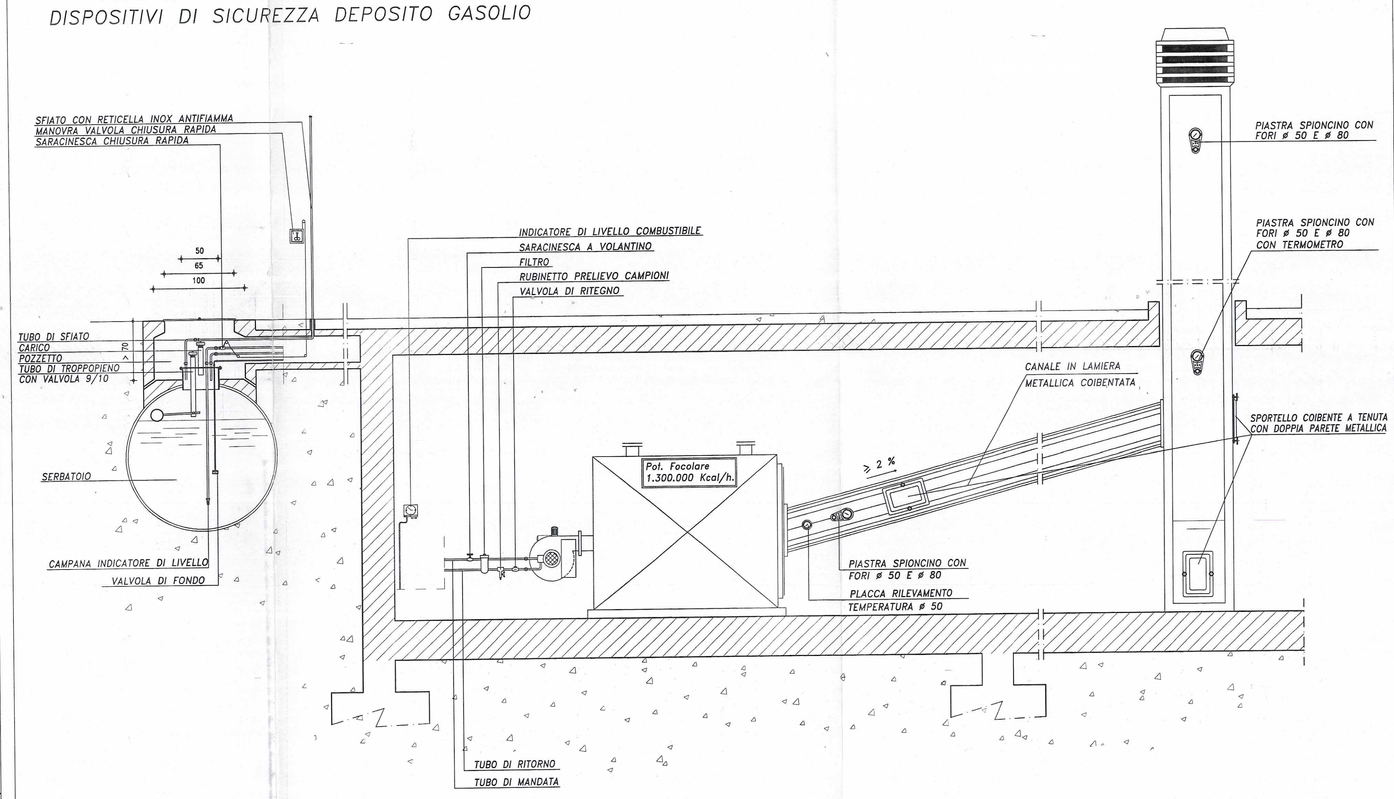

① APERTURA DI AERAZIONE LOCALE FOCOLARI REALIZZATA SULLA PARETE ATTESTATA SU SPAZIO SCOPERTO. AVENTE SUPERFICIE Se DI AERAZIONE PERMANENTE DIRETTA ALL'ESTERNO

Sa=superficie aerazione secondo circolare 73/71
per impianti superiori a 1.000.000 Kcal/h
(Sa≥1/20 Superficie in pianta del locale) Sa= 3,53 mq

Se=superficie aerazione effettiva locale focolari Se= 6,66 mq

② PARETE LOCALE FOCOLARI ATTESTATA SU SPAZIO SCOPERTO.

③ PARETI E PAVIMENTO IMPERMEABILIZZATI AL LIQUIDO COMBUSTIBILE PER UN ALTEZZA NON INFERIORE A 20 cm.

CITTA DI TORINO

IMPIANTI TERMICI E DI CONDIZIONAMENTO DEL COMUNE DI TORINO E DELLA AZIENDA ENERGETICA METROPOLITANA

PISCINA COMUNALE
TORINO–C.so GALILEO FERRARIS, 294

ADEGUAMENTO ALLE NORMATIVE VIGENTI DI IMPIANTO TERMICO NELL'AMBITO DELL'APPALTO DEI SERVIZI GESTIONALI E MANUTENTIVI E DEGLI INTERVENTI PER LA RIDUZIONE DEI CONSUMI ENERGETICI

PROVINCIALE VIGILI DEL FUOCO TORINO

F.A. Petroli s.p.a.

Commessa: IT–AE005	Oggetto: RICHIESTA ESAME PROGETTO VV.F. (ATT. 91 D.M. 16.02.82) APPLICAZIONE DELLE NORME TRANSITORIE PER IMPIANTO ESISTENTE ALL' 8/7/1968		Verificato:
Code Imp. A.E.M.: 02.11.071.XI			Data:
Code Imp. S.T.I.: ADE2–153	ELABORATI GRAFICI		Validato:
Doc.: DV2–153	Tavola: 1/1	Scala: 1:50	Data:
			Agg.:
			Data: 27–11–97

PROGETTO: INGEGNERIA

PROGETTISTA: P.I. EZIO BIGOTTI

Titolare dell'Attivita': AEM AZIENDA ENERGETICA METROPOLITANA TORINO S.p.A.

DELIBERAZIONE CONSIGLIO COMUNALE n.111 DEL 18.04.94