



CITTA' DI TORINO

Divisione Economia e Sviluppo
Settore Impianti Sportivi

Oggetto


Progetto preliminare.
Lavori di ristrutturazione e messa
a norma dello Stadio di atletica Ruffini
"P. Nebiolo" e realizzazione
di tribuna coperta.

Contenuto


Sezione
Verifica della visibilità

Il coord. progettazione		Il responsabile del procedimento		Scala plottaggio 1:1				
arch. Vincenzo Oriando		ing. Giancarlo Revelchione		Nome file Ruffins				
I progettisti				Riferimento				
arch. Erica Ribetti arch. Silvia Zanetti				Scala 1:100				
Rev.	Modifiche	Data	Disegnatore	<table border="1"> <tr><td colspan="2">Tavola</td></tr> <tr><td colspan="2" style="text-align: center;">3</td></tr> </table>	Tavola		3	
Tavola								
3								
0								
1								
2								
3								
4								
5								

SEZIONE A-A

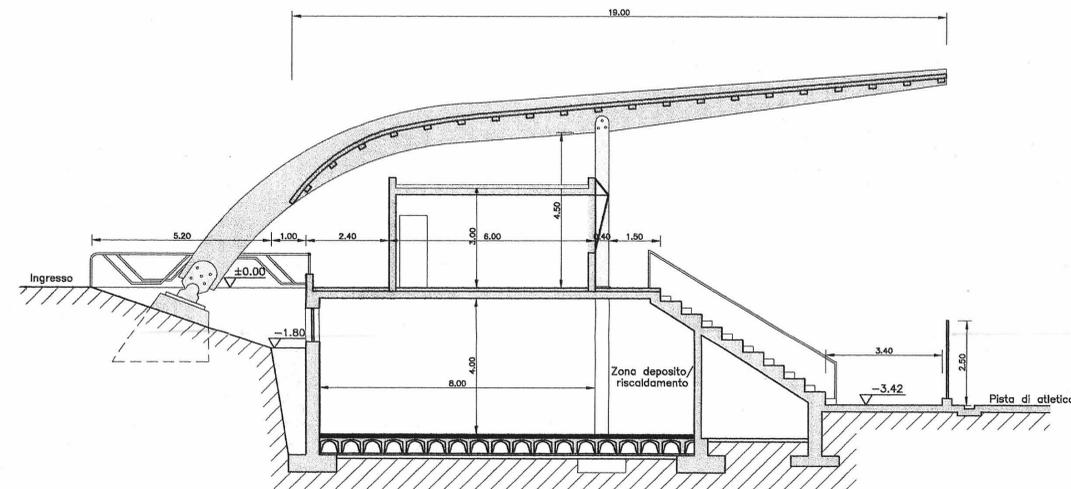

VISIBILITA' STATO DI FATTO

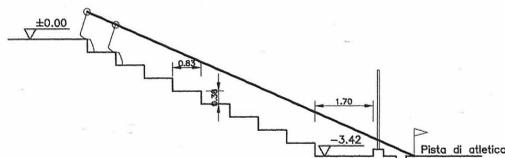

VISIBILITA' PROGETTO

