PROGETTISTA E DD.LL.

ROBERTO DAL DEGAN

ARCHITETTO

VIA MAGENTA, 36 -10128 Torino - Tel. 011-538.500

COMMITTENTE:

Organizing Commettee for the XX Olympic Games
Torino 2006
via Nizza 262/58 - 10126 Torino

TIPO di LAVORO:

Manutenzione straordinaria del fabbricato sito in Torino, C.so Novara n.96

TAVOLA: PIANTA PIANO 2° INTERRATO
Impianto di Terra

TAV. 290-04

SCALA: 1:100

DATA: 20/07/2003

AGGIORNAMENTI: 28/10/2003

PROGETTISTA E DD.LL. IMPIANTI ELETTRICI

simtec
Progettazione, Consulenza, Direzioni Lavori
Impianti Tecnologici Civili ed Industriali
C.so ROSSELLI n°66 - 10129 TORINO - TEL.011/58.059.77
Fax 011/56.90.759 info@simtec.it - Partita IVA 07608570011

PROGETTISTA E DD.LL. IMPIANTI ELETTRICI

STUDIO TECNICO PROFESSIONALE DI C. CAPEZZI
VIA MAPPANO, 31 – 10070 MAPPANO (TO)
TEL. 2629051 – P. IVA 06285500010
C. C. I. A. N. 795613
email: ccapizzi@everyday.com

PROGETTISTA E DD.LL. PER LA RISTORAZIONE

DANTE BALETTI ARCHITETTO
LOCAL San Carlo in Piano 6100 Via IV Novembre, 2 TEL. 051-663.01.54 FAX 90.72.88
MOBILE: 0.BALETTI@TIN.IT@ARCHIGLOB.COM C. F. BLT DNT 55C25 H096T - P. IVA 00084.0209

QUESTA TAVOLA E' VALIDA SOLO PER L'IMPIANTO ELETTRICO
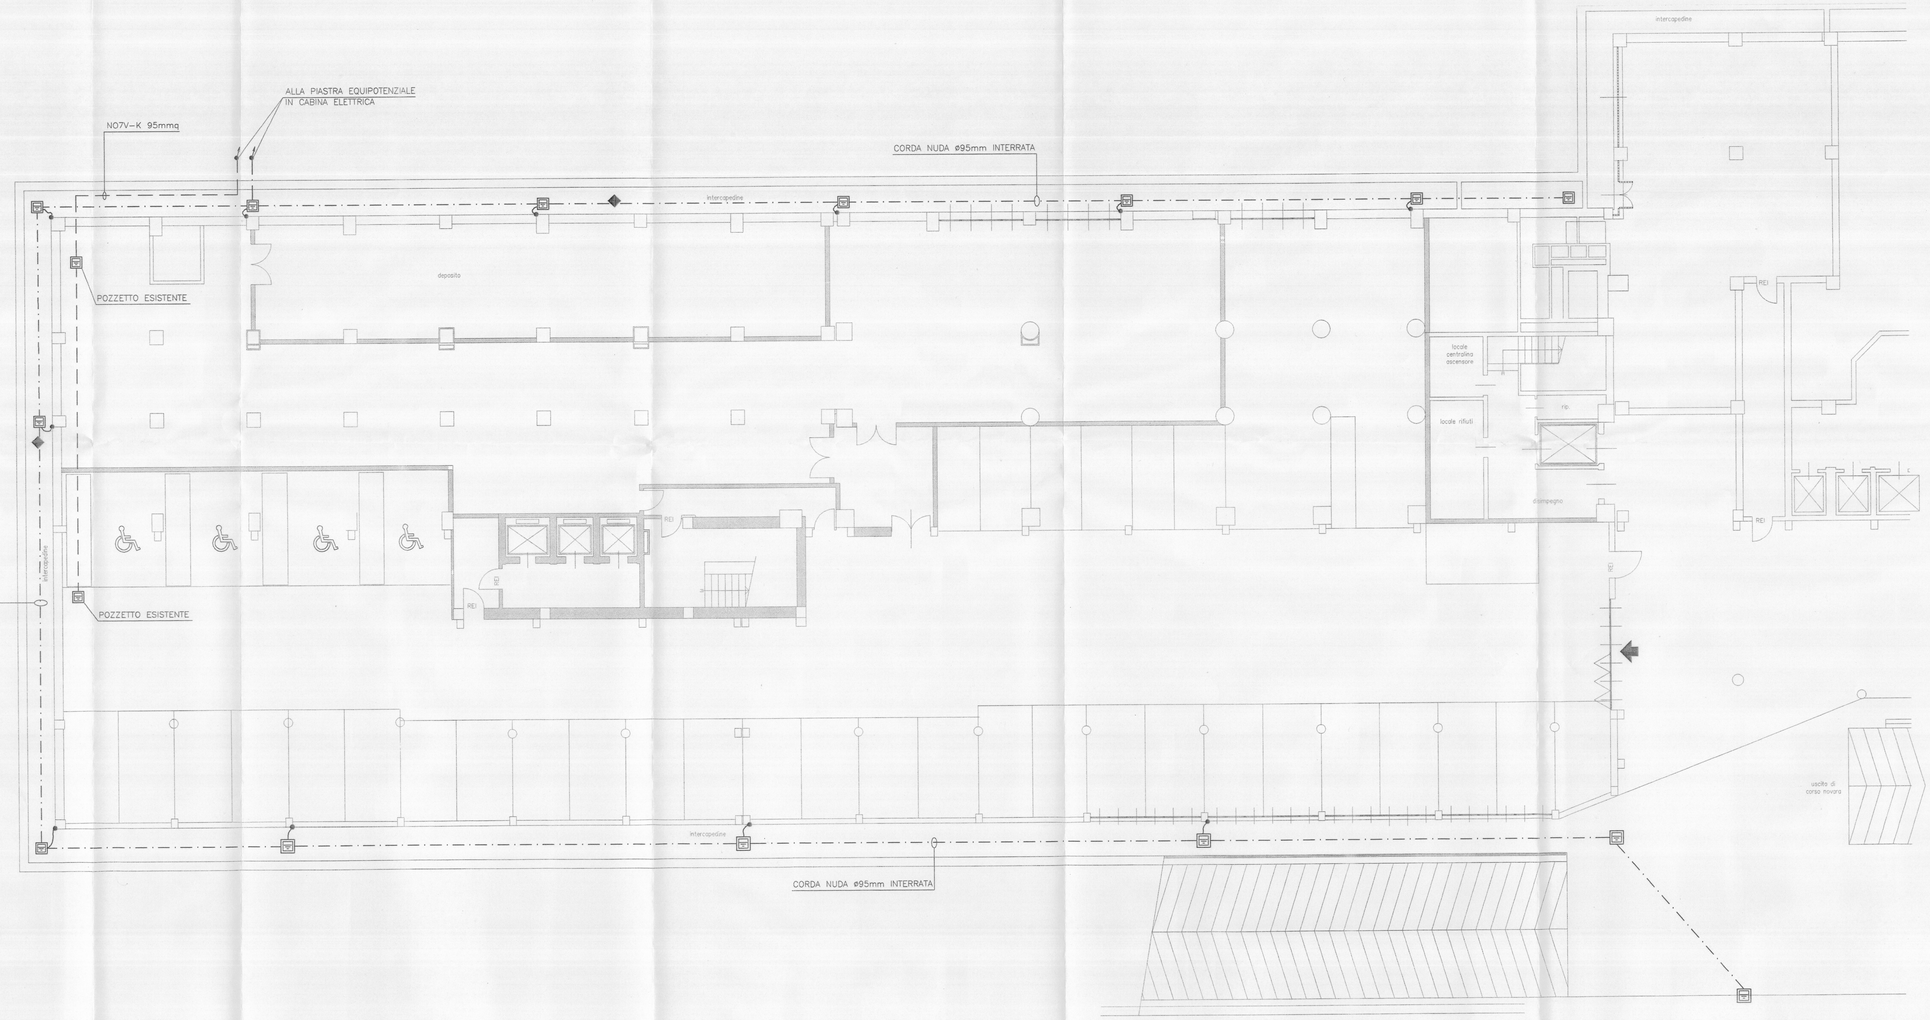
LEGENDA SIMBOLI	
SIMBOLO	DESCRIZIONE
— — —	CORDA IN RAME NUDA 95mmq INTERRATA
– – – –	CORDA IN RAME NUDA 95mmq INTERRATA ESISTENTE
▤	POZZETTO DI TERRA CON DISPERSORE