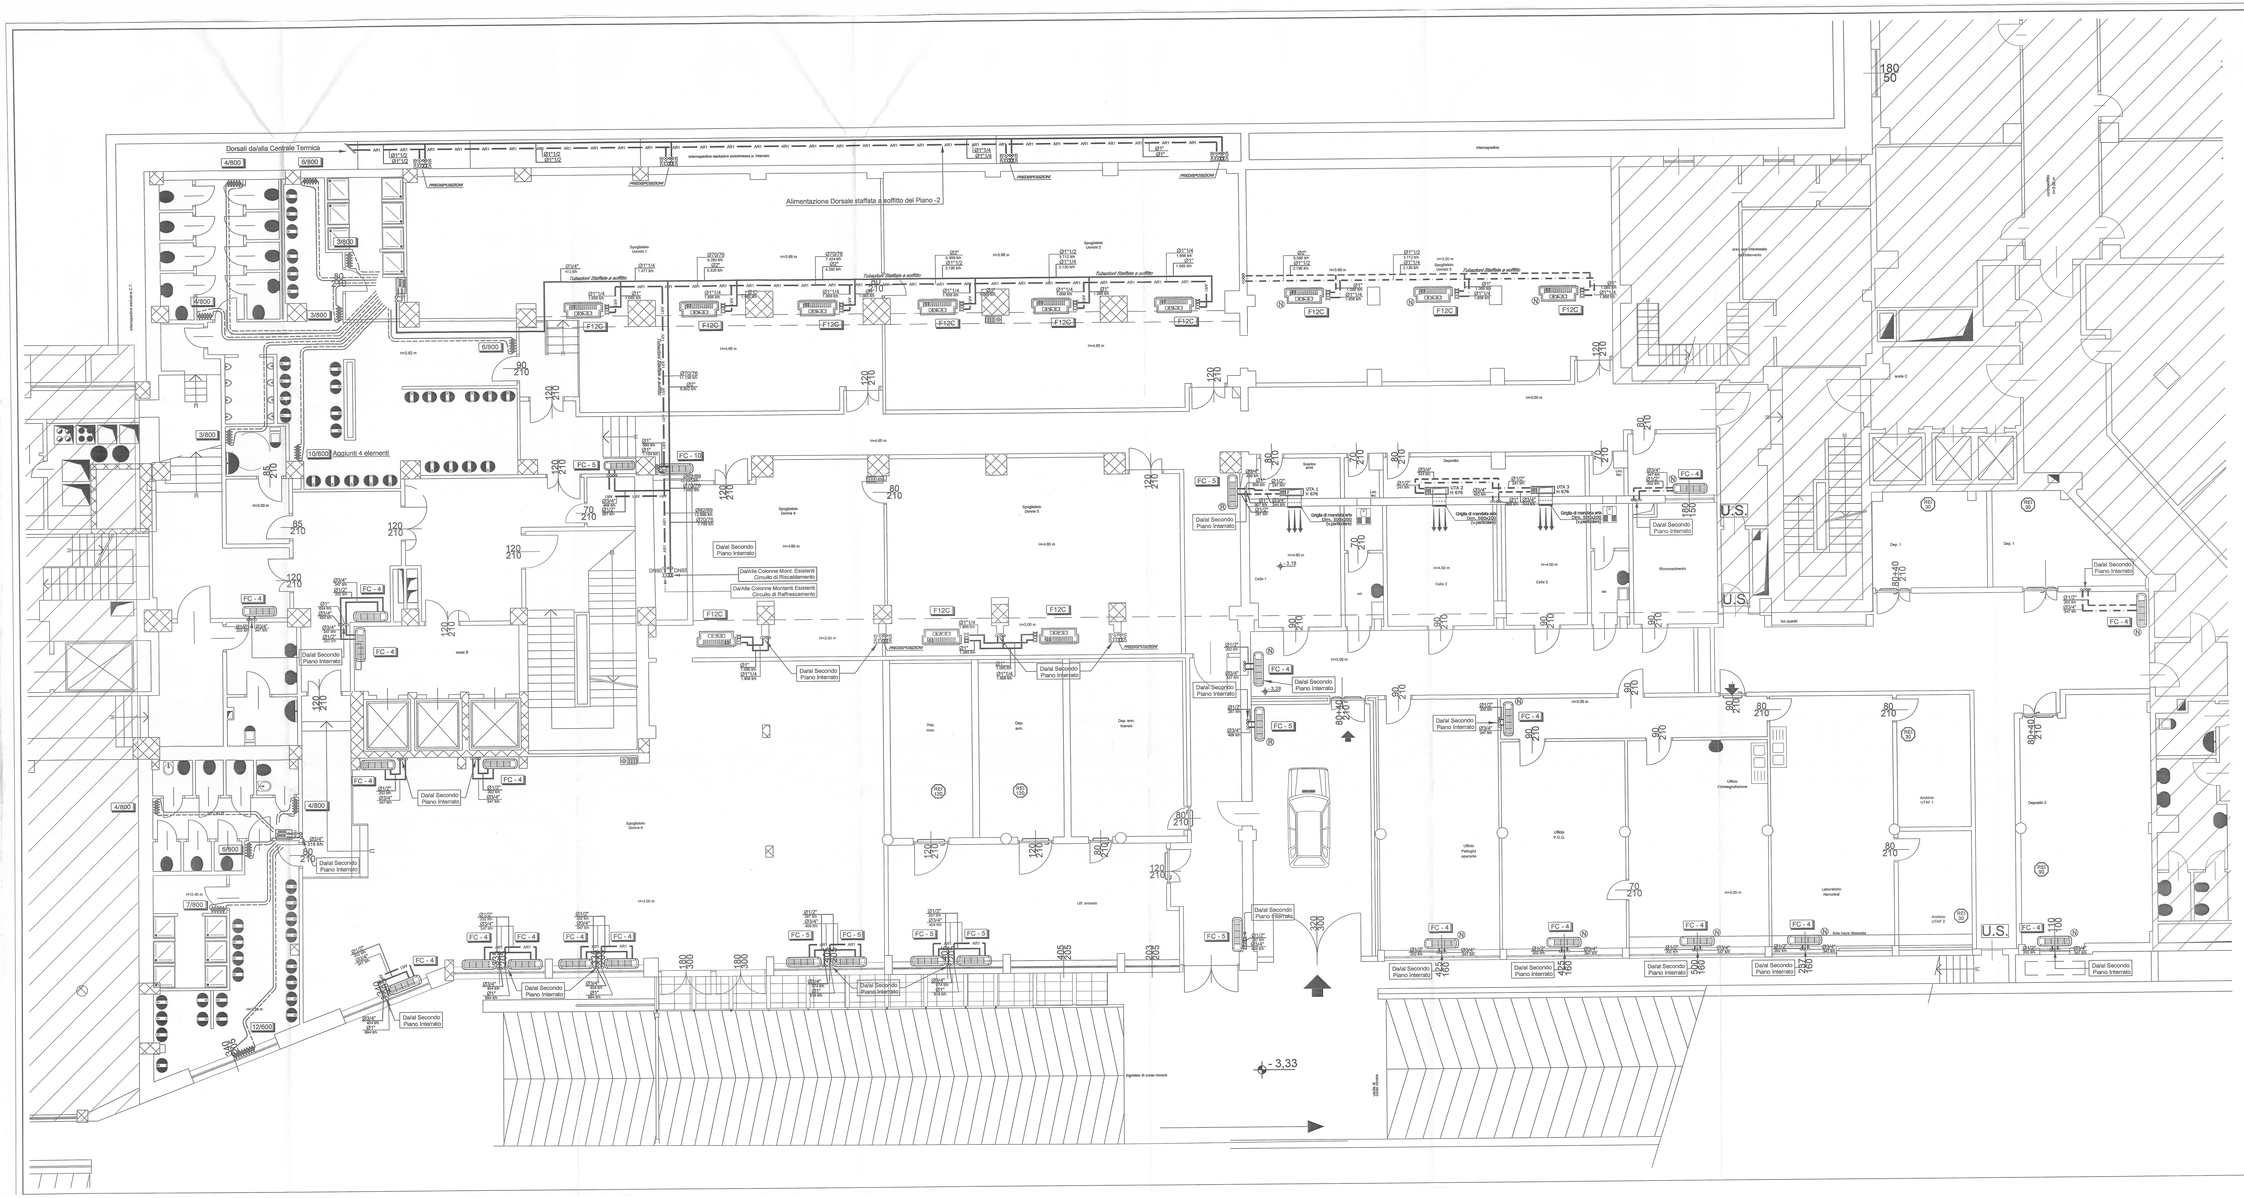

LEGENDA

- TUBAZIONI MANDATA E RITORNO CIRCUITO DI RAFFRESCAMENTO REALIZZATE IN FERRO NERO TIPO MANNESMANN S.S. E COIBENTATE CON ISOLANTE A CELLULE CHIUSE SECONDO L1/091 (Idoneo per Acqua Raffrigerata)
- TUBAZIONI MANDATA E RITORNO CIRCUITO DI RISCALDAMENTO REALIZZATE IN FERRO NERO TIPO MANNESMANN S.S. E COIBENTATE CON ISOLANTE A CELLULE CHIUSE SECONDO L1/091 (Idoneo per Acqua Calda)
- TUBAZIONI DI NUOVA REALIZZAZIONE MANDATA E RITORNO CIRCUITO DI RAFFRESCAMENTO REALIZZATE IN FERRO NERO TIPO MANNESMANN S.S. E COIBENTATE CON ISOLANTE A CELLULE CHIUSE SECONDO L1/091 (Idoneo per Acqua Raffrigerata)
- TUBAZIONI DI NUOVA REALIZZAZIONE MANDATA E RITORNO CIRCUITO DI RISCALDAMENTO REALIZZATE IN FERRO NERO TIPO MANNESMANN S.S. E COIBENTATE CON ISOLANTE A CELLULE CHIUSE SECONDO L1/091 (Idoneo per Acqua Calda)
- COLLETTORE DI DISTRIBUZIONE CORREDATO DA VALVOLA A TRE VIE COMPLETA DI SERVOCOMANDO (9A) PREDISPOSTA PER COMANDO DA TERMOSTATO/REGOLATORE AMBIENTE
- TUBAZIONI MANDATA E RITORNO CIRCUITO RADIATORI REALIZZATE IN RAME RICOITO PRESSOLATE CON ISOLANTE A CELLULE CHIUSE SPESS. =4mm CORRENTI SOTTO PAVIMENTO (Coibentazione secondo L1/091)
- VALVOLE DI INTERCETTAZIONE A SFERA
- COLONNE MONTANTI REALIZZATE IN FERRO NERO TIPO MANNESMANN S.S. E COIBETATE ESTERNAMENTE CON ISOLANTE A CELLULE CHIUSE CIRCUITI DI RISC./RAFFRESC. (Spostamento Dal Controsoffitto a Sottopavimento)
- RADIATORE A PIASTRE IN ALLUMINIO AD ALTO POTERE RADIANTE PREVERNICIATI (COLORE A SCELTA DELLA D.L.)
- VENTILCONVETTORE A 4 TUBI E 2 BATTERIE PROVVISTO DI CARTER METALLICO, CON A BORDO VALVOLA A TRE VIE DI MISCELAZIONE, PANNELLO DI COMANDO CON SELETTORE VELOCITA' E TERMOSTATO AMBIENTE Mod."Microprol" - (MARCA "GALLETTI" - Mod. ESTRO)
  (N.B.Prevedere Valvole di Intercettazione a sfera -d"2+2)
  - (N) Di nuova realizzazione
  - (R) Recuperato

Modello	Pot. estiva	Pot.H2O estiva	Pot. Invernale	Pot.H2O Invernale	Corrente max assorbita	Potenza Max	Tens.Alim.
FC - 1	1,13 Kw	194 l/h (Steso 8°/12°)	1,89 Kw	166 l/h (Steso 8°/12°)	0,15A	37W	220V 1F 50Hz
FC - 4	2,02 Kw	347 l/h (Steso 8°/14°)	2,30 Kw	202 l/h (Steso 8°/12°)	0,21A	49W	220V 1F 50Hz
FC - 5	2,38 Kw	409 l/h (Steso 8°/14°)	3,27 Kw	287 l/h (Steso 8°/12°)	0,27A	62W	220V 1F 50Hz
FC - 10	6,71 Kw	1,154 l/h (Steso 8°)	7,91 Kw	693 l/h (Steso 8°)	0,80A	182W	220V 1F 50Hz

- VENTILCONVETTORE AD INCASSO ORIZZONTALE A 4 TUBI E 2 BATTERIE PROVD.CARTER METALLICO, CON A BORDO VALVOLA A TRE VIE DI MISCELAZIONE, PANNELLO DI COMANDO CON SELETTORE VELOCITA' E TERMOSTATO AMBIENTE Mod."Microprol"-(MARCA "GALLETTI"-Mod. ESTRO)
  (N.B.Prevedere Valvole di Intercettazione a sfera -d"2+2)
  - (N) Di nuova realizzazione

F12C	10,95 Kw	1,856 l/h (Steso 8°)	12,14 Kw	1,065 l/h (Steso 8°)	1,52A	310W	220V 1F 50Hz

- COMANDO A PARETE CON SELETTORE DI VELOCITÀ, SELETTORE STAGIONALE E TERMOSTATO.

COMUNE DI TORINO

RISTRUTTURAZIONE PER ALLESTIMENTO UFFICI DEL FABBRICATO SITO IN TORINO VIA BOLOGNA n.74

A.E.E. PRESENTI SU ARCHIVIO E' VALIDO ESCLUSIVAMENTE PER GLI IMPIANTI, PER GLI ARCHITETTONICI OCCORRE FAR APPROBARLO A REPERTIVA DISEGNI EDIL.

OGGETTO:
IMPIANTO DI RISCALDAMENTO/RAFFRESCAMENTO
PIANTA PIANO SEMINTERRATO

PROGETTO: ☐ PRELIMINARE ☐ DEFINITIVO ☒ ESECUTIVO ☐ AS-BUILT

COMMITTENTE:
IRIDE SERVIZI
C.SO SVIZZERA, 95 - 10143 TORINO

Data Emissione: 05/2007

REV.	DATA REV.	DESCRIZIONE MODIFICHE

☐ ARCHITETTONICO
☐ CONGEGNAMENTO
☐ ELETTRICO
☐ FONOMETRIA
☐ GAS
☐ IDRICO-SANITARIO
☐ ANTINCENDIO
☒ RISCALDAMENTO
☐ SCARICO
☐ VAPORE-CONDENSE

Eseguito:	Verificato:	Approvato:
Russo A.	Ferrero Gl.	Ing. Guido Nicelli
firma:	firma:	firma:

PROGETTO REDATTO DA:
simtecs s.r.l.
Elettro Ingegneria s.r.l.
Progettazione & Consulenza, Direzione Lavori
Impianti tecnologici civili ed industriali
C.so Rosselli n.65-10129 Torino (TO) -Tel. 011/50.65.777-50.65.202-Fax.011/56.99.736
Sede legale: Via Cavour,Ghemme (NO) -Sede Amm.Via Bologna,74-Torino (TO)

Scala: 1:50
Commessa: 02807
Tavola N°: R-02

Nome file: 02807-FR0007.dwg
Data ultima modifica: 07/05/07
Disegnatore: Russo A.