
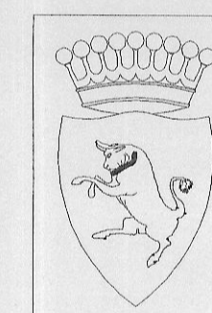


P. Terreno

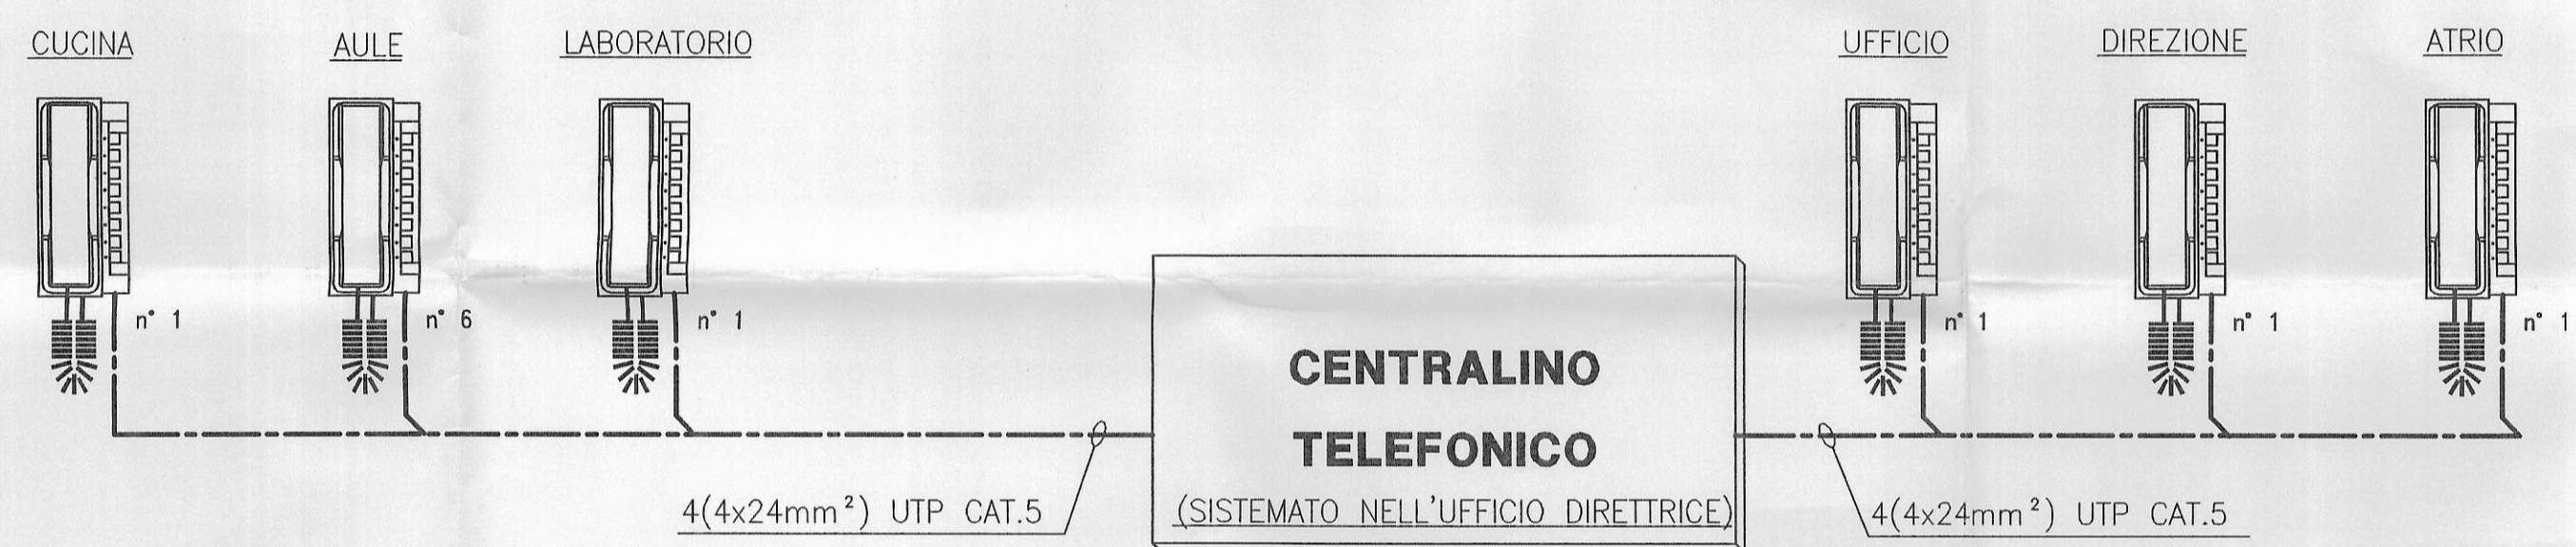

CITTA' DI TORINO

SACULA MATERNA  
"BORGARELLO" N°5  
Corso Sicilia, 24 - TORINO

OPERE DI ADEGUAMENTO NORMATIVO  
FUNZIONALE E TECNICO  
DEGLI IMPIANTI ELETTRICI

Titolare dell'Attività :

**AEM TORINO**  
AZIENDA ENERGETICA METROPOLITANA TORINO S.p.A.  
DIREZIONE SERVIZI - SETTORE IMPIANTI ELETTRICI  
AEM Torino S.p.A.  
IL DIRIGENTE SERVIZIO IMPIANTI ELETTRICI

Il progettista

**teksystem**

STUDIO ASSOCIATO DI PROGETTAZIONE E CONSULENZA DEL PROF. R. POMI  
SEDE OPERATIVA: 10128 TORINO - CORSO GENERALE GONNE, 15 - TEL. (011)505307-501901

PROGETTO DEFINITIVO

OGGETTO				NOME FILE	SCALA PLOT
IMPIANTO INTERFONICO SCHEMA A BLOCCHI				S02003-E07	1=1
				RIFERIMENTO	
				SCALA /	
REV	MODIFICHE	DATA	DISEGNATORE	ELABORATO <b>E07</b>	
0	EMISSIONE	FEB. 2002			
A.E.M. Torino S.p.A. DIRIGENTE SERVIZI (Ing. Fulvio Valeris)					