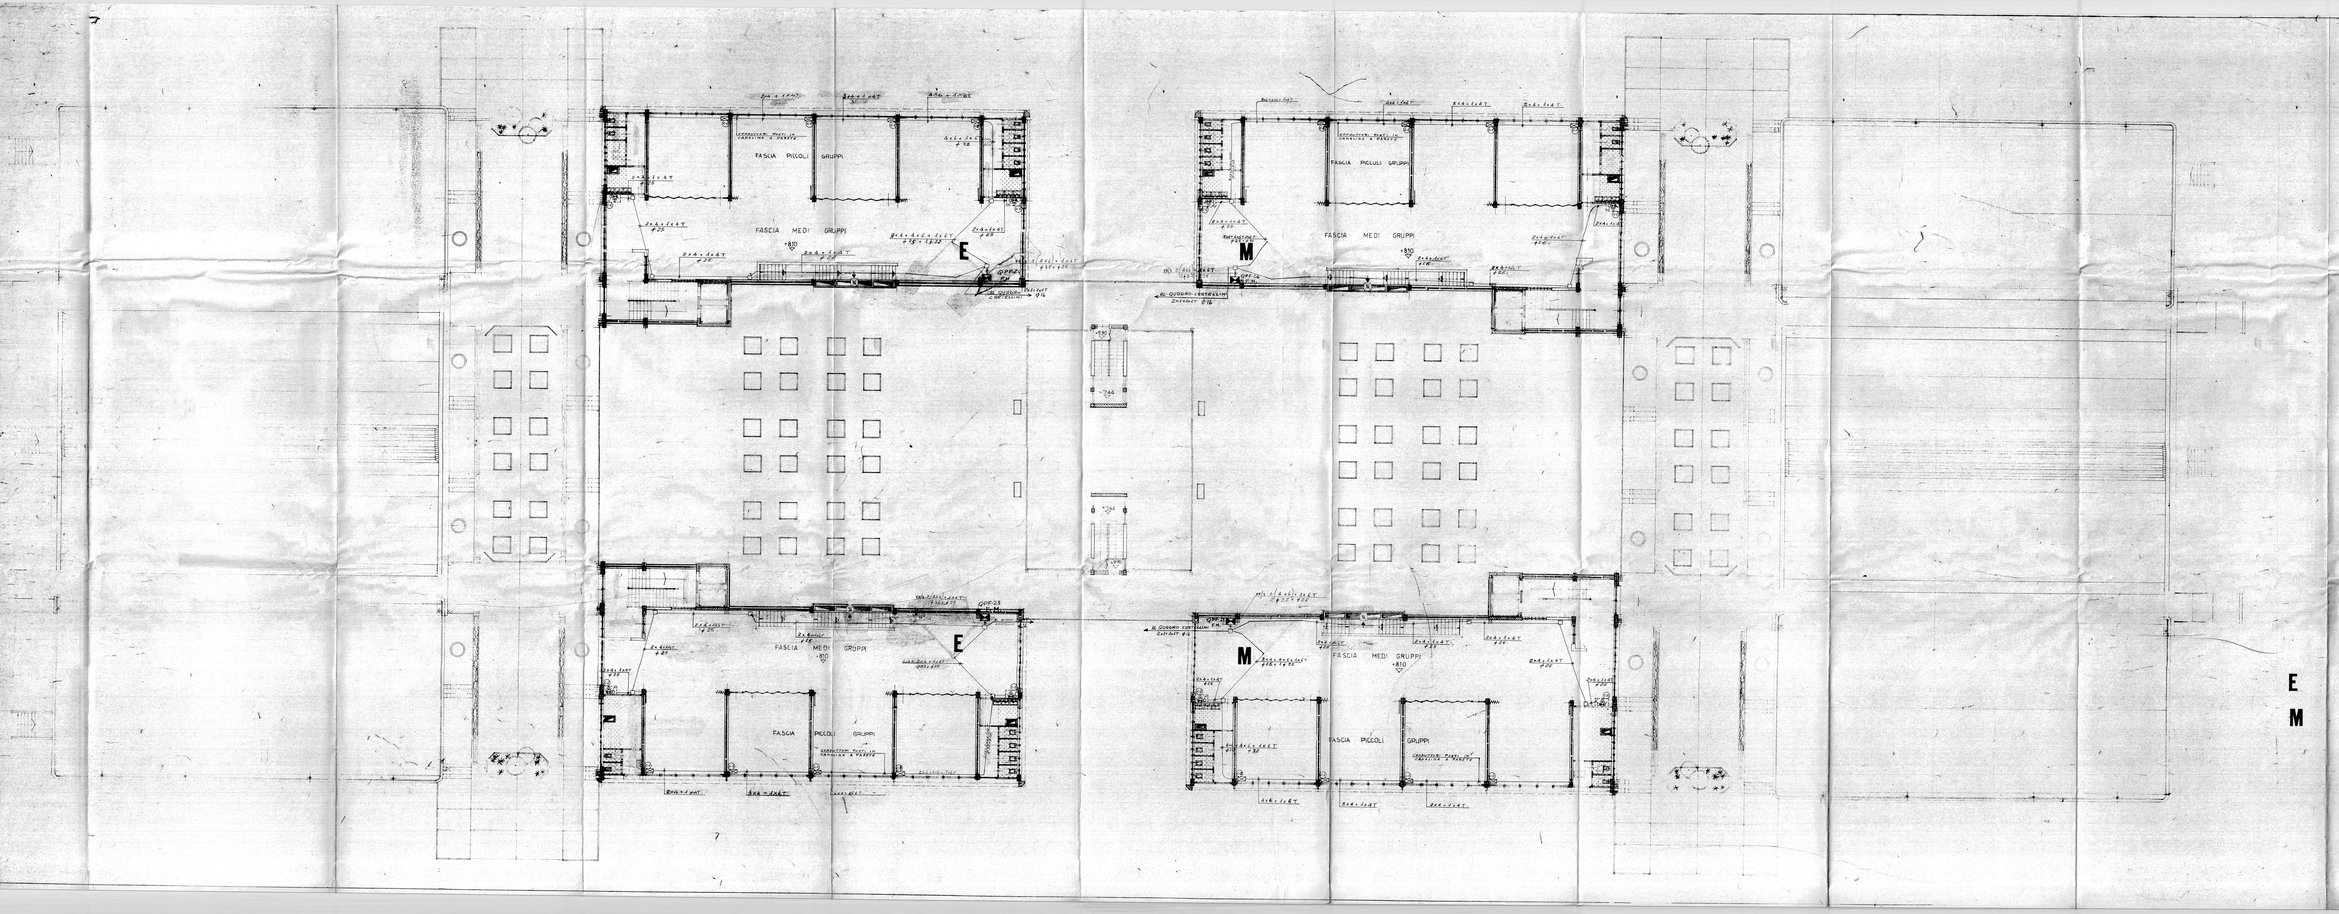

E

M

ELEMENTARE

MEDIA

N.B. la posizione delle apparecchiature è da intendersi puramente indicativa

IMPRESA INSTALLAZIONI ELETTRICHE 20064 - SONDRIO - VIA DEL MONTE - TELEFONO 0342 - 2118	PROGETTO 426
IMPRESA PESSINA CENTRO SCOLASTICO-SOCIALE ZONA E13 PIANO SECONDO IMPIANTO F.M.	DISEGNO 2226 SCALA 1:100 DATA 14-3-76 DISEGNATO ARCHITETTO ESEGUITO N. DATA N. DATA
DISEGNO N. F	SCALA 1:100 DATA 10-6-75
COMPLESSO DEGLI ISTITUTI SCOLASTICI E SOCIALI DI CHIAVENNA PIANTA PIANO SECONDO	