


LEGENDA SIMBOLI	
	Pannello di segnalazione ottico-acustico per impianto allarme incendio
	Pulsante manuale allarme incendio
	Rivelatore ottico di fumo

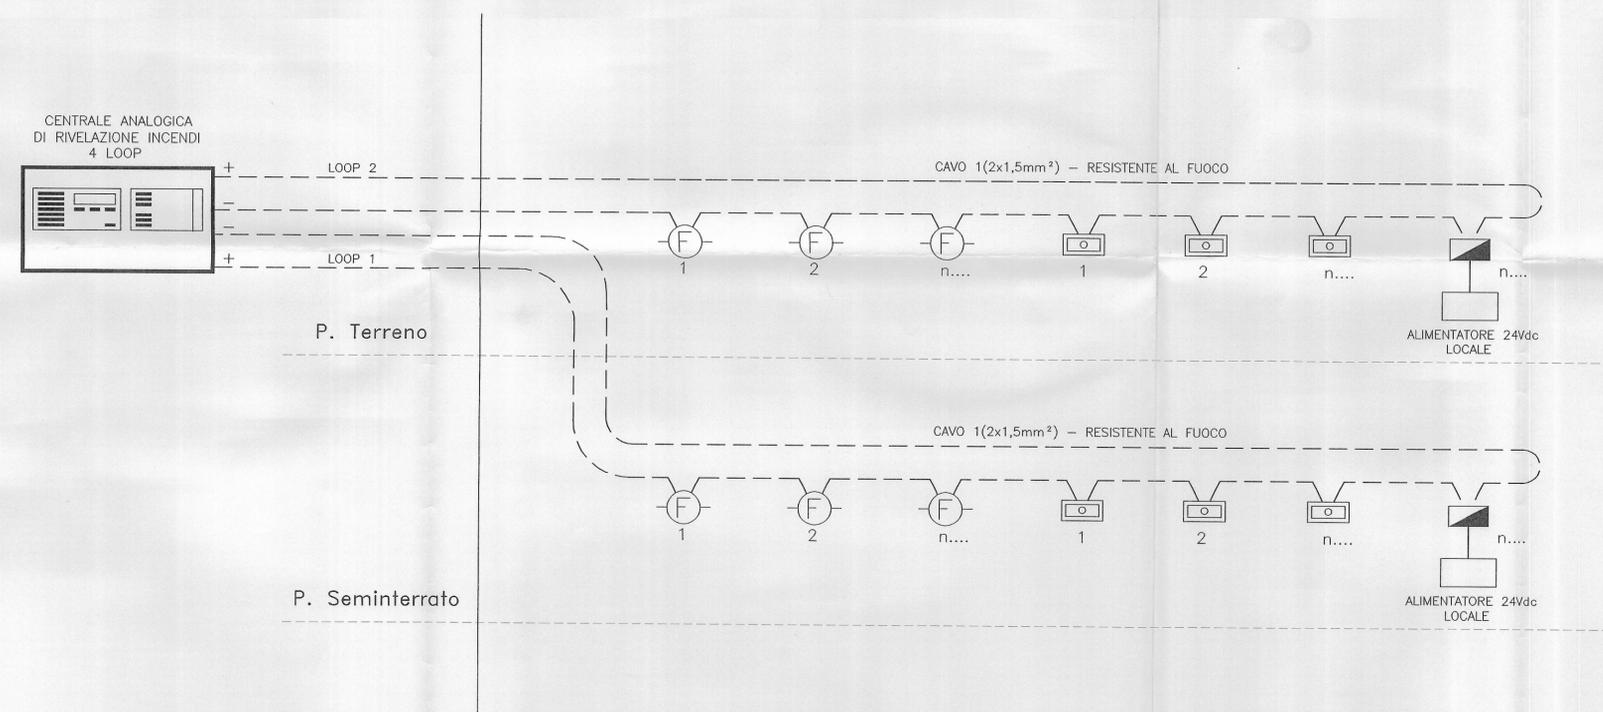

CITTA' DI TORINO

SCUOLA MATERNA  
"BORGARELLO" N°5  
Corso Sicilia, 24 - TORINO

OPERE DI ADEGUAMENTO NORMATIVO  
FUNZIONALE E TECNICO  
DEGLI IMPIANTI ELETTRICI

Titolare dell'Attività :

**AEM** TORINO  
AZIENDA ENERGETICA METROPOLITANA TORINO S.p.A.  
DIREZIONE SERVIZI - SETTORE IMPIANTI ELETTRICI

AEM Torino S.p.A.  
IL DIRIGENTE SERVIZIO IMPIANTI ELETTRICI COMUNALI

Il progettista

**teksystem**  
STUDIO ASSOCIATO DI PROGETTAZIONE E CONSULENZA DEL PROF. R. POME'

SEDE OPERATIVA: 10129 TORINO - CORSO GENOVA, 18 - TEL. (011)503307-501901

PROGETTO DEFINITIVO				
OGGETTO			NOME FILE	SCALA PILOT
IMPIANTO RIVELAZIONE INCENDI SCHEMA A BLOCCHI			502003-E08	1=1
			RIFERIMENTO	
REV			DATA	DISEGNATORE
0	EMISSIONE	A.E.M. Torino S.p.A. DIRIGENTE SERVIZI (ing. Fulvio Valerio)	FEB. 2002	
ELABORATO				
<b>E08</b>				

A TERMINI DI LEGGE QUESTO DISEGNO E' DI NS. PROPRIETA' E NON POTRA' ESSERE COMUNICATO A TERZI O RIPRODOTTO SENZA NS. ESPLICITA AUTORIZZAZIONE