CITTA' DI TORINO

Divisione Economia e Sviluppo
Settore Impianti Sportivi

Oggetto

Progetto esecutivo.
Lavori di ristrutturazione e messa
a norma dello Stadio di atletica Ruffini
"P. Nebiolo" e realizzazione
di tribuna coperta.

Contenuto

Blocchi servizi
Piante - prospetti

Il coord. progettazione	*Il responsabile del procedimento*	*Scala piantaggio* 1:1
arch. Vincenzo Orlando	ing. Giancarlo Revelchione	*Nome file* Ruffmar2
I progettisti		*Riferimento*
arch. Erica Ribetti arch. Silvia Zanetti		*Scala* 1:50

Rev.	*Modifiche*	*Data*	*Disegnatore*
0			
1			
2			
3			
4			
5			
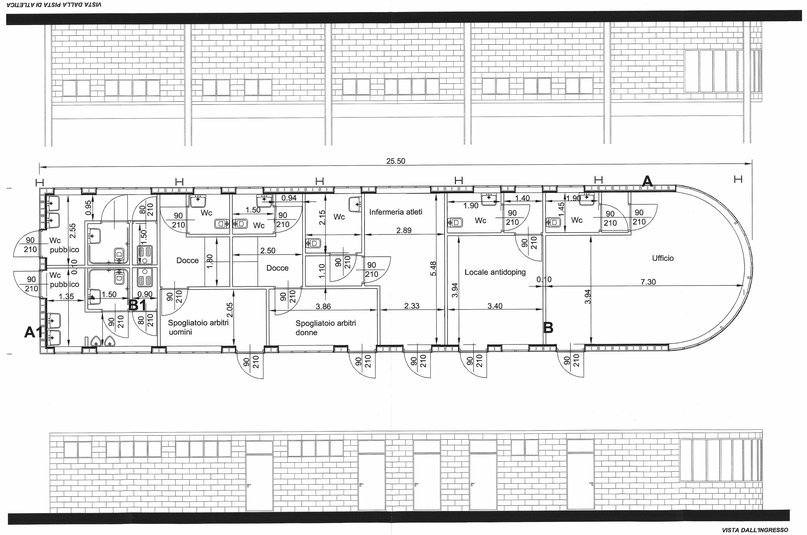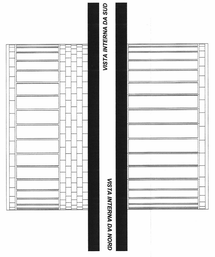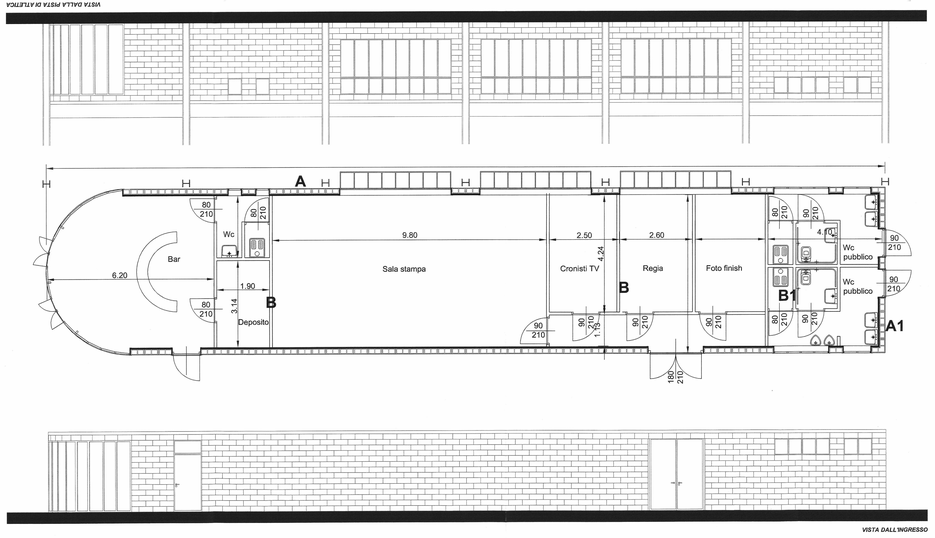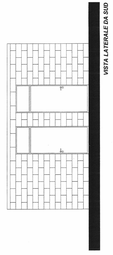
Tavola **4**