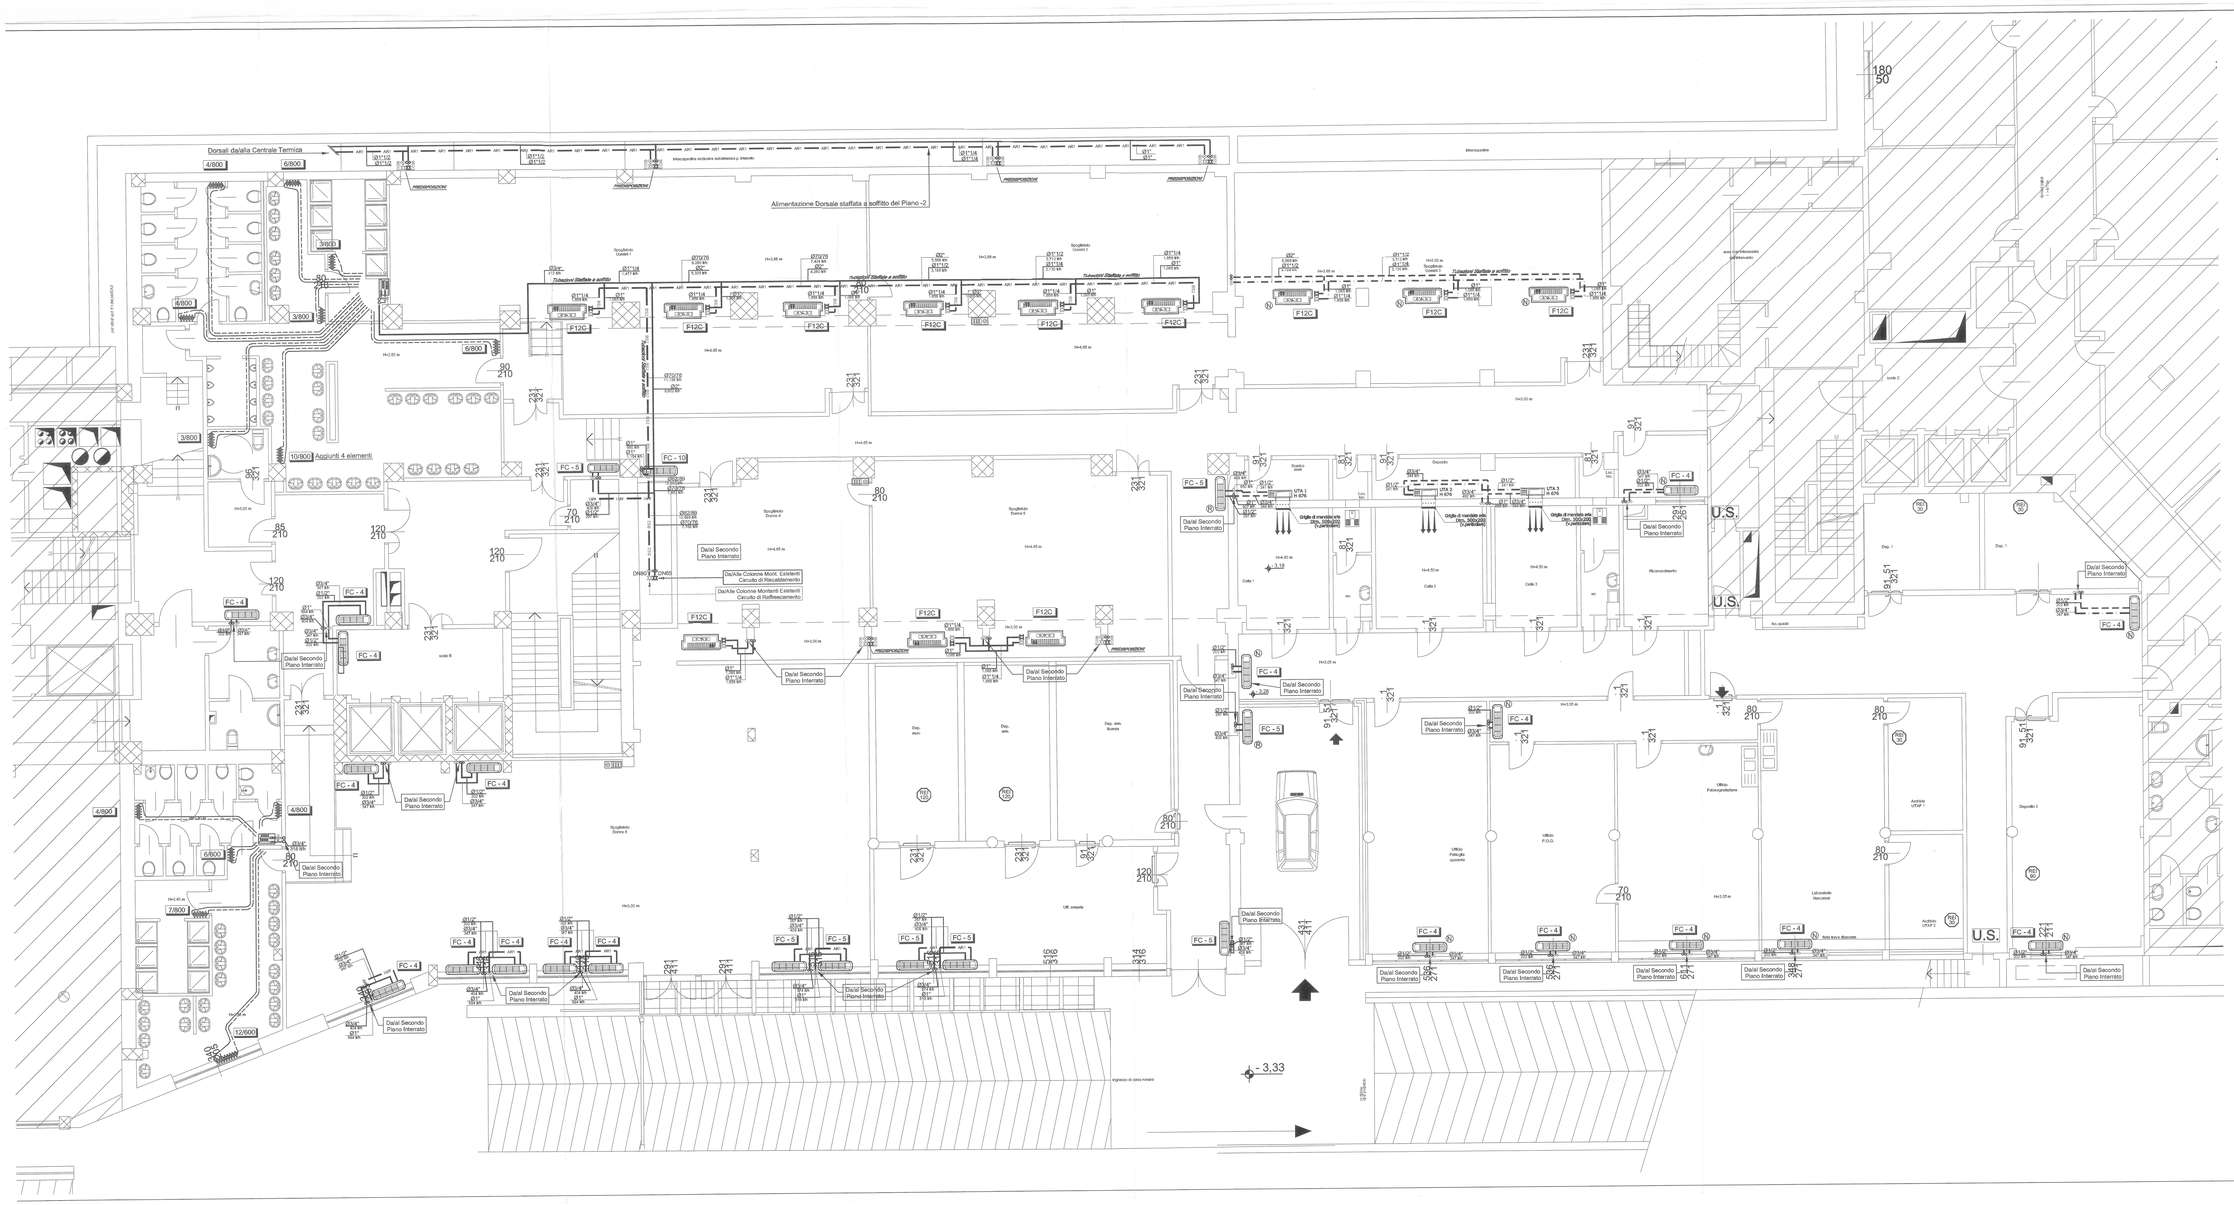

LEGENDA

TUBAZIONI MANDATA E RITORNO CIRCUITO DI RAFFRESCAMENTO REALIZZATE EI. IN FERRO NERO TIPO MANNESMANN S.S. E COSIBITATE CON ISOLANTE A CELLULE CHIUSE SECONDO L1/D/91 (Idoneo per Acqua Refrigerata)

TUBAZIONI MANDATA E RITORNO CIRCUITO DI RISCALDAMENTO REALIZZATE IN IN FERRO NERO TIPO MANNESMANN S.S. E COSIBITATE CON ISOLANTE A CELLULE CHIUSE SECONDO L1/D/91 (Idoneo per Acqua Calda)

TUBAZIONI DI NUOVA REALIZZAZIONE MANDATA E RITORNO CIRCUITO DI RAFFRESCAMENTO REALIZZATE IN FERRO NERO TIPO MANNESMANN S.S. E COSIBITATE CON ISOLANTE A CELLULE CHIUSE SECONDO L1/D/91 (Idoneo per Acqua Refrigerata)

TUBAZIONI DI NUOVA REALIZZAZIONE MANDATA E RITORNO CIRCUITO DI RISCALDAMENTO REALIZZATE IN FERRO NERO TIPO MANNESMANN S.S. E COSIBITATE CON ISOLANTE A CELLULE CHIUSE SECONDO L1/D/91 (Idoneo per Acqua Calda)

COLLETTORE DI DISTRIBUZIONE CORREDATO DA VALVOLA A TRE VIE COMPLETE"TA DI SERVOMANDO (24V) PREDISPOSTA PER COMANDO DA TERMOSTATO/REGOLATO/CHREB. AMBIENTE

TUBAZIONI MANDATA E RITORNO CIRCUITO RADIATORI REALIZZATE IN RAME RICOTTO PREISOLATE CON ISOLANTE A CELLULE CHIUSE SPESS. =6mm CORRENTI SOTTO PAVIMENTO (Coibentazione secondo L1/D/91)

VALVOLE DI INTERCETTAZIONE A SFERA

COLONNE MONTANTI REALIZZATE IN FERRO NERO TIPO MANNESMANN S.S. E S. COIBITATE ESTERNAMENTE CON ISOLANTE A CELLULE CHIUSE CIRCUITI DI RISC./RAFFREC. (Spostamento Del Controcoffito e Sottosoleinarito)

RADIATORE A PIASTRE IN ALLUMINIO AD ALTO POTERE RADIANTE PREVERNICIATI (COLORE A SCELTA DELLA D.L.)

VENTILCONVETTORE A 4 TUBI E 2 BATTERIE PROVVISTO DI CARTER METALLICO, CON A BORDO VALVOLA A TRE VIE DI MISCELAZIONE, PANNELLO DI COMANDO CON SELETTORE VELOCITA' E TERMOSTATO AMBIENTE Mod."Microzone" - (MARCA "GALLETTI"- Mod. ESTRO)
(N.B.Prevedere Valvole di Intercettazione a sfera =1"2=2)

Di nuova realizzazione

Recuperato

Modello	Pot. estiva	Pot/H2O estiva	Pot. invernale	Pot.H2O invernale	Corrente max assorbita	Potenza Max	Tens./f.-Alim.
FC - 1	1,113 Kw	194 l/h (Bisco-B11)	1,89 Kw	165 l/h (Bisco-B11)	0,15A	31W	230V/1~/ 50 Hz 115W/1~/ 60 Hz
FC - 4	2,02 Kw	347 l/h (Bisco-B11)	2,30 Kw	202 l/h (Bisco-B11)	0,21A	46W	230V/1~/ 50 Hz 115W/1~/ 60 Hz
FC - 5	2,38 Kw	409 l/h (Bisco-B11)	3,27 Kw	287 l/h (Bisco-B11)	0,27A	62W	230V/1~/ 50 Hz 115W/1~/ 60 Hz
FC - 10	6,71 Kw	1,154 l/h (Bisco-B11)	7,91 Kw	690 l/h (Bisco-B11)	0,86A	182W	230V/1~/ 50 Hz 115W/1~/ 60 Hz

VENTILCONVETTORE AD INCASSO ORIZZONTALE A 4 TUBI E 2 BATTERIE PRIVO DI CARTER METALLICO, CON A BORDO VALVOLA A TRE VIE DI MISCELAZIONE, PANNELLO DI COMANDO CON SELETTORE VELOCITA' E TERMOSTATO AMBIENTE Mod."Microzone" -(MARCA "GALLETTI"- Mod. ESTRO)
(N.B.Prevedere Valvole di Intercettazione a sfera =1"2=2)

Di nuova realizzazione

F12C	10,89 Kw	1,936 l/h (Bisco-B11)	12,14 Kw	1,055 l/h (Bisco-B11)	1,52A	310W	230V/1~/ 50 Hz 115W/1~/ 60 Hz

COMANDO A PARETE CON SELETTORE DI VELOCITÀ, SELETTORE STAGIONALE E TERMOSTATO.

COMUNE DI TORINO

RISTRUTTURAZIONE PER ALLESTIMENTO UFFICI DEL FABBRICATO SITO IN TORINO VIA BOLOGNA n.74

N.B.A. PRESENTE IL MODULO E' VALIDO ESCLUSIVAMENTE PER GLI IMPIANTI, PER GLI ARCHITETTONICI OCCORE FARE RIFERIMENTO AI RELATIVI SEGNI EDIL.

OGGETTO:
IMPIANTO DI RISCALDAMENTO/RAFFRESCAMENTO
PIANTA PIANO SEMINTERRATO

PROGETTO: ☐ PRELIMINARE ☐ DEFINITIVO ☒ ESECUTIVO ☐ AS-BUILT

COMMITTENTE:
IRIDE SERVIZI
C.SO TAZZERIA, 95 - 10143 TORINO

Data Emissione: 05/2007

REV	DATA REV	DESCRIZIONE MODIFICHE

☐ ARCHITETTONICO
☐ CONDIZIONAMENTO
☐ ELETTRICO
☐ FIDROMETRIA
☐ GAS
☐ IDRICO-SANITARIO
☐ ANTINCENDIO
☒ RISCALDAMENTO
☐ SCARICO
☐ VAPORE-CONDENSA

Eseguito: Bosco A. Firma:
Verificato: Ferrero GL. Firma:
Approvato: Ing. C. Gerardo Minelli Firma:

PROGETTO REDATTO DA:
simtec Studio Ingegneria s.r.l. Progettazione & Consulenza, Direzione Lavori, Supporto Manutenzioni (Civili ed Industriali)
I n g e g n e r i
C.so Rosselli n.64-10129 Torino (TO) - Tel. 011/50.20.377-50.69.383-Fax.011/50.90.739
Uffici presso Indirizzo: www.simtec.it - ☎ Email: info@simtec.it - ☎ PEC: mail@pec.simtec.it

Scala: 1:50
Commessa N.: 028007P
Tavola N.: R-02
Data: 05/07/2007
Disegno: DIST-1/R02/1:50/1.1.dwg