
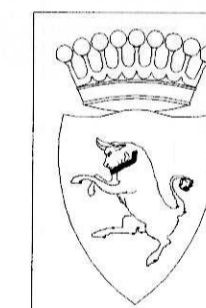


P. Terreno

P. Seminterrato

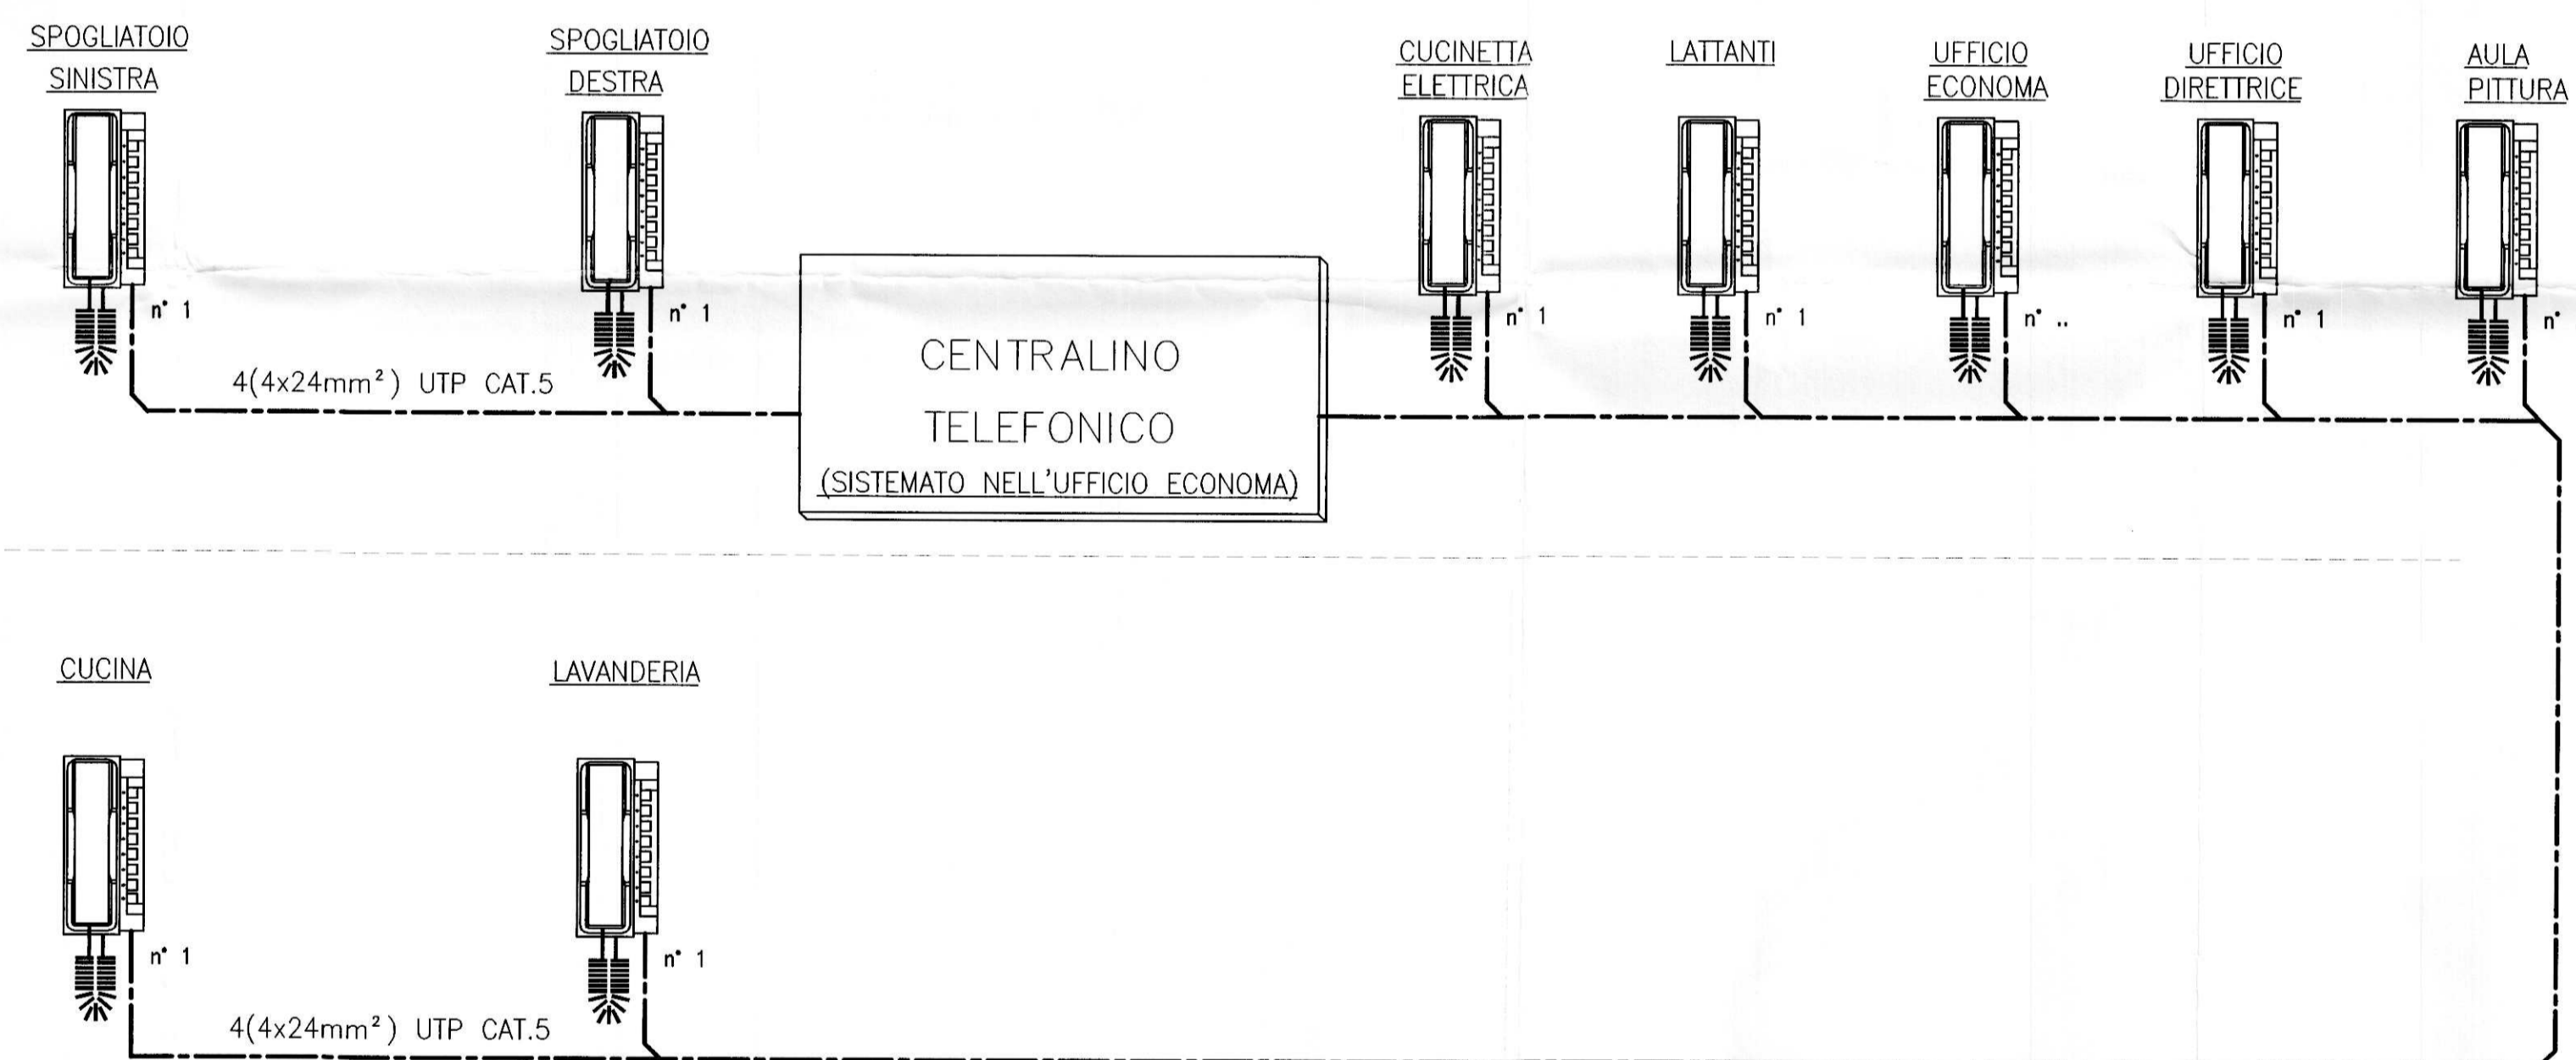

CITTA' DI TORINO

ASILO NIDO
"LE COCCINELLE"
C.SO SICILIA 28 - TORINO

OPERE DI ADEGUAMENTO NORMATIVO
FUNZIONALE E TECNICO
DEGLI IMPIANTI ELETTRICI

Titolare dell'Attività :

AEM TORINO
AZIENDA
ENERGETICA
METROPOLITANA
TORINO S.p.A.
DIREZIONE SERVIZI - SETTORE IMPIANTI ELETTRICI

Il progettista :

Ad
teksystem

STUDIO ASSOCIATO DI PROGETTAZIONE E CONSULENZA DEL PROF. R. POME' -
SEDE OPERATIVA: 10129 TORINO - CORSO GENERALE COCCHE, 18 - TEL. (011)503307-501901

PROGETTO DEFINITIVO

OGGETTO: IMPIANTO INTERFONICO
SCHEMA A BLOCCHI

NOME FILE: S02002-E07
SCALA PLOT: 1=1

RIFERIMENTO: /

SCALA: /

REV	MODIFICHE	DATA	DISEGNATORE	ELABORATO
0	EMISSIONE	FEB. 2002		E07

A TERMINI DI LEGGE, QUESTO DISEGNO E' DI N.S. PROPRIETA' E NON POTRA' ESSERE COMUNICATO A TERZI O RIPRODOTTO SENZA N.S. ESPLICITA' AUTORIZZAZIONE