
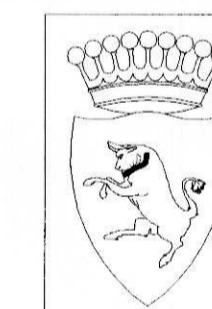


LEGENDA SIMBOLI	
	Pannello di segnalazione ottico-acustico per impianto allarme incendio
	Pulsante manuale allarme incendio
	Rivelatore ottico di fumo

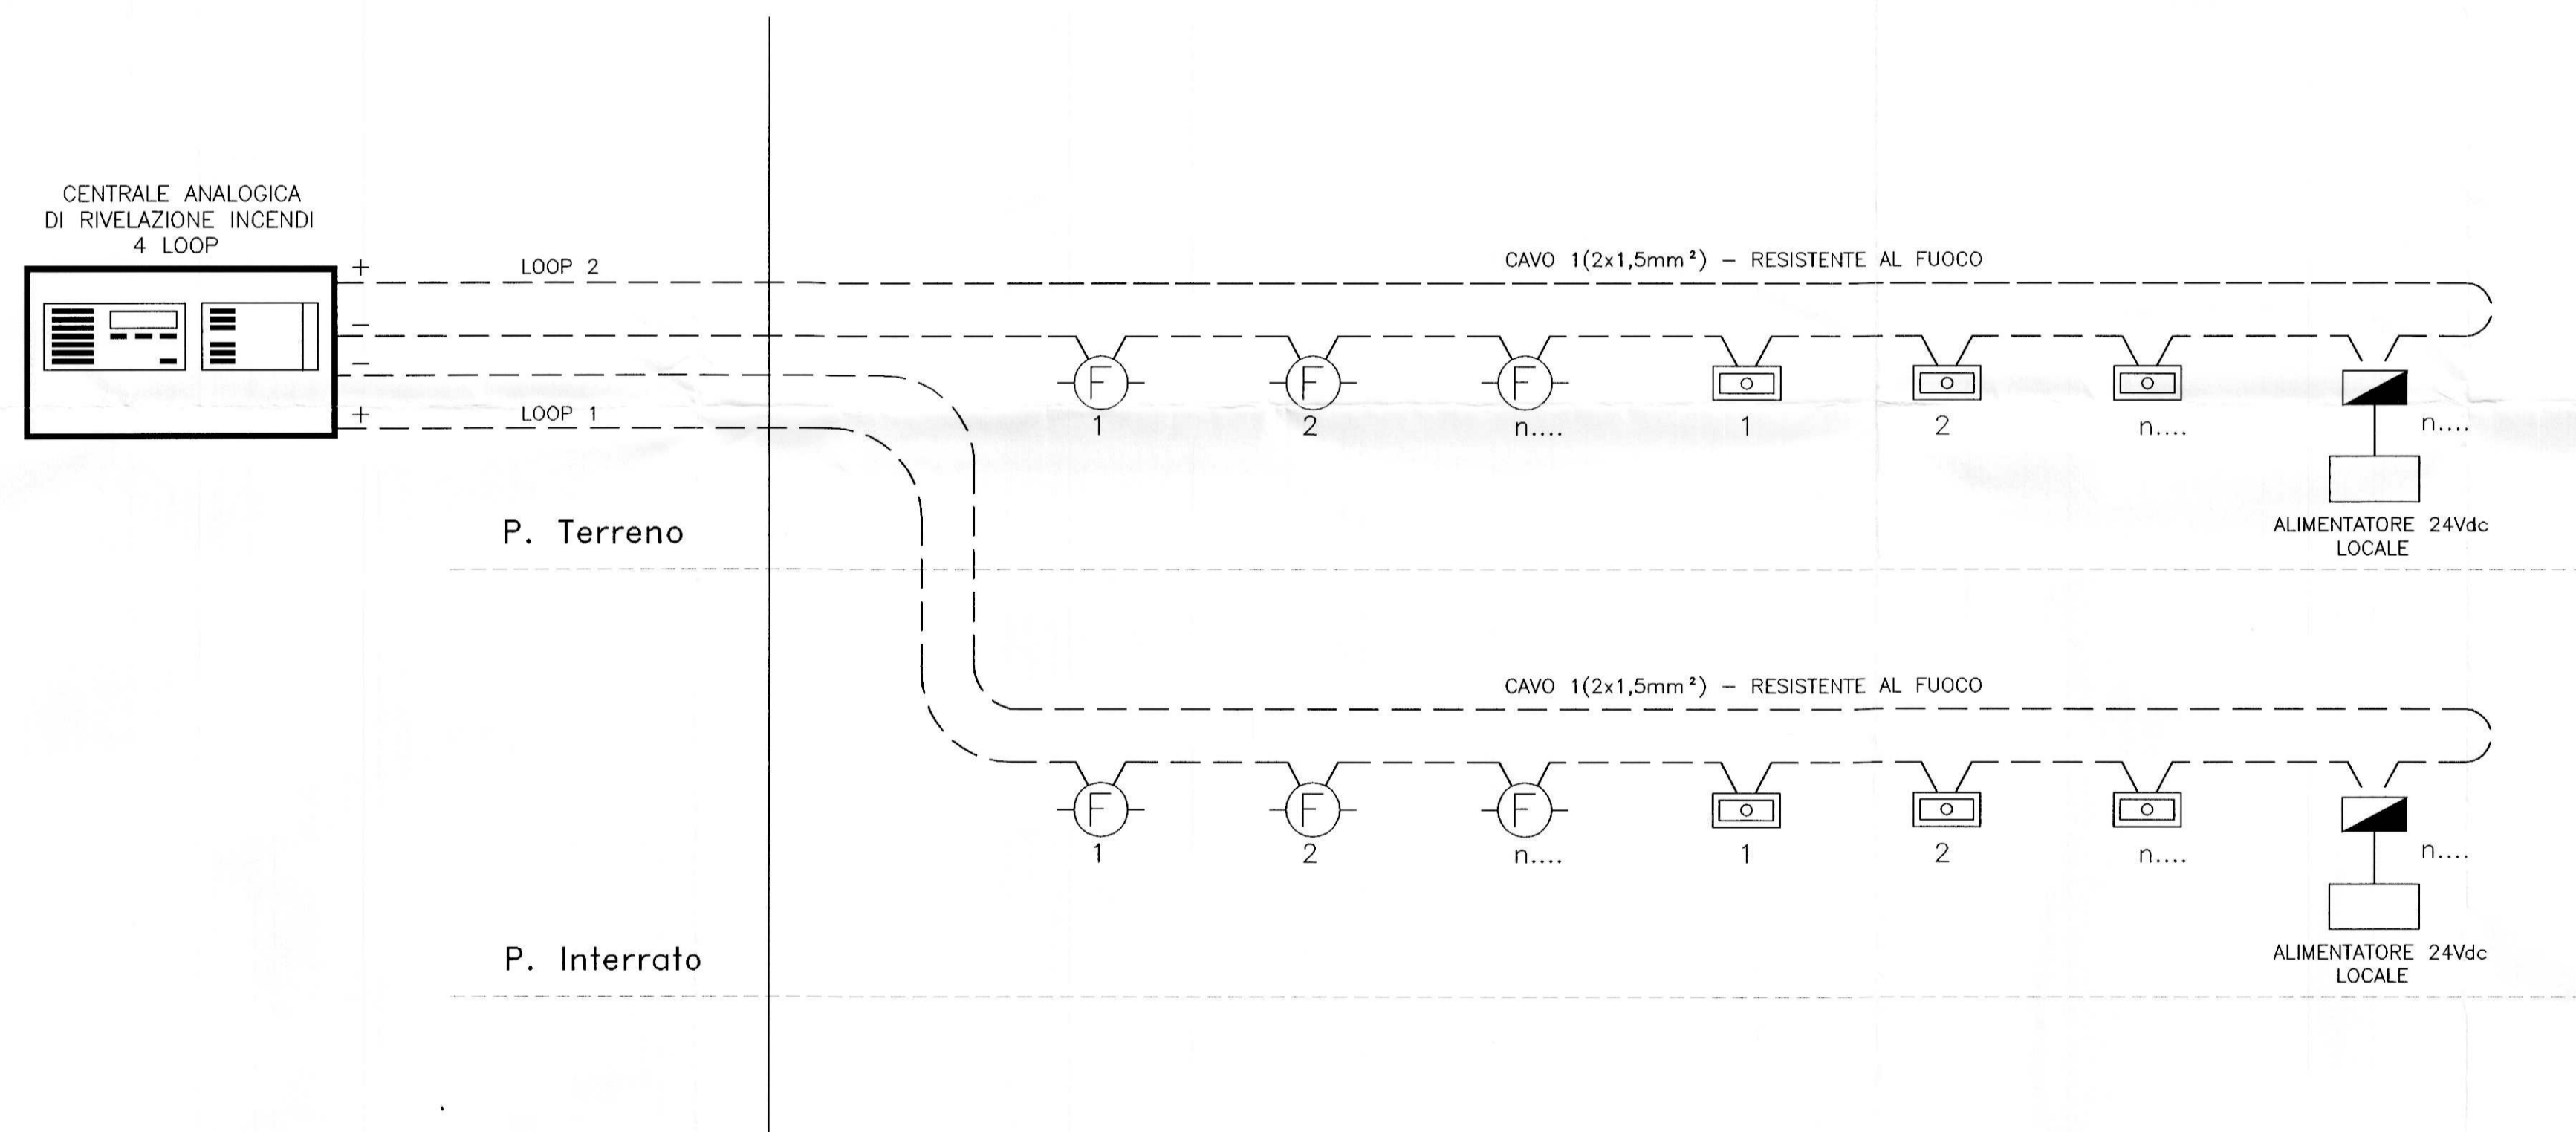

CITTA' DI TORINO

ASILO NIDO
"LE COCCINELLE"
C.SO SICILIA 28 - TORINO

OPERE DI ADEGUAMENTO NORMATIVO
FUNZIONALE E TECNICO
DEGLI IMPIANTI ELETTRICI

Titolare dell'Attività :
AEM TORINO
AZIENDA ENERGETICA METROPOLITANA TORINO S.p.A.
DIREZIONE SERVIZI - SETTORE IMPIANTI ELETTRICI

Il progettista

teksystem
STUDIO ASSOCIATO DI PROGETTAZIONE E CONSULENZA DEL PROF. R. POME' TORINO
SEDE OPERATIVA: 10129 TORINO - CORSO GENERALE GIOVINE, 18 - TEL. (011) 565337-591901

PROGETTO DEFINITIVO			
OGGETTO	IMPIANTO RIVELAZIONE INCENDI SCHEMA A BLOCCHI		NOME FILE: 502002-E08 SCALA PLOT: 1=1 RIFERIMENTO: SCALA: /
REV	MODIFICHE	DATA	DISEGNATORE
0	EMISSIONE	FEB. 2002	
			ELABORATO
			E08

A. TERMINI DI LEGGE, QUESTO DISEGNO E' DI N.S. PROPRIETA' E NON POTRA' ESSERE COMUNICATO A TERZI O RIPRODOTTO SENZA FEL. ESPLICITA AUTORIZZAZIONE