

REALIZZAZIONE RISTORANTE  
AZIENDALE TOROC

Scala 1:100  
Scheda per il T.C.  
ELENCO DEGLI ELABORATI

NUM. ELAB.	DESCRIZIONE	SCALA
01	PROGETTO PRELIMINARE	1:500
02	PROGETTO DEFINITIVO	1:100
03	PROGETTO ESECUTIVO	1:50
04	PROGETTO COSTRUTTIVO	1:50
05	PROGETTO COSTRUTTIVO	1:50
Il Proprietario a D.D. LL. Generale  
COLUMBETTO

Il Progettista a D.D. LL. Generale  
Arch. Roberto DAL DESSA

Il Committente  
CITTA' DI TORINO  
Settore Amministrativo  
Presentato il 3 MAG 2013

Il Progetto a D.D. LL. della opera edilizia

Elaborazione grafica STUDIO ARACIUS S.p.A. - San Giorgio di Pinerolo (TO) Via IV Novembre n. 2 - E-mail: d.kolent@studiobanca.com


PROFESSIONISTI: OGNIUNO PER LE PROPRIE COMPETENZE

Elaborazione grafica STUDIO ARACIUS S.p.A. - San Giorgio di Pinerolo (TO) Via IV Novembre n. 2 - E-mail: d.kolent@studiobanca.com


PROFESSIONISTI: OGNIUNO PER LE PROPRIE COMPETENZE

ELABORATO: AR - PR 4  
PROSPETTI GENERALI  
PROSPETTI E SEZIONI

SCALA 1:200 e 1:100  
DATA 13.03.13  
Nome file 10-03-13  
Progetto 10-03-13  
Aut. Arch. Dis.

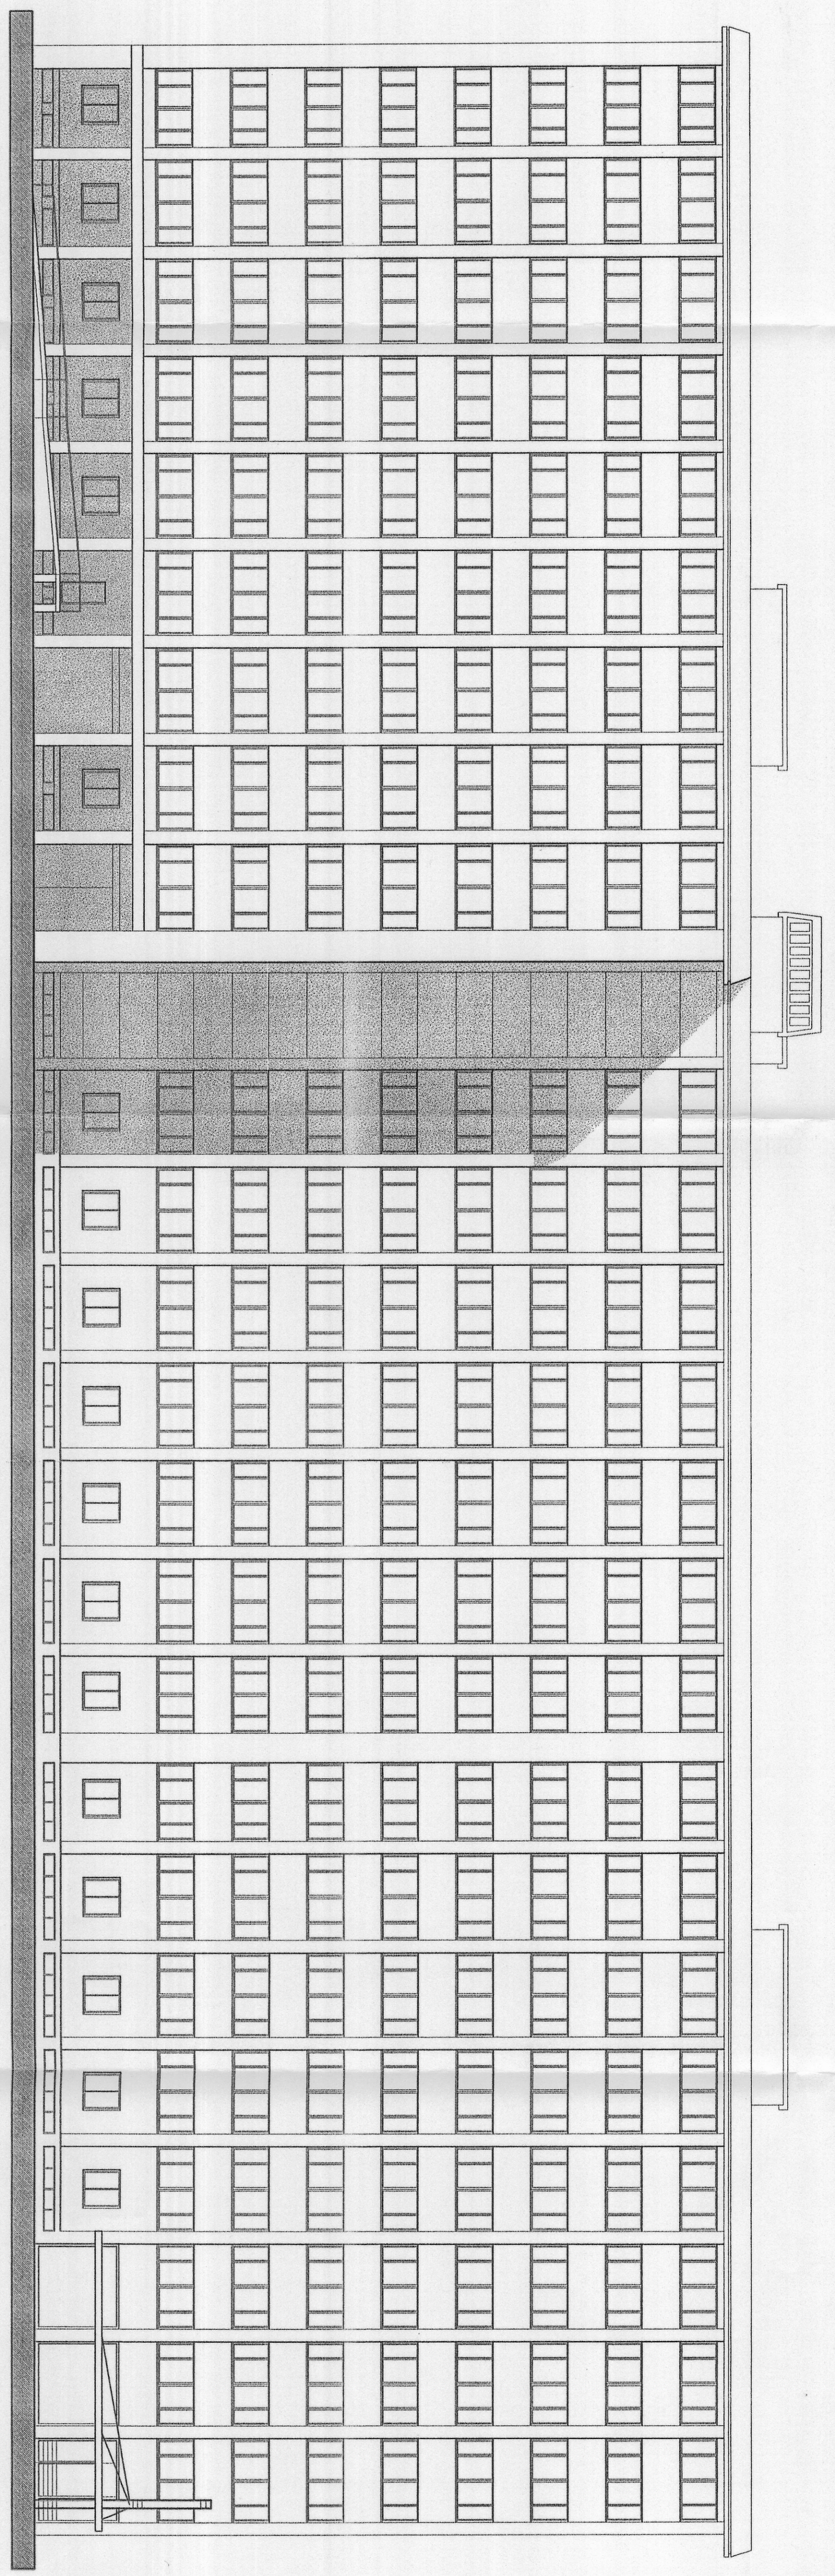


PROSPETTO NORD Via BOLOGNA

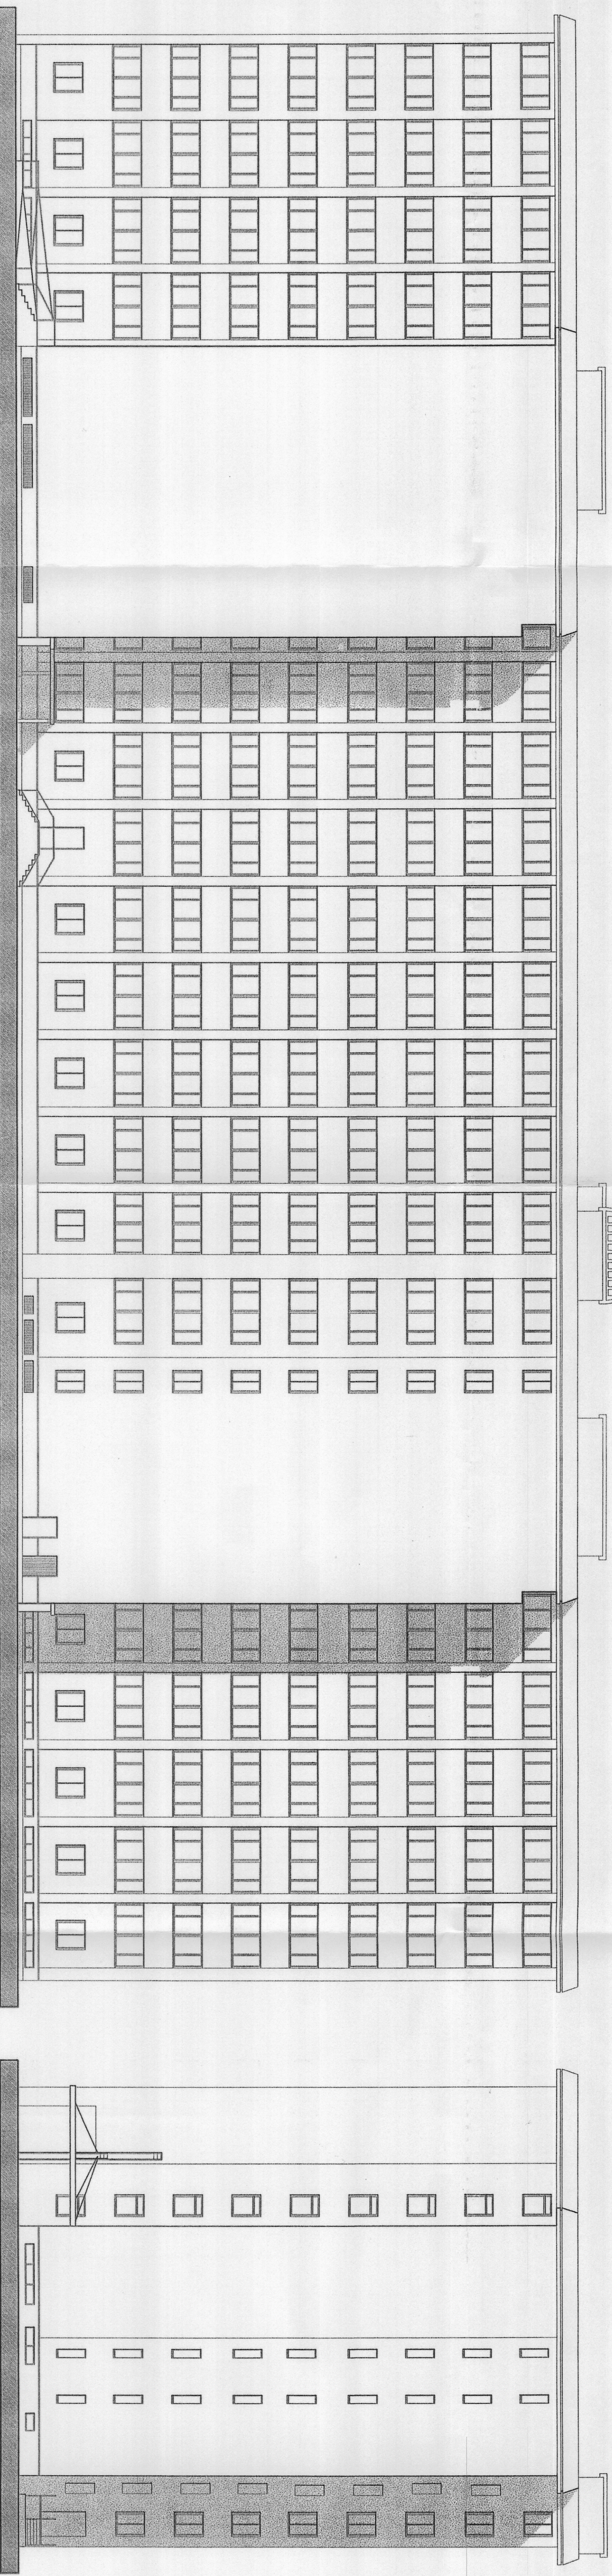


PROSPETTO SUD


PROSPETTO OVEST

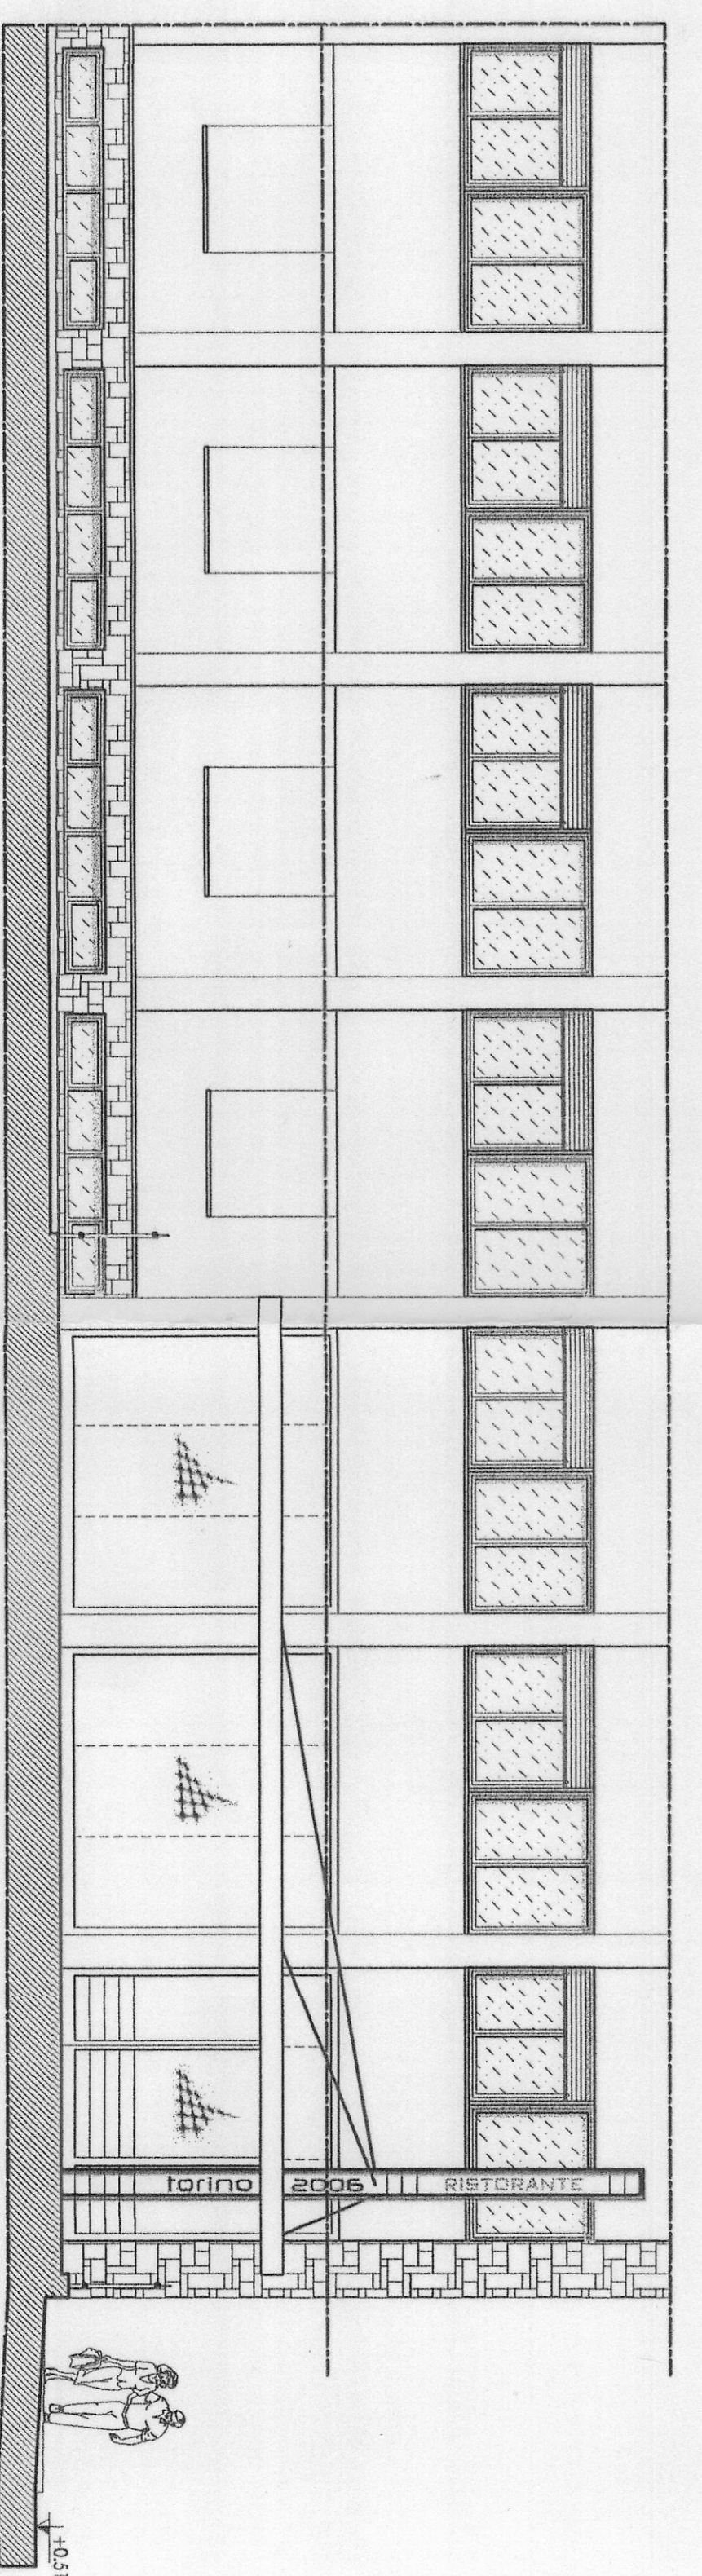


STRALCIO PROSPETTO NORD

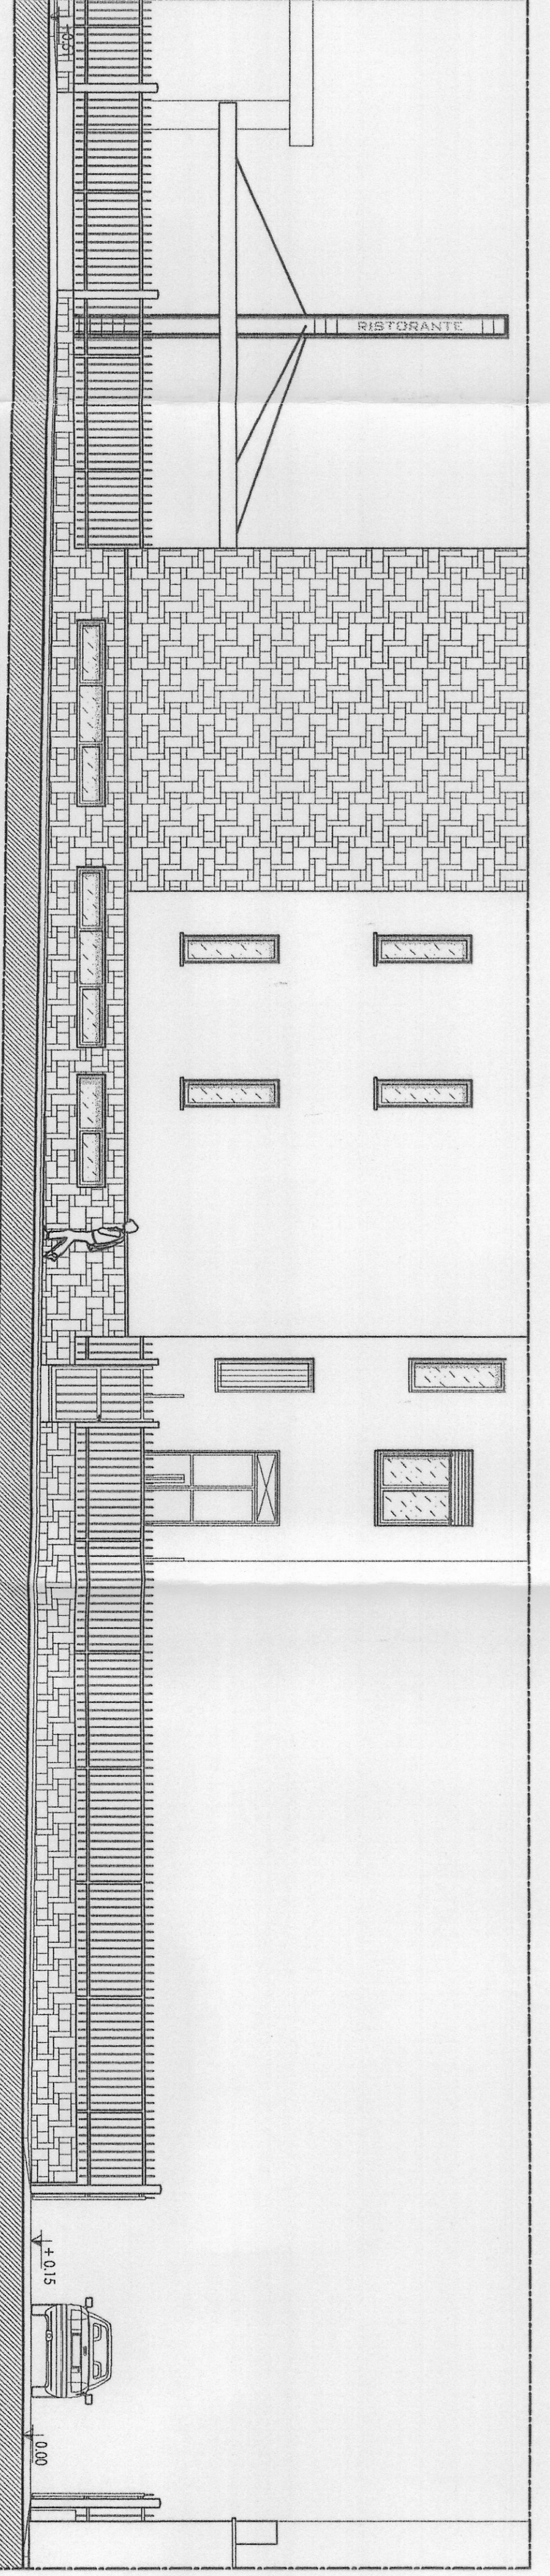

STRALCIO PROSPETTO OVEST

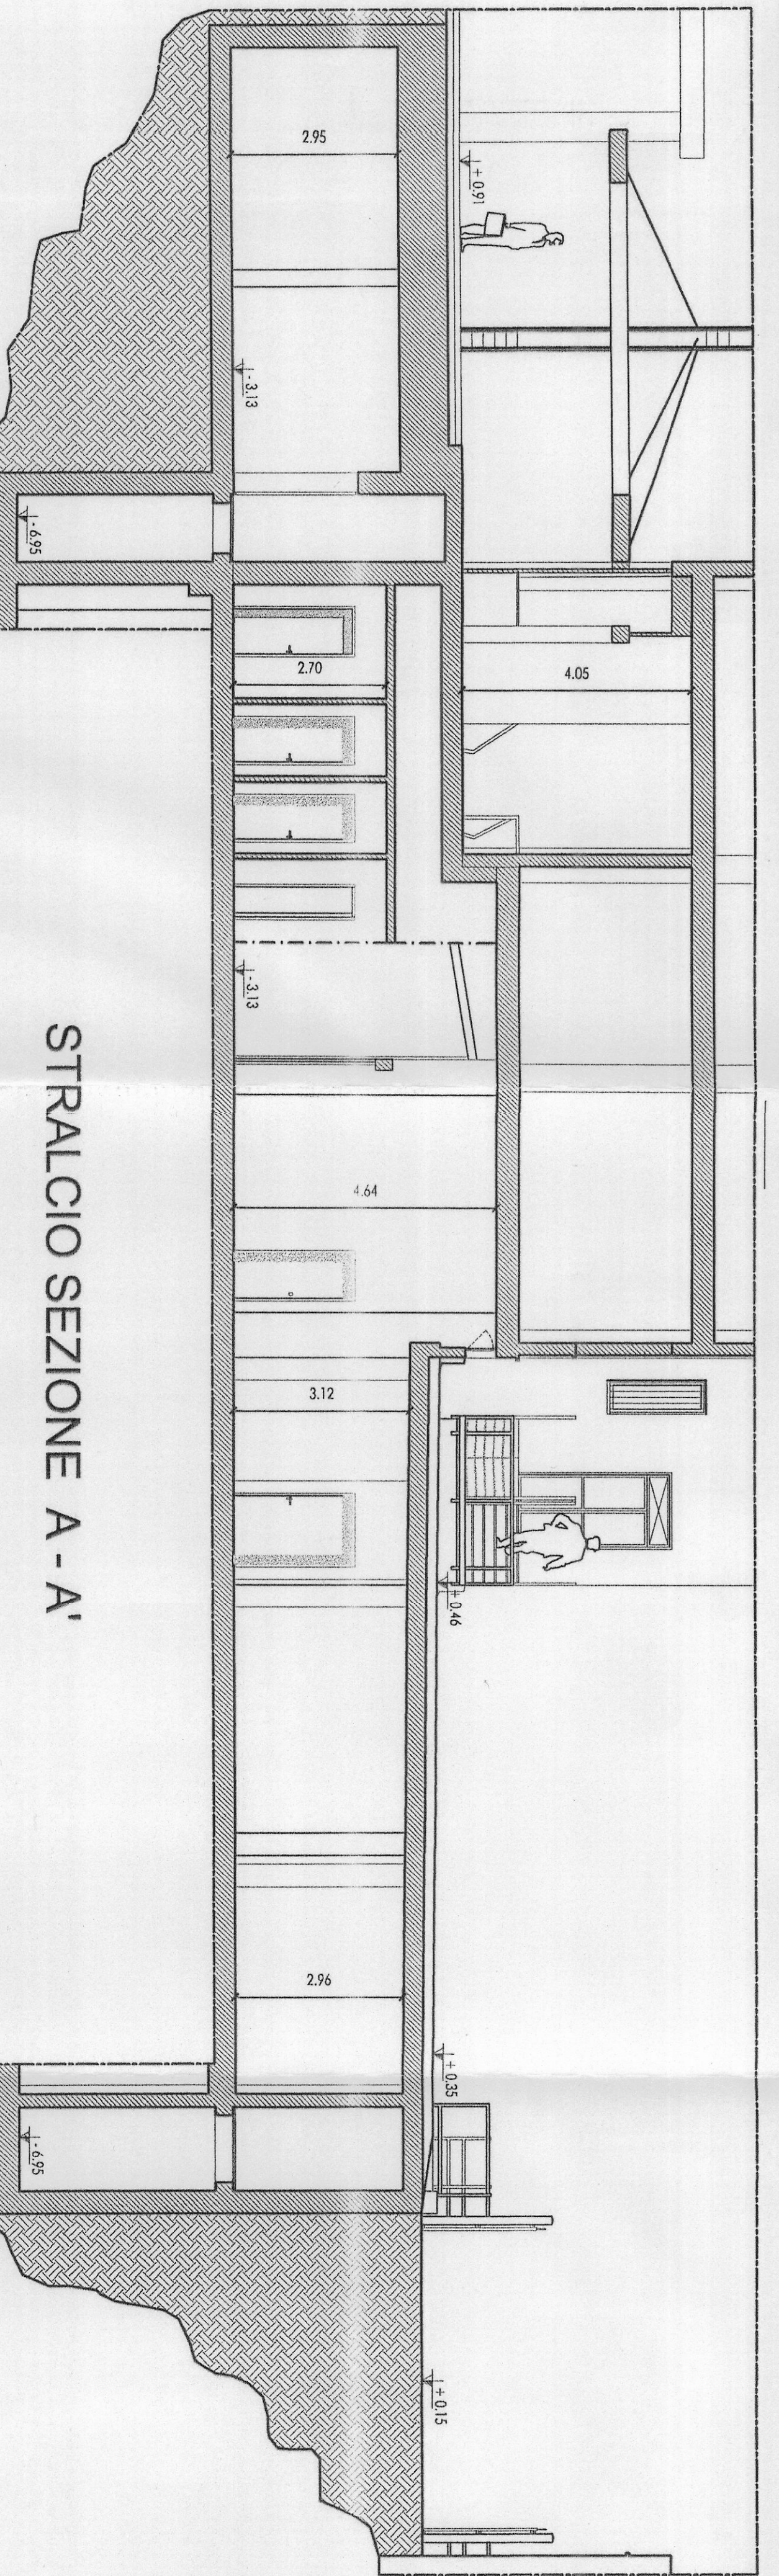

STRALCIO SEZIONE A - A'

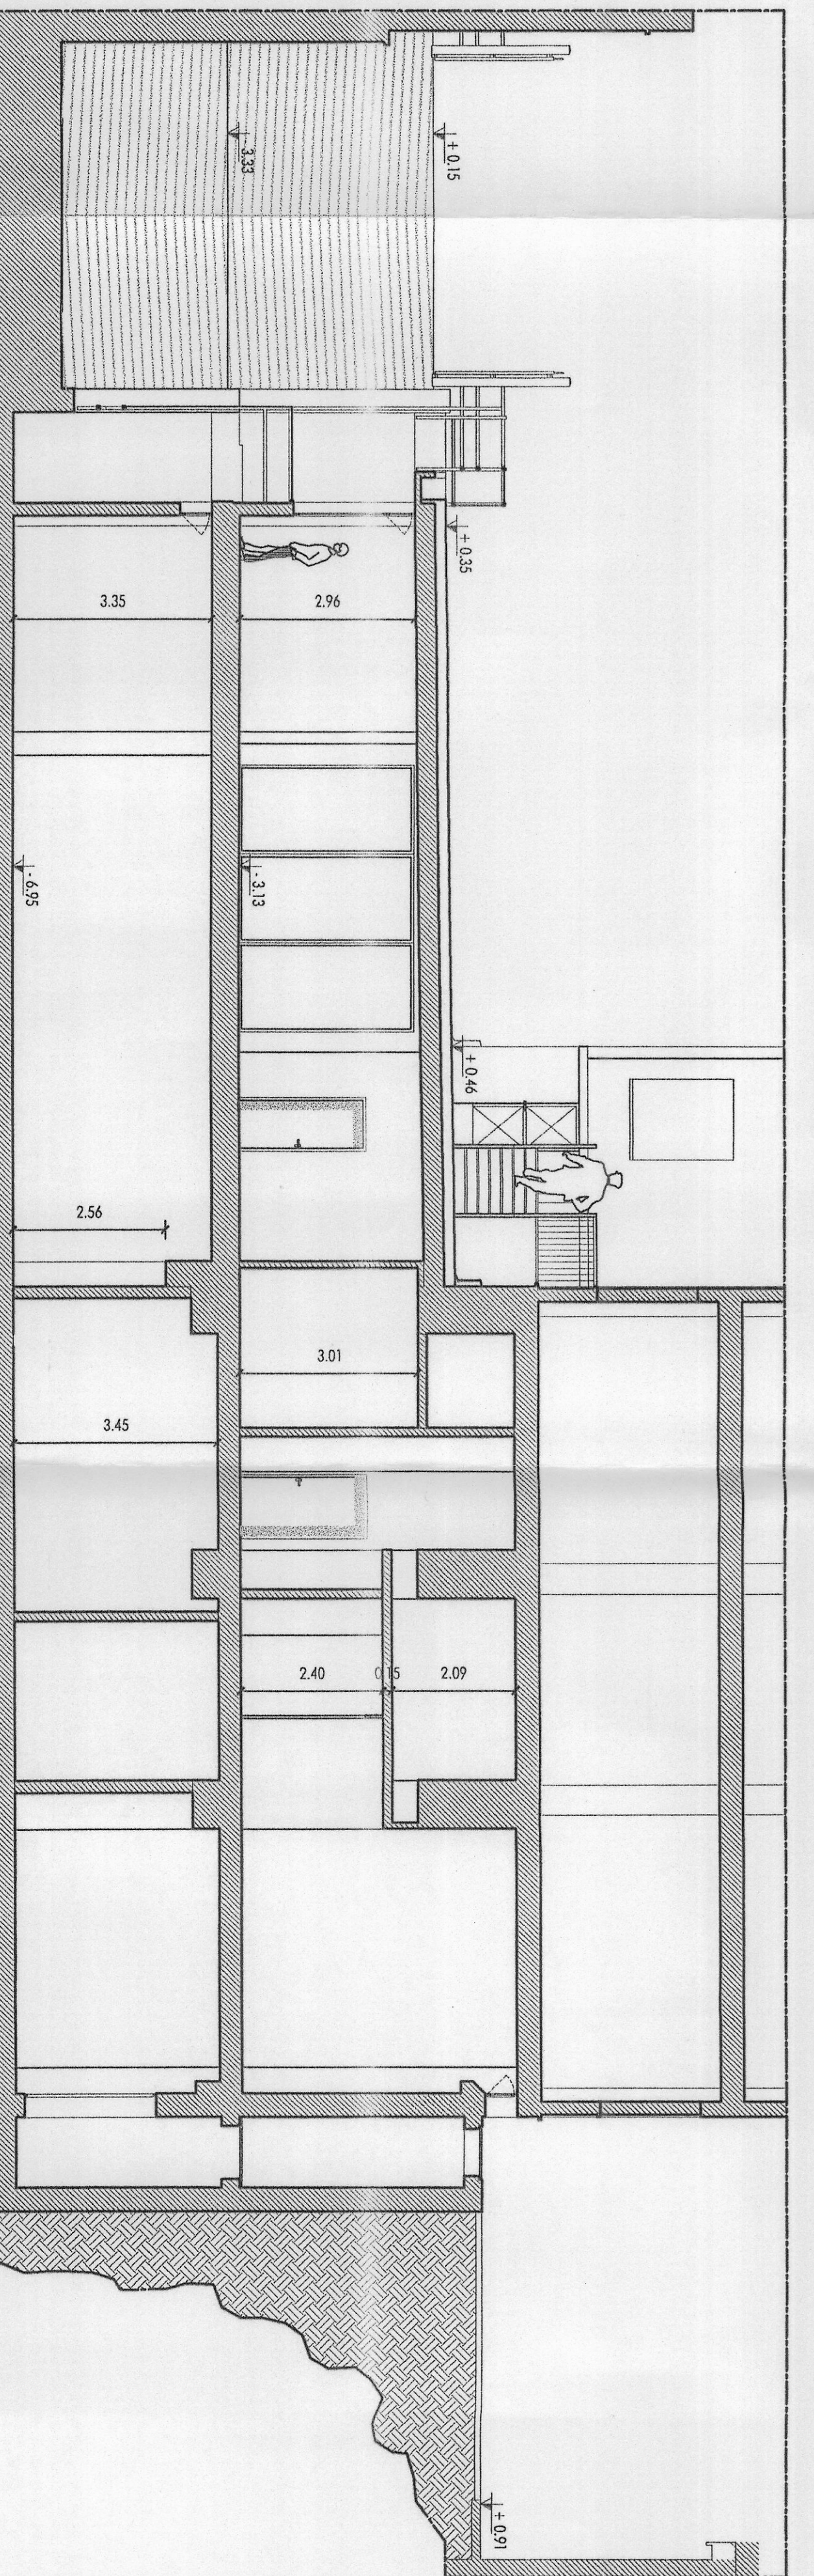

STRALCIO SEZIONE B - B'