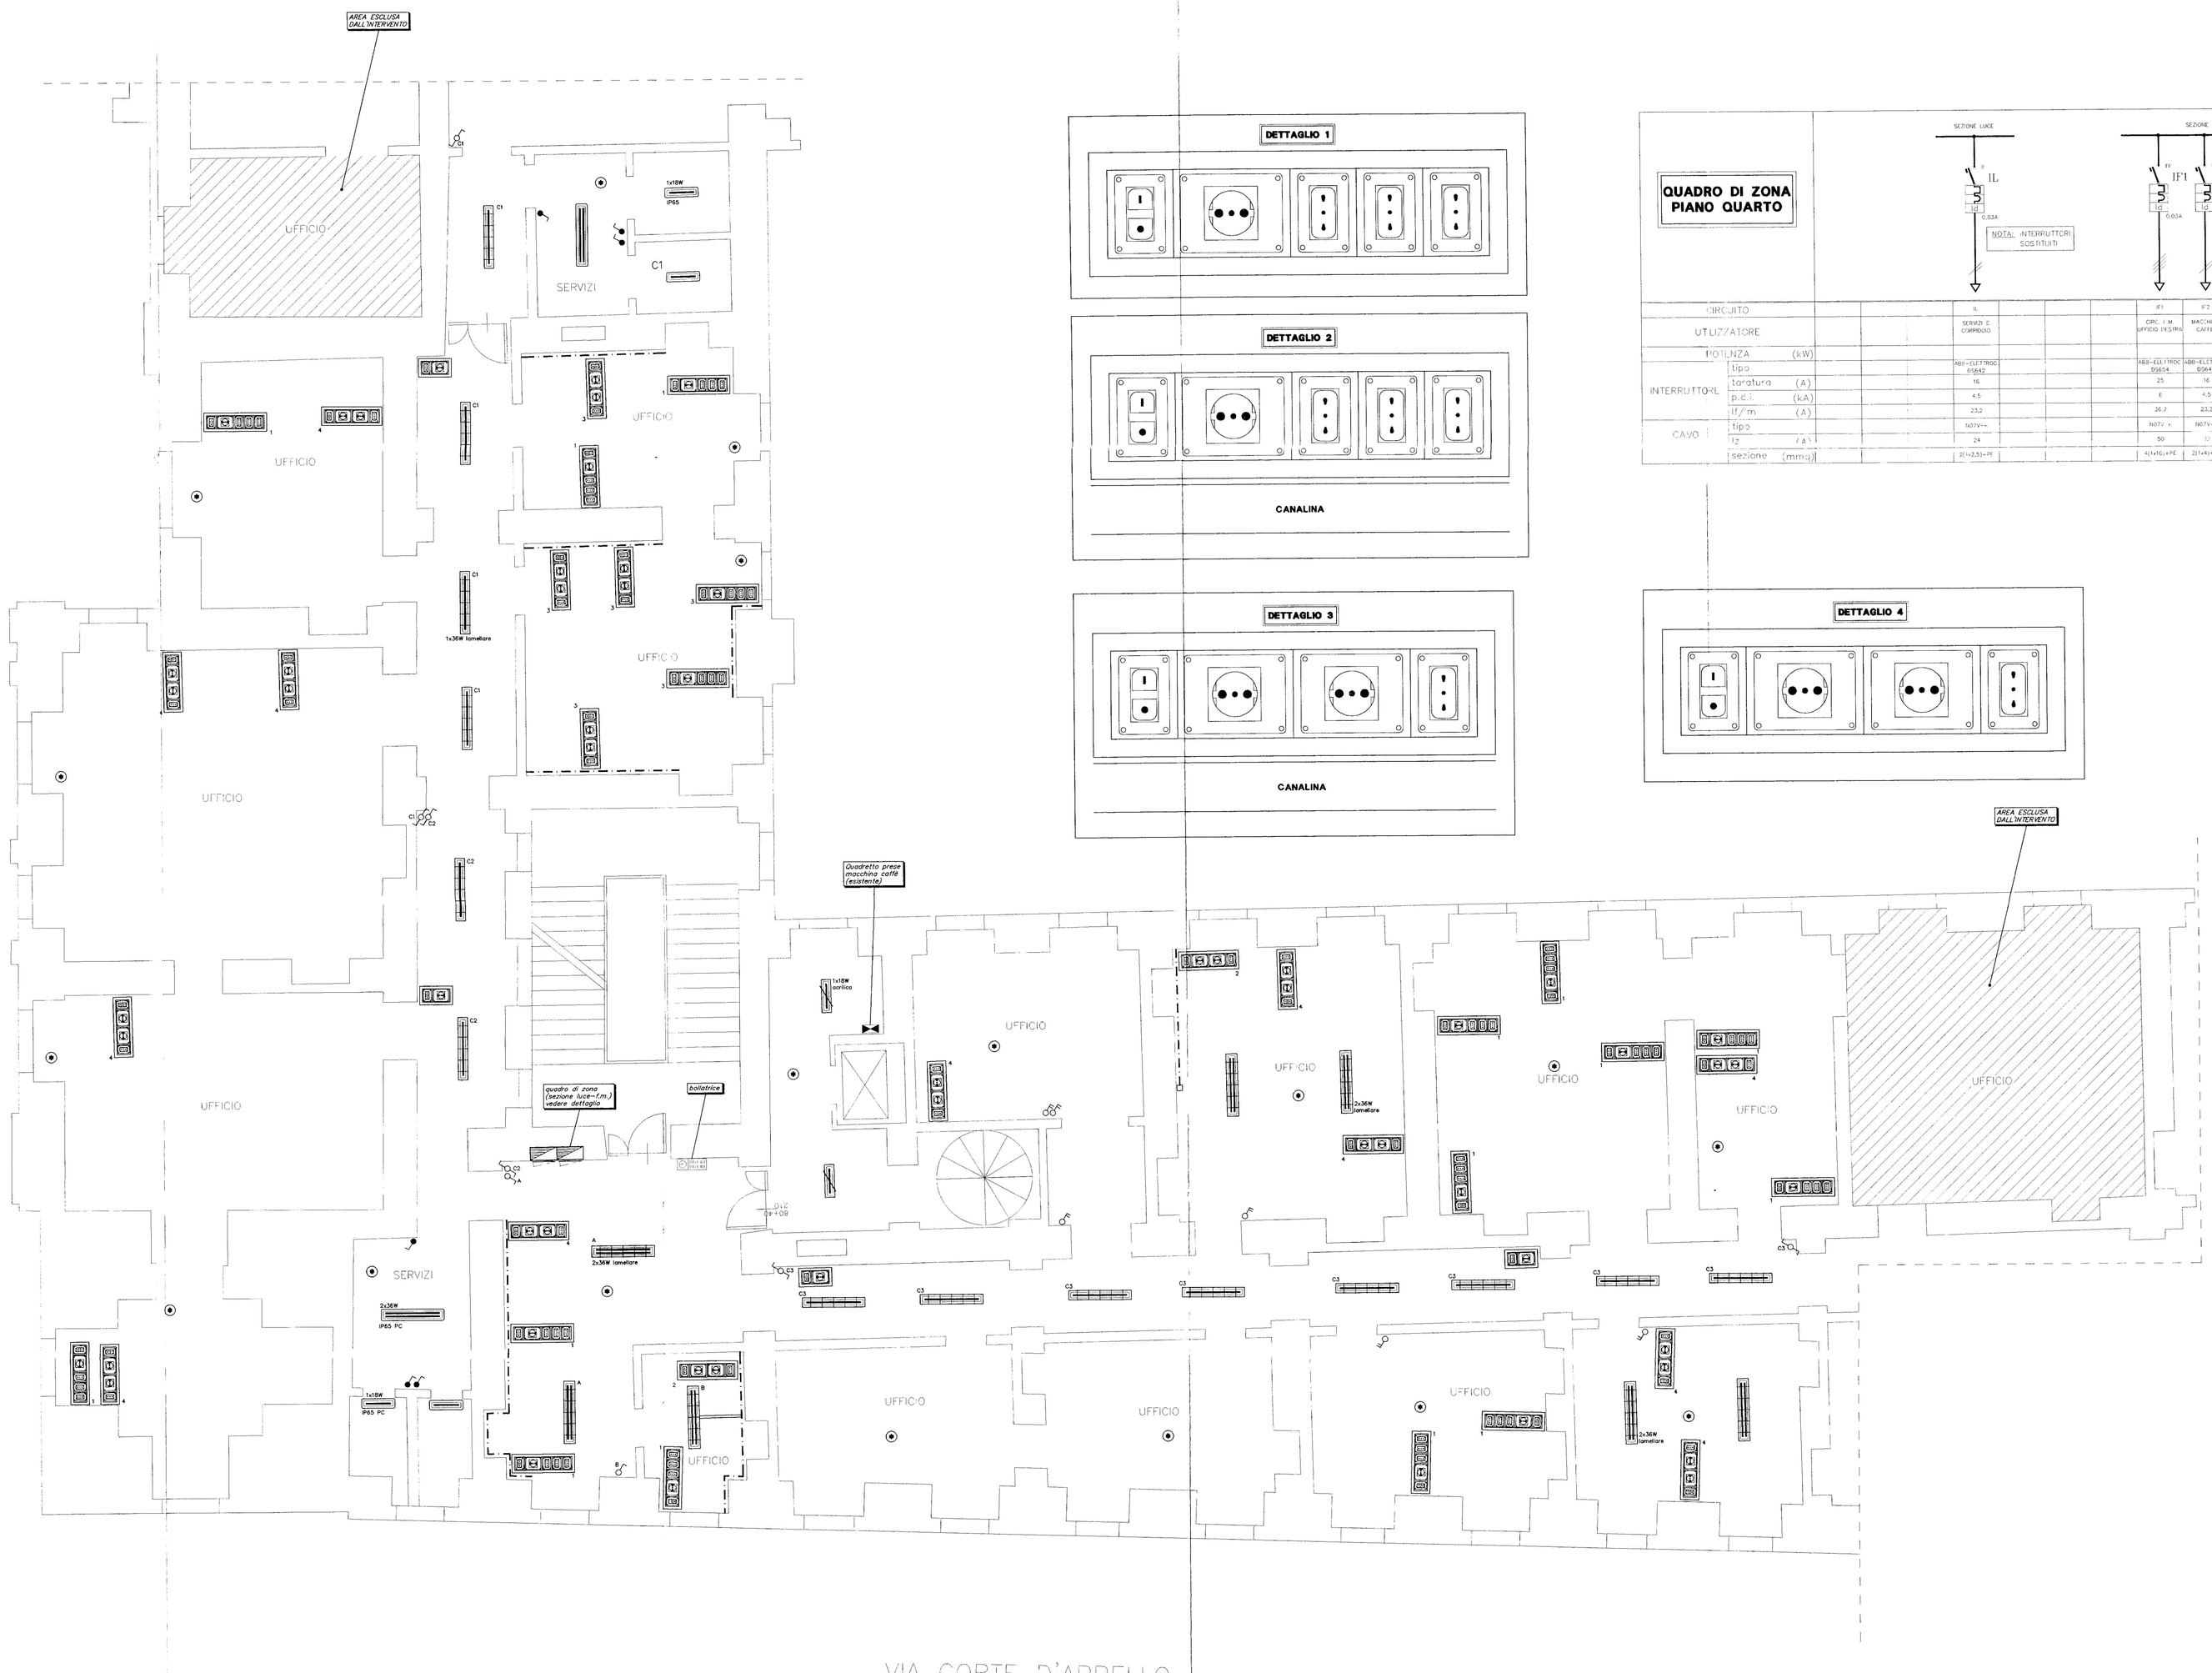

DETTAGLIO 1

DETTAGLIO 2

CANALINA

DETTAGLIO 3

CANALINA

QUADRO DI ZONA PIANO QUARTO

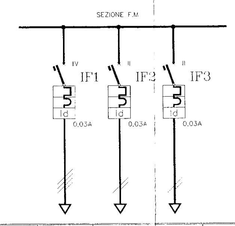

CIRCUITO		IL	IF1	IF2	IF3
UTILIZZATORE		SERVIZI E CORRIDOIO	UFFIC. F.M. UFFICIO DESIMA	MACCHINA CAFFE'	EDILATRICE
POTENZA	(kW)				
INTERRUTTORE	tipo	ABB-ELETTROC. S163	ABB-ELETTROC. S164	ABB-ELETTROC. S164	ABB-ELETTROC. S162+S240
	taratura (A)	16	25	16	10
	p.d.i. (kA)	4,5	6	4,5	6
	If/m (A)	23,2	36,9	23,2	14,5
CAVO	tipo	NO7V-K	NO7V-K	NO7V-K	NO7V-K
	fz f a l	24	50	24	24
	sezione (mm q)	2(1x2,5)+PE	4(1x6)+PE	2(1x4)+PE	2(1x2,5)+PE

DETTAGLIO 4

NOTA: – nei locali contraddistinti con asterisco "*" è stato previsto lo sfilaggio di tutte le linee, la sostituzione di tutti i conduttori ed il reinfilaggio sfruttando le tubazioni incassate esistenti
– è stata prevista la sostituzione di n.° 10 interruttori magnetotermici differenziali 2x10/16A Idn= 30mA sui quadretti prese a parete esistenti

CITTA' DI TORINO
UFFICIO TECNICO LL. PP.
SETTORE TECNICO I
Fabbricati municipali

committente:
BATTISTON s.r.l.

BATTISTON s.r.l.
Via S. Bertolli, 35
10100 – TORINO
Tel. 011/24.63.144

progetto:
studio tecnico marcon

MARCON P.I. Bruno
Via Freyre, 41
10139 – TORINO
Tel. 011/433.56.09

oggetto:
PALAZZO CIVICO
Via Milano, 1 -Torino

titolo:
STRALCIO PIANTA PIANO QUARTO
IMPIANTI ELETTRICI GENERALI

data: Torino li, 27.10.1998	scala: 1:50	tavola n.	**IE-02**
Rev. A:			File: P531-02.dwg
Rev. B:			
Prog. MB	Col. alla Prog. CR	Esec. Grafica CR	

TAVOLA VALIDA SOLO PER IMPIANTO ELETTRICO