



NOTE

- DATI DI RIFERIMENTO PER IL QUADRO:  
CORRENTE DI BREVE DURATA : 25 kA per 1 sec.  
CORRENTE DI CRESTA : 52,5 kA
- IL QUADRO DOVRA' AVERE UN GRADO DI PROTEZIONE MINIMO IP30
- IL TRASFORMATORE PER I CIRCUITI AUSILIARI E' DEL TIPO DI SICUREZZA A NORME CEI 96-2

ALIM. DA QUADRO PROTEZIONI D'ARRIVO  
CAVO TIPO FG7(O)M1-0,6/1kV  
SEZ. 3(1x120)mm<sup>2</sup> + 1x70mm<sup>2</sup> + 50PE

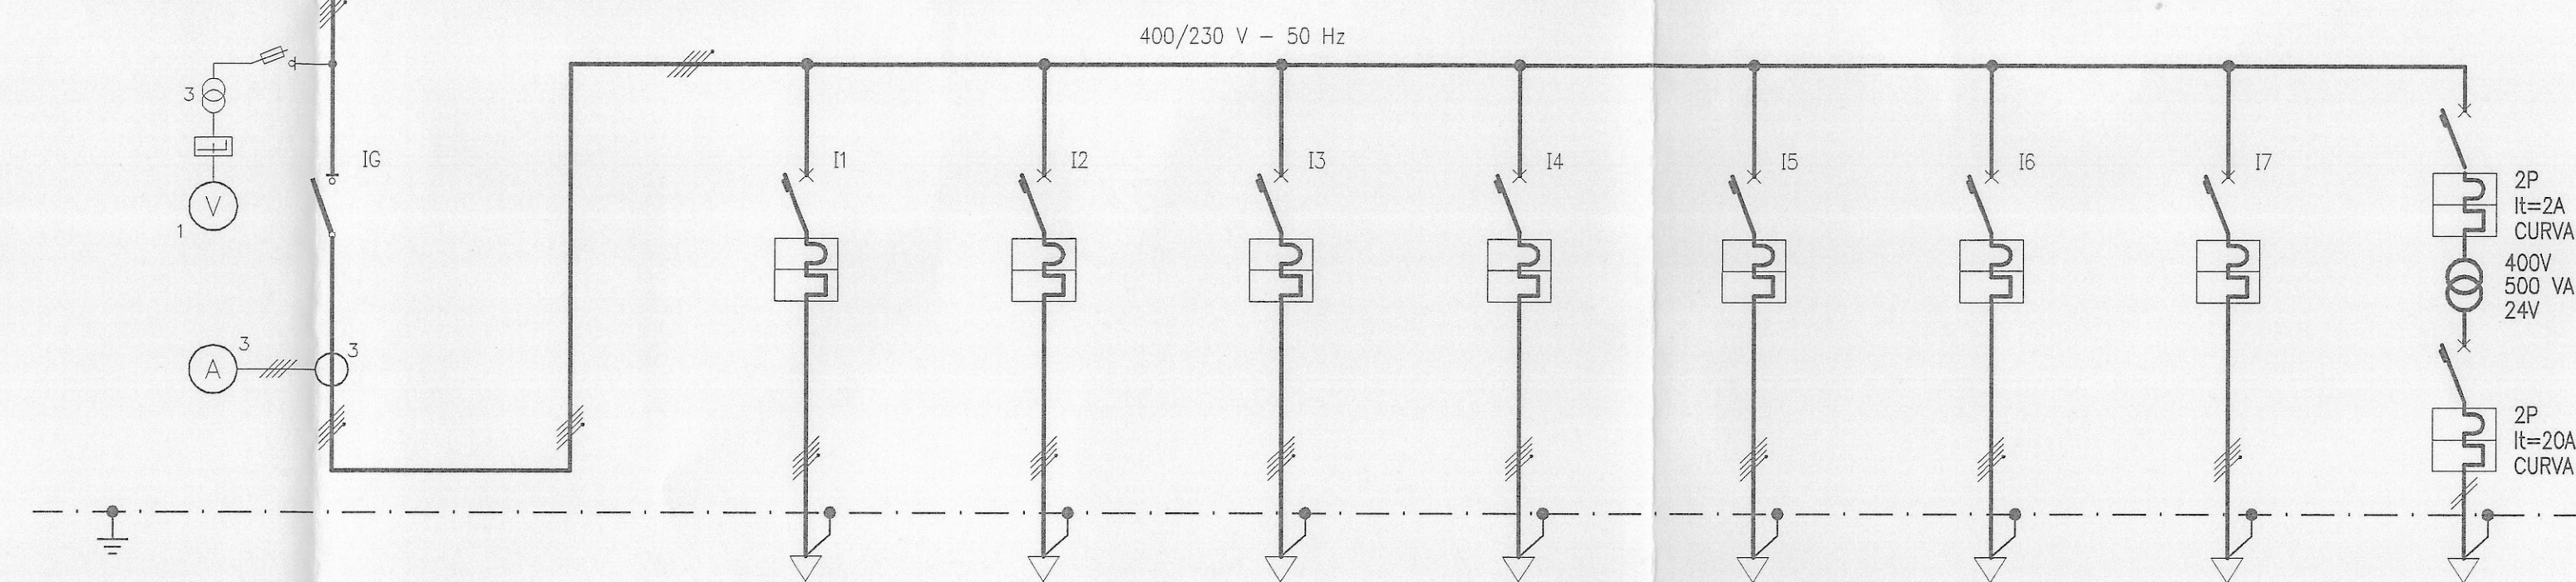

	DENOMINAZIONE E SIGLA	SEZIONATORE GENERALE	ALM. QUADRO PIANO TERRENO DV	ALM. QUADRO PIANO TERRENO SN	ALM. QUADRO SERVIZI	ALM. QUADRO CUCINA	ALIMENTAZIONE CENTRALE TERMICA	RISERVA	RISERVA	AUSILIARI
UTENZA	POTENZA (KW)	/	/	/	/	/	/	/	/	/
	TENSIONE NOMINALE (V)	400/230	400/230	400/230	400/230	400/230	400/230	400/230	400/230	230/24
	CORRENTE ASSORBITA (A)	/	/	/	/	/	/	/	/	/
INTERRUTTORE	CONSTRUTTORE - TIPO	- / SCATOLATO	- / SCATOLATO	- / SCATOLATO	- / SCATOLATO	- / SCATOLATO	- / SCATOLATO	- / SCATOLATO	- / SCATOLATO	- / MODULARE
	ESECUZIONE/N. POLI	FISSA / IV	FISSA / IV	FISSA / IV	FISSA / IV	FISSA / IV	FISSA / IV	FISSA / IV	FISSA / IV	FISSA / II
	PORTATA NOMINALE (A)	250	160	160	160	160	160	160	160	2 / 20
	Ith (A) / Im (A)	/	R63 / 10h	R63 / 10h	R63 / 10h	R63 / 10h	R63 / 10h	R63 / 10h	R63 / 10h	2/20 - 20/200
	P.d.I. (ULTIMATE = U SERVICE = S) (kA)	/	≥ 25 U	≥ 25 U	≥ 25 U	≥ 25 U	≥ 25 U	≥ 25 U	≥ 25 U	≥ 25 U
	Ith RELE' DIFFERENZIALE (A)	/	/	/	/	/	/	/	/	/
	TIPO DI COMANDO	MANUALE	MANUALE	MANUALE	MANUALE	MANUALE	MANUALE	MANUALE	MANUALE	MANUALE
CONTATTATORE (valore in AC3) (A)	/	/	/	/	/	/	/	/	/	
RELE' TERMICO (A)	/	/	/	/	/	/	/	/	/	
TA1 (K - PRESTAZIONE - CLASSE)	/	/	/	/	/	/	/	/	/	
TA2 (K - PRESTAZIONE - CLASSE)	250/5 - 0,5	/	/	/	/	/	/	/	/	
AMPEROMETRO (Ith - CLASSE)	0 - 250	/	/	/	/	/	/	/	/	
TV (K - PRESTAZIONE - CLASSE)	/	/	/	/	/	/	/	/	/	
VOLTMETRO (IthV - CLASSE)	400 - 0,5	/	/	/	/	/	/	/	/	
LINEA	TIPO	/	FG7(O)M1-0,6/1kV	FG7(O)M1-0,6/1kV	FG7(O)M1-0,6/1kV	FG7(O)M1-0,6/1kV	FG7(O)M1-0,6/1kV	/	/	/
	SEZIONE (mm <sup>2</sup> )	/	1(4x25)+T	1(4x25)+T	1(4x25)+T	1(4x25)+T	1(4x25)+T	/	/	/
	LUNGHEZZA LINEA (m)	/	/	/	/	/	/	/	/	/
	SIGLA / MORSETTIERA	/	G1	G2	G3	G4	G5	/	/	/

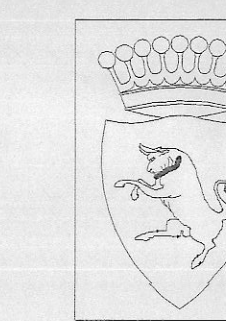

CITTA' DI TORINO

SCUOLA MATERNA "BORGARELLO" N°5  
Corso Sicilia, 24- TORINO

OPERE DI ADEGUAMENTO NORMATIVO FUNZIONALE E TECNICO DEGLI IMPIANTI ELETTRICI

Titolare dell'Attività:

Il progettista:

PROGETTO ESECUTIVO

OGGETTO		NUM. FILE	SCALA PLOT
QUADRO GENERALE DISTRIBUZIONE SCHEMA UNIFILARE		582048-002	1=1
RIFERIMENTO		SCALA /	
REV	MODIFICHE	DATA	DISEGNATORE
0	EMISSIONE	MAR. 2002	
ELABORATO			<b>Q02</b>

A TERMINI DI LEGGE QUESTO DISEGNO E' DI PROPRIETA' E NON POTRA' ESSERE CONDIVISO A TERZI O RIPRODOTTO SENZA N.B. ESPLICITA' AUTORIZZAZIONE