



PIANO PRIMO - PROGETTO
SCALA 1/200

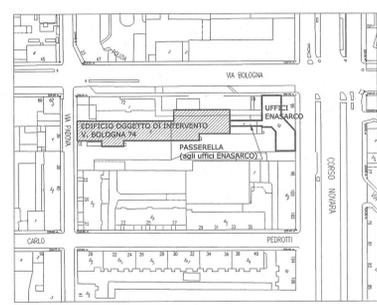

PLANIMETRIA D'INQUADRAMENTO
SCALA 1/2000

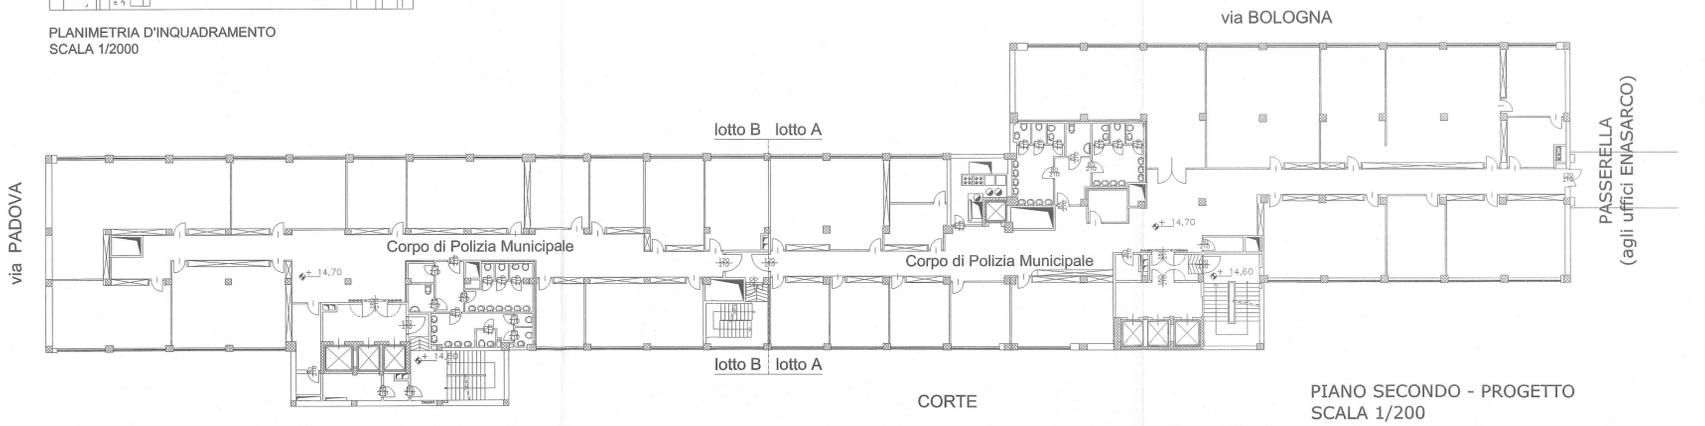

PIANO SECONDO - PROGETTO
SCALA 1/200

Allegato N°.

CITTA' DI TORINO

VICE DIREZIONE GENERALE SERVIZI TECNICI
SETTORE TECNICO RISTRUTTURAZIONI E NUOVI EDIFICI MUNICIPALI

Torino
Progettazione Urbanistica

**RISTRUTTURAZIONE VIA BOLOGNA 74
UFFICI COMUNALI
SISTEMAZIONI INTERNE**

Coordinamento della progettazione e integrazione prestazioni specialistiche
arch. Cristina BANFO

Gruppo di lavoro tecnico ufficio tecnico:
ing. Monica SERRE
arch. Elisabetta PORRO
arch. Marco ROLFO
p.i. Mauro RAIMONDO
p.i. Uliano ALBERTINETTI

Coordinam. della sicurezza in fase di progettazione ai sensi D.L. 494/96 s.m.i.
arch. Dario SARDI

Architettonico:
ing. Monica SERRE
arch. Elisabetta PORRO
arch. Marco ROLFO

Progetto impianti fluidodinamici
p.i. Mauro RAIMONDO

Progetto impianti elettrici
p.i. Uliano ALBERTINETTI

Responsabile del procedimento e Dirigente Settore Tecnico
arch. Dario SARDI

PROGETTO DEFINITIVO

OGGETTO: PIANTE PIANI PRIMO E SECONDO

NOME-FILE: Scala Plot 1:1

SCALA: 1:200

| REV | MODIFICHE | DATA | DISEGNATO | CONTROLLATO | ELABORATO |
|-----|-----------|-----------|-----------|-------------|-----------|
| 0 | EMISSIONE | feb. 2007 | SM, EP | | |
| 1 | | | | | |
| 2 | | | | | |
| 3 | | | | | |
| 4 | | | | | |

ELABORATO: A-04