





PIANO TERZO - PROGETTO
SCALA 1/200

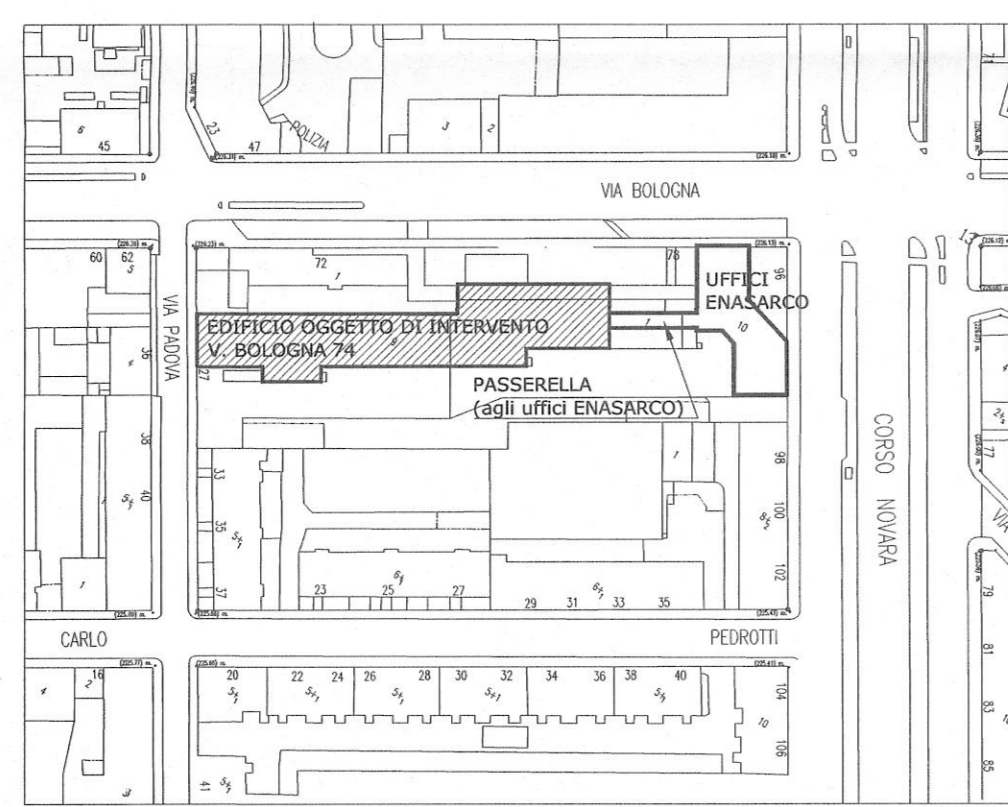

PLANIMETRIA D'INQUADRAMENTO
SCALA 1/2000

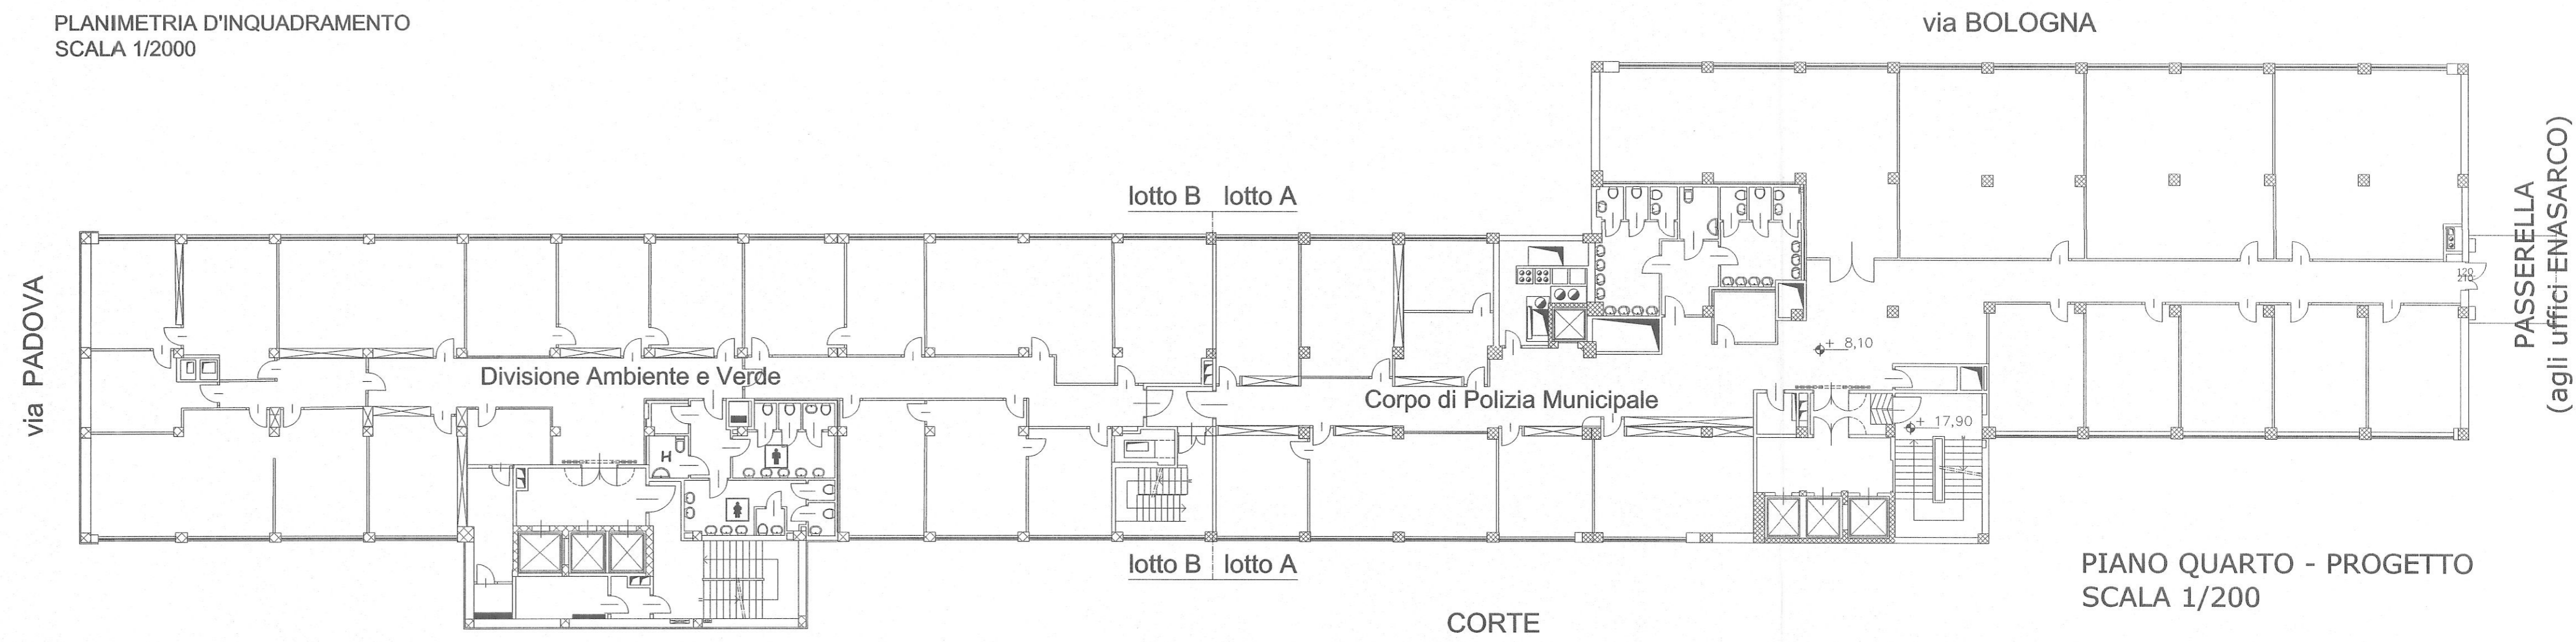

PIANO QUARTO - PROGETTO
SCALA 1/200

Allegato N°.

CITTA' DI TORINO

VICE DIREZIONE GENERALE SERVIZI TECNICI
SETTORE TECNICO RISTRUTTURAZIONI E NUOVI EDIFICI MUNICIPALI

Torino
Passim levit her

RISTRUTTURAZIONE VIA BOLOGNA 74
UFFICI COMUNALI
SISTEMAZIONI INTERNE

Coordinamento della progettazione e integrazione prestazioni specialistiche
arch. Cristiano BANFO

Architettonico:
ing. Monica SERRE
arch. Elisabetta PORRO
arch. Marco ROLFO

Gruppo di lavoro civico ufficio tecnico:
ing. Monica SERRE
arch. Elisabetta PORRO
arch. Marco ROLFO
p.i. Mauro RAIMONDO
p.i. Uliano ALBERTINETTI

Progetto impianti fluidodinamici
p.i. Mauro RAIMONDO

Progetto impianti elettrici
p.i. Uliano ALBERTINETTI

Coordinam. della sicurezza in fase di progettazione ai sensi D.L. 494/96 s.m.i.
arch. Dario SARDI

Responsabile del procedimento e Dirigente Settore Tecnico
arch. Dario SARDI

PROGETTO DEFINITIVO

OGGETTO		NOME-FILE	Scala	Plot
PIANTA PIANI TERZO E QUARTO			1:1	
		SCALA	1:200	
REV	MODIFICHE	DATA	DISEGNATO	CONTROLLATO
0	EMISSIONE	feb. 2007	SM, EP	
1				
2				
3				
4				

ELABORATO

A-05