


NOTE

- DATI DI RIFERIMENTO PER IL QUADRO:
CORRENTE DI BREVE DURATA : 10 kA per 1 sec.
CORRENTE DI CRESTA : 21 kA
- IL QUADRO DOVRA' AVERE UN GRADO DI PROTEZIONE MINIMO IP30

ALIM. DA QUADRO GENERALE INT. 13
FG7(O)M1-0,6/1kV
SEZ. 1(4x25)mm²+T

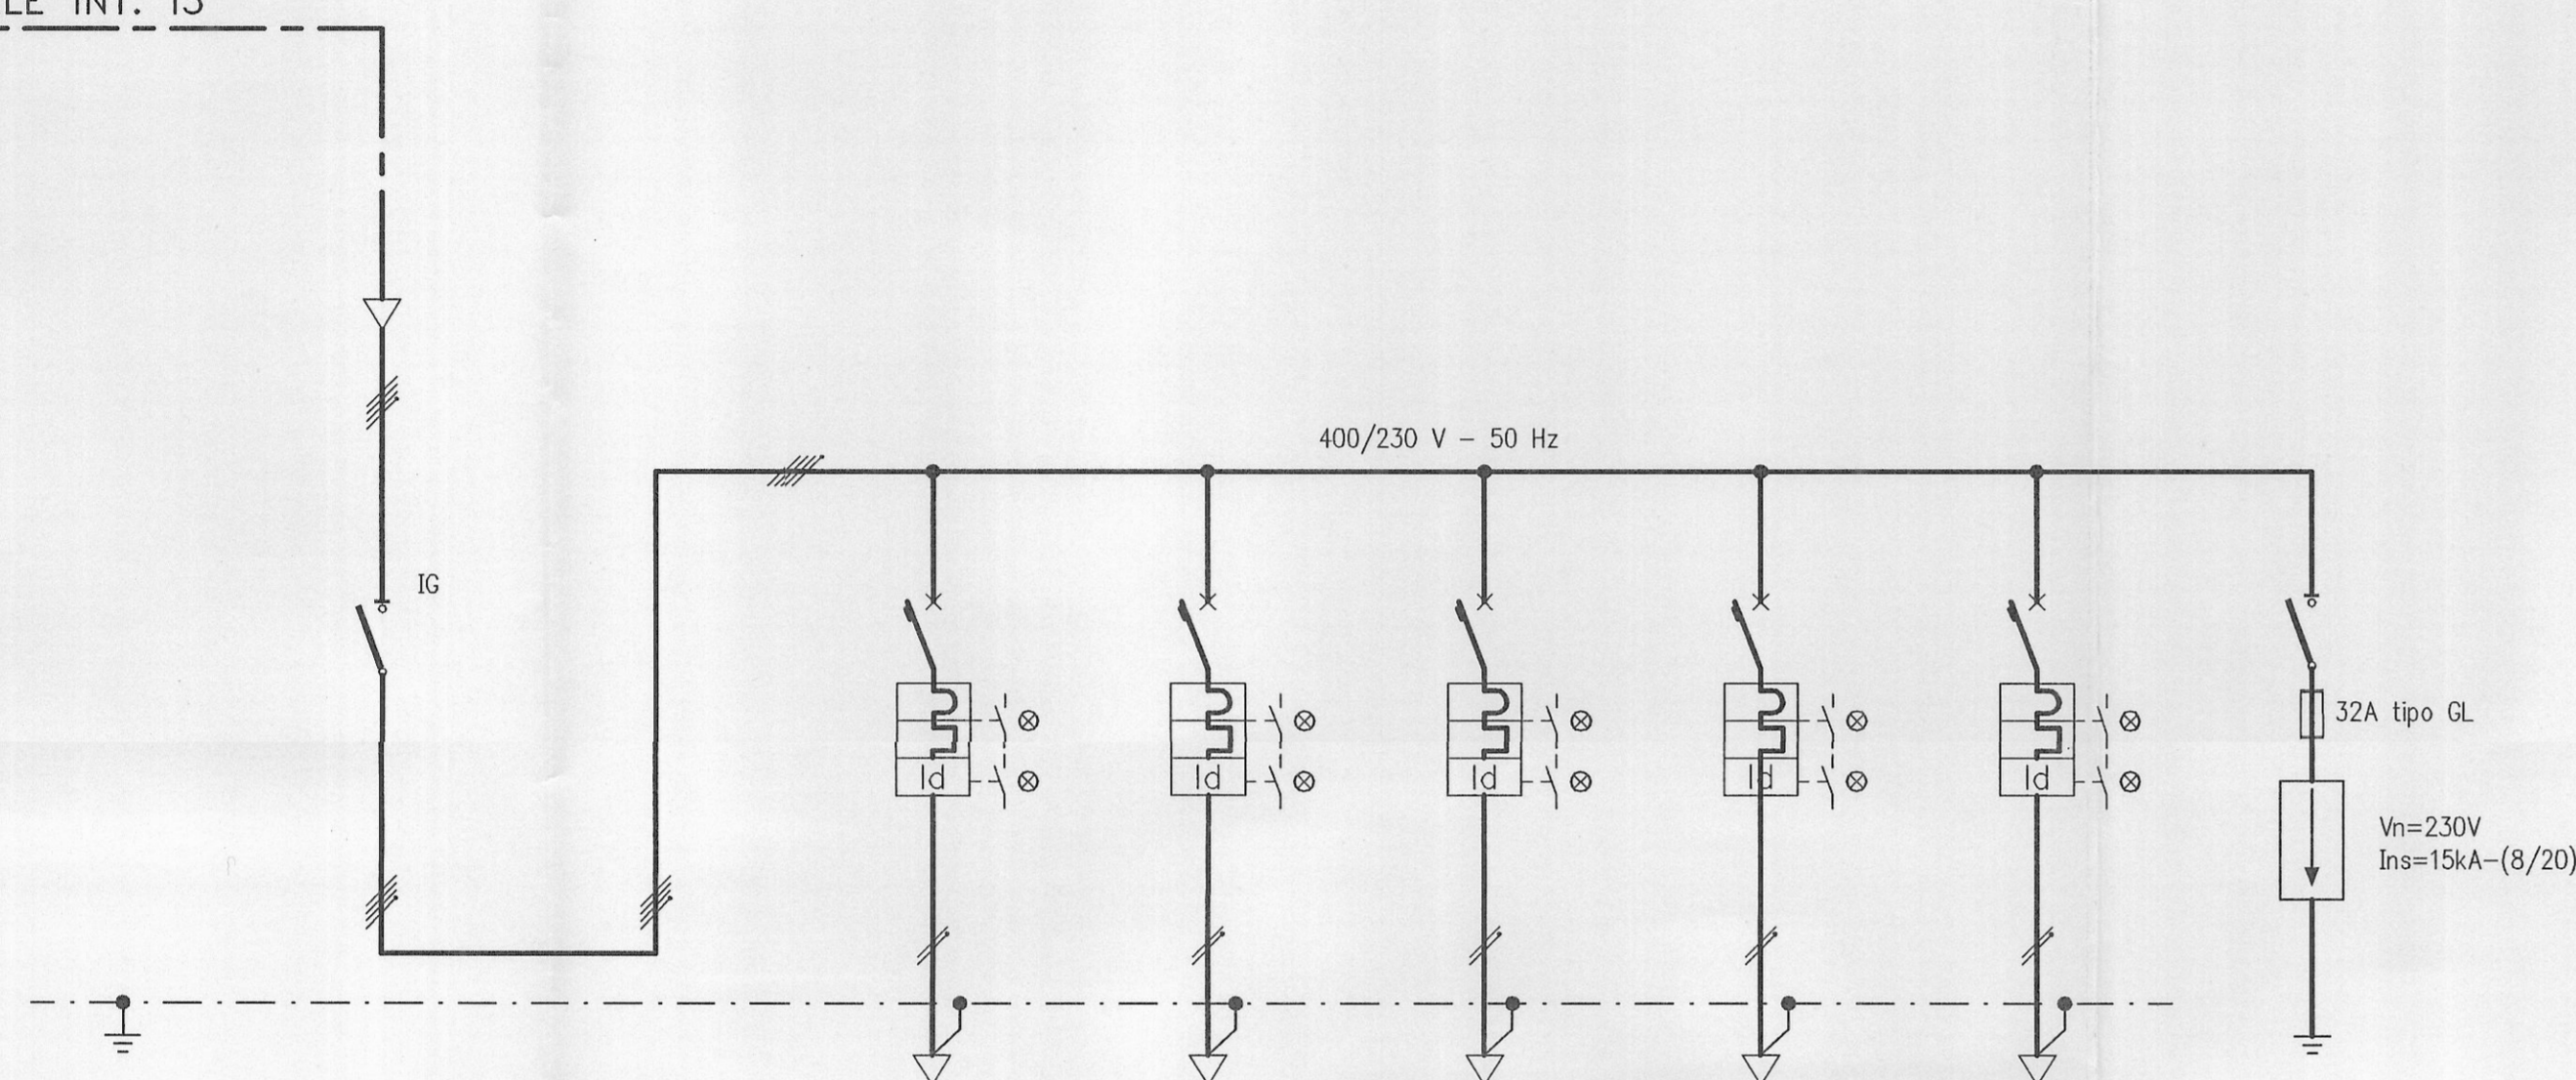

UTENZA	DENOMINAZIONE E SIGLA	SEZIONATORE GENERALE	RISERVA	ALIMENTAZIONE CITOFOONO	CENTRALINE RIVELAZIONE INCENDI ALLARME ANTINTRUSIONE	CENTRALINO TELEFONICO HUB	SISTEMA CENTRAIZZATO DI SICUREZZA	SCARICATORE
	POTENZA (kW)	/	/	/	/	/	/	/
TENSIONE NOMINALE (V)	400/230	230	230	230	230	230	230	/
CORRENTE ASSORBITA (A)	/	/	/	/	/	/	/	/
INTERRUTTORE	CONSTRUTTORE - TIPO	- / MODULARE	- / MODULARE	- / MODULARE	- / MODULARE	- / MODULARE	- / MODULARE	/
	ESECUZIONE/N. POLI	FISSA / IV	FISSA / II	FISSA / II	FISSA / II	FISSA / II	FISSA / II	/
	PORTATA NOMINALE (A)	32	10	10	10	10	10	/
	Ith (A) / Im (A)	/	10 / 100	10 / 100	10 / 100	10 / 100	10 / 100	/
	P.d.i. { ULTIMATE = U SERVICE = S (kA)	/	≥ 10 U	≥ 10 U	≥ 10 U	≥ 10 U	> 10 U	/
I _{dn} RELE' DIFFERENZIALE (A)	/	0,03	0,03	0,03	0,03	0,03	/	
TIPO DI COMANDO	MANUALE	MANUALE	MANUALE	MANUALE	MANUALE	MANUALE	/	
CONTATTORE (valore in AC3) (A)	/	/	/	/	/	/	/	
RELE' TERMICO (A)	/	/	/	/	/	/	/	
TA1 (K - PRESTAZIONE - CLASSE)	/	/	/	/	/	/	/	
TA2 (K - PRESTAZIONE - CLASSE)	/	/	/	/	/	/	/	
AMPEROMETRO (fsA - CLASSE)	/	/	/	/	/	/	/	
TV (K - PRESTAZIONE - CLASSE)	/	/	/	/	/	/	/	
VOLTMETRO (fsV - CLASSE)	/	/	/	/	/	/	/	
LINEA	TIPO	/	/	N07G9-K	N07G9-K	N07G9-K	N07G9-K	
	SEZIONE (mm ²)	/	/	2(1x2,5)+T	2(1x2,5)+T	2(1x2,5)+T	2(1x2,5)+T	
	LUNGHEZZA LINEA (m)	/	/	/	/	/	/	
SIGLA / MORSETTIERA	/	/	/	/	/	/	/	



CITTA' DI TORINO

SCUOLA MATERNA
"BORGARELLO" N°5
Corso Sicilia, 24 - TORINO


OPERE DI ADEGUAMENTO NORMATIVO
FUNZIONALE E TECNICO
DEGLI IMPIANTI ELETTRICI

Titolare dell'Attività :



AEM Torino S.p.A.
IL DIRIGENTE SERVIZIO IMPIANTI
ELETTRICI COMUNALI

Il progettista

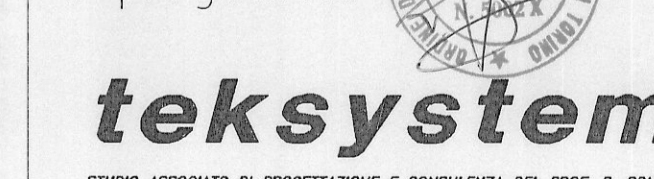

STUDIO ASSOCIATO DI PROGETTAZIONE E CONSULENZA DEL PROF. R. POME
SEDE OPERATIVA: 10128 TORINO - CORSO GENERALE GONNE, 18 - TEL. (011)303307-39190

PROGETTO DEFINITIVO

OGGETTO	QUADRO SERVIZI SCHEMA UNIFILARE		NOME FILE S02003-006	SCALA PLOT 1=1
			RIFERIMENTO	
			SCALA	/
REV	MODIFICHE	DATA	DISEGNATORE	
0	EMISSIONE	FEB. 2002		
	A.E.M. Torino S.p.A. DIRIGENTE SERVIZI (ing. Fulvio Valerio)			
			ELABORATO	
			Q06	
			R	