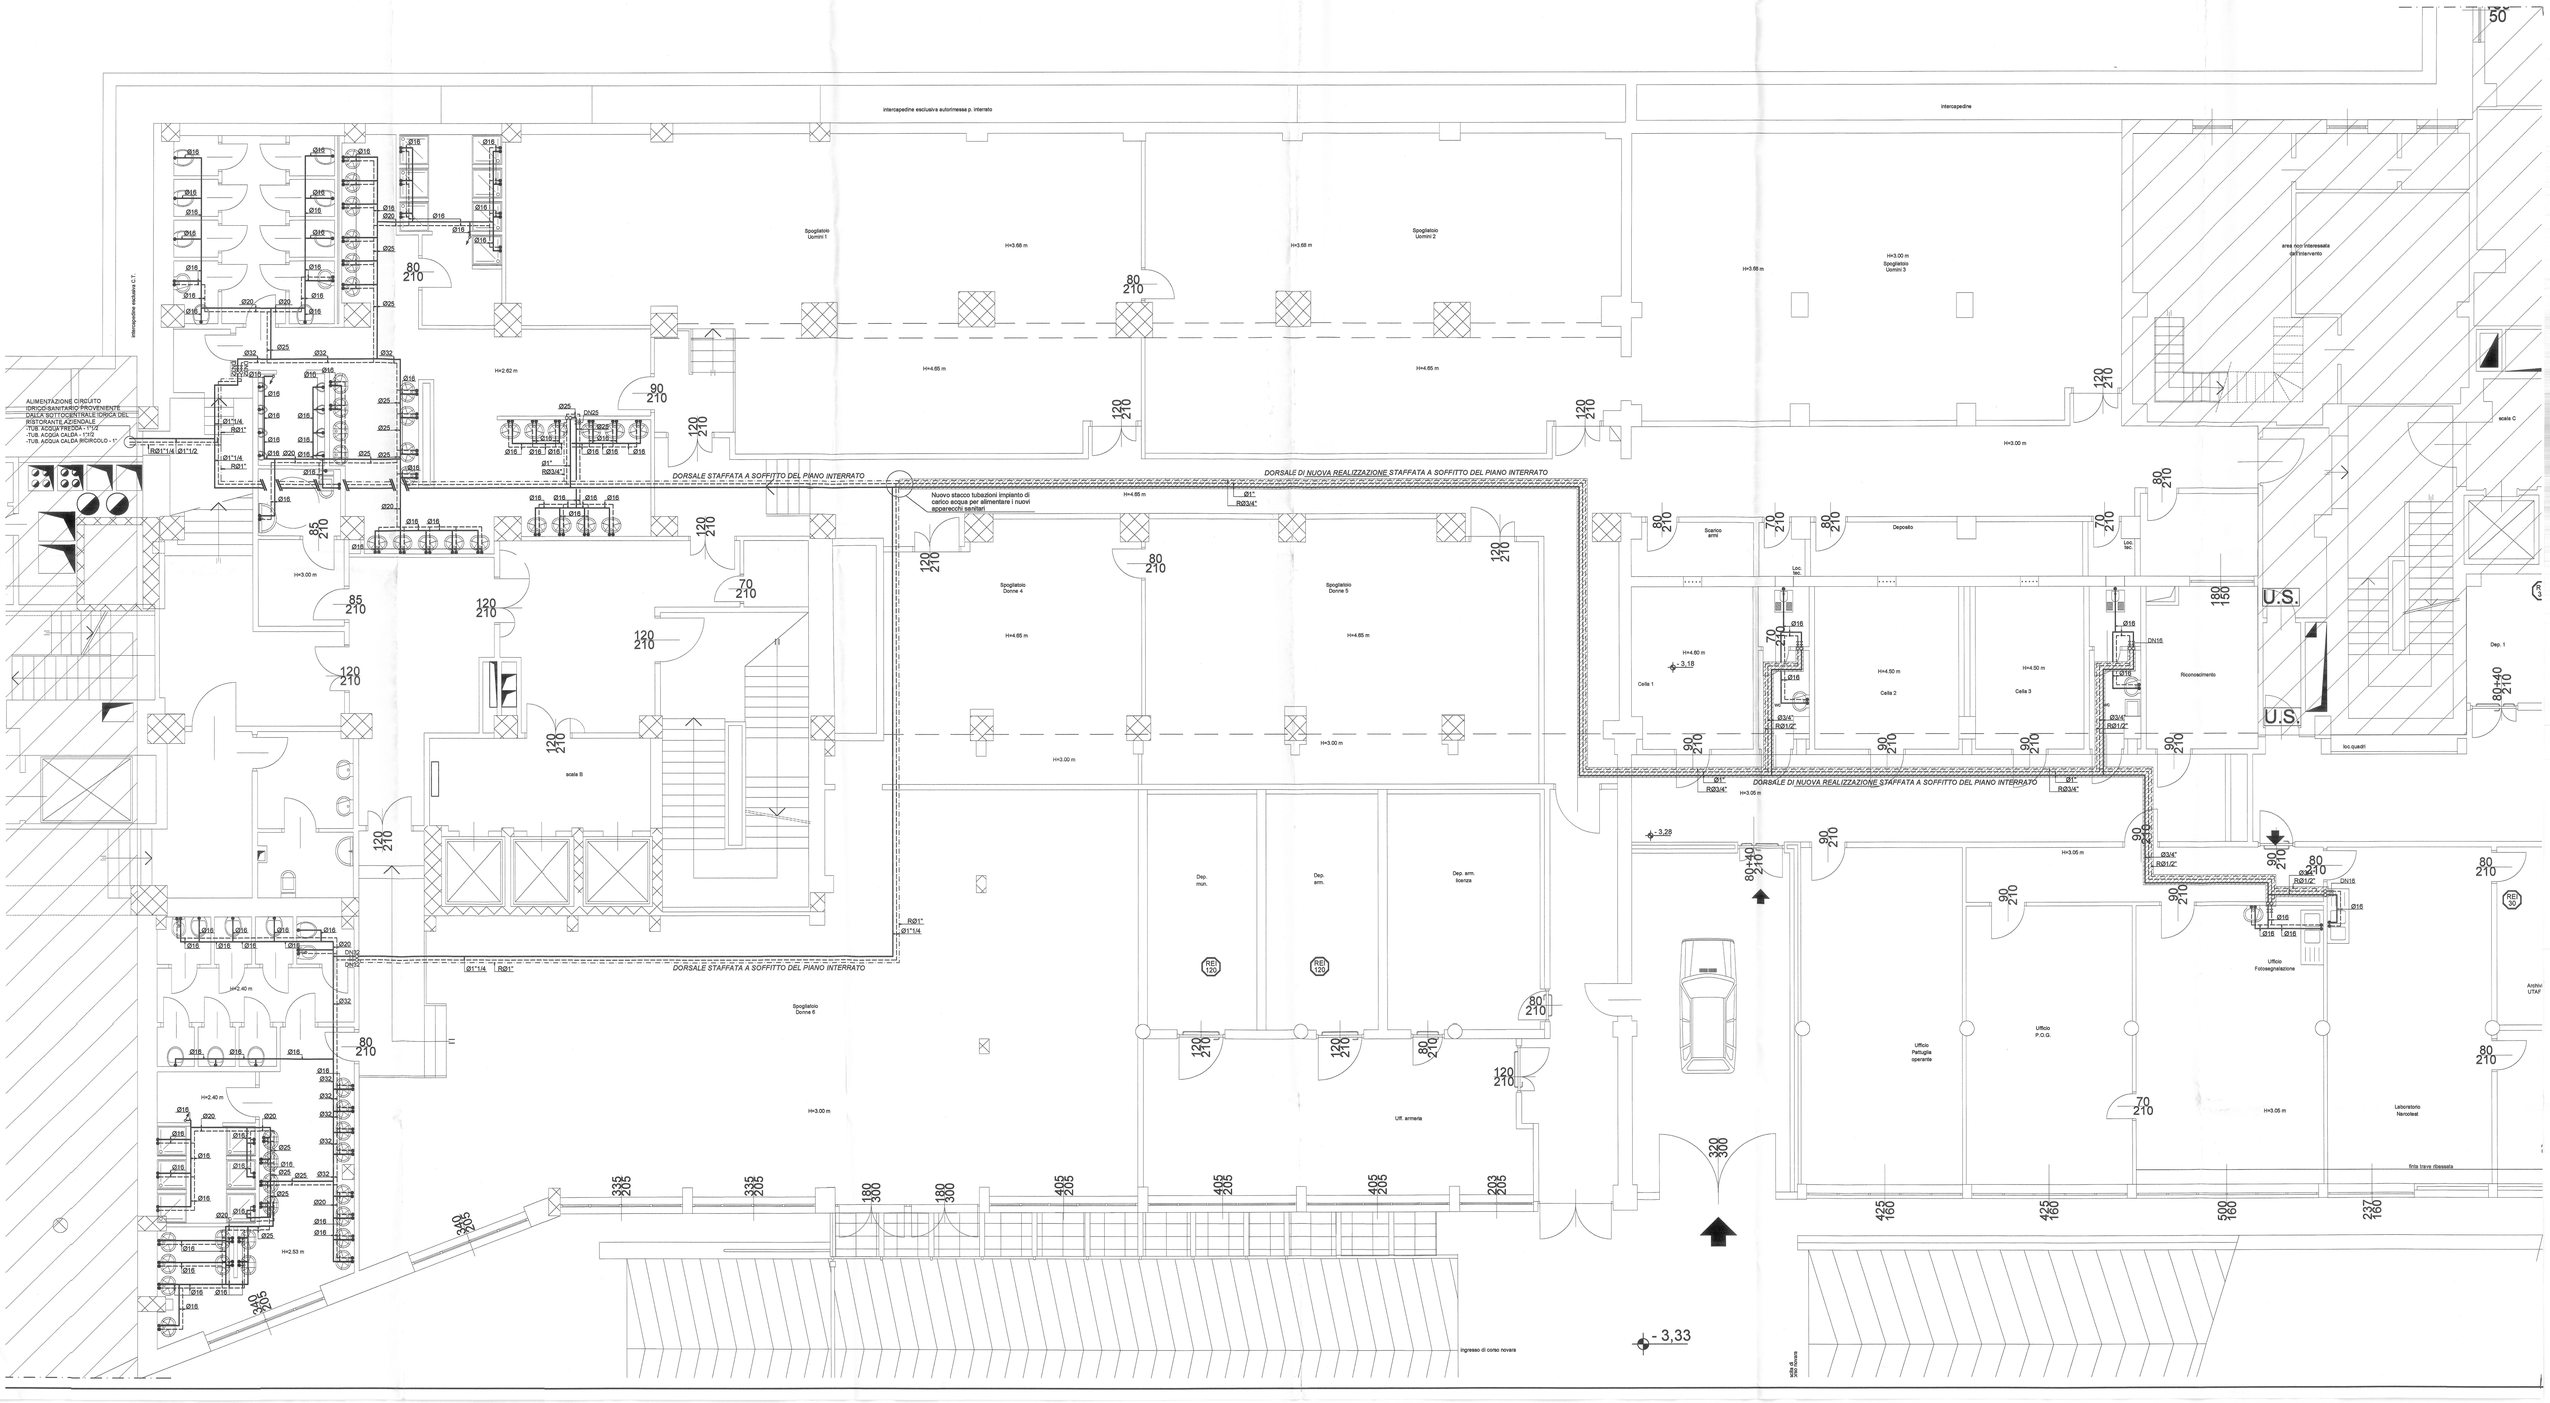
intercapedine esclusiva autorimessa p. interrato
intercapedine
intercapedine esclusiva C.T.
ALIMENTAZIONE CIRCUITO IDRICO-SANITARIO PROVENIENTE DALLA SOTTOCENTRALE IDRICA DEL RISTORANTE AZIENDALE
-TUB. ACQUA FREDDA - 1"1/2
-TUB. ACQUA CALDA - 1"1/2
-TUB. ACQUA CALDA (RICIRCOLO - 1"
Spogliatoio Uomini 1
Spogliatoio Uomini 2
Spogliatoio Uomini 3
aree non interessate dall'intervento
scala C
DORSALE STAFFATA A SOFFITTO DEL PIANO INTERRATO
DORSALE DI NUOVA REALIZZAZIONE STAFFATA A SOFFITTO DEL PIANO INTERRATO
Nuovo stacco tubazioni impianto di carico acqua per alimentare i nuovi apparecchi sanitari
Spogliatoio Donne 4
Spogliatoio Donne 5
Scarico armi
Deposito
Loc. sec.
Cella 1
Cella 2
Cella 3
Riconoscimento
U.S.
loc quadri
Dep. 1
scala B
Dep. mun.
Dep. arm.
Dep. arm. licenza
Spogliatoio Donne 6
Uff. armeria
Ufficio Pattuglia operante
Ufficio P.O.G.
Ufficio Fotosegnalazione
Laboratorio Nanoteat
Archivi UTAP
finta trave rifassata
ingresso di corso novara
- 3,33