CORDINA SEZIONE 2x1.5mmq+T
IN CANALINA O TUBO ESISTENTE
(vale per tutte le linee elettriche rappresentate nel disegno con il tratteggio).

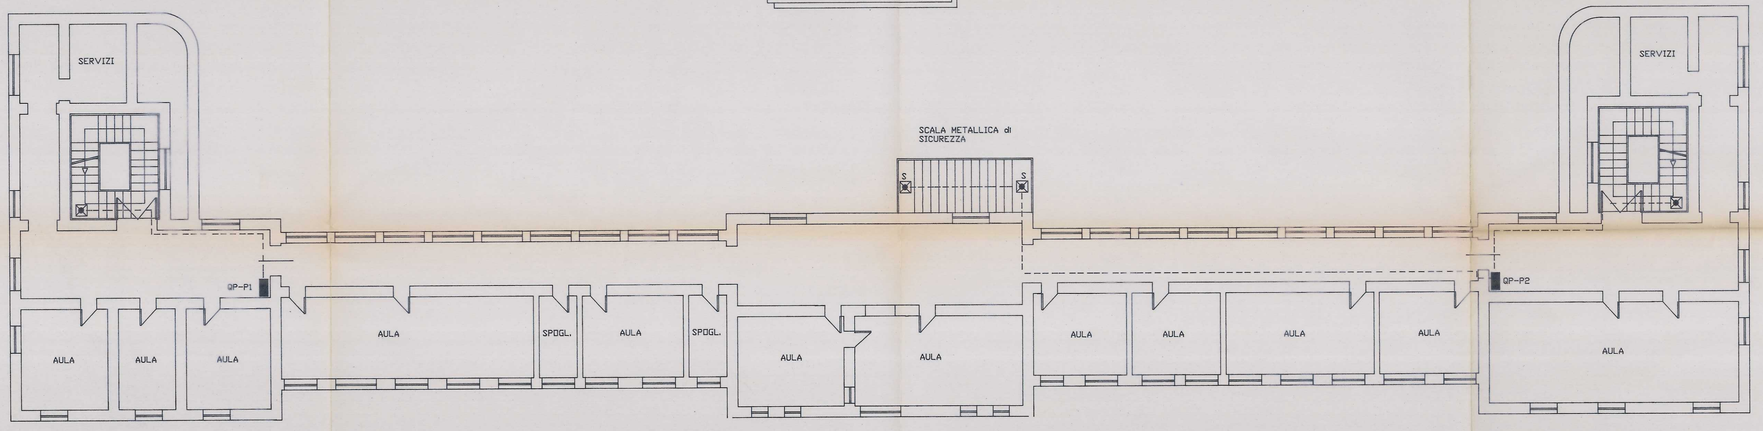

91A06	91A06P03 FILE 0 ILL.SICUREZZA	03				
			0.1		PRIMA EMISSIONE	P.N.
PRESTAZIONE	LAYERS	DISEGNO N.	POS.	DATA	DESCRIZIONE	OPERATORE

ELETTRA ARNAD s.r.l.

ARNAD (AO) - IVREA (TO) tel. 0125-966.110/45.907

S.EL. ~~ARNAD~~ DUCA DEGLI ABRUZZI VIA MONTEVIDEO 11 (TO)

PIANO PRIMO - SECONDO

ILLUMINAZIONE DI EMERGENZA

SCALA 1/100

Il presente disegno e' di nostra esclusiva proprieta', ed e' sotto la protezione della legge sulla proprieta' letteraria.
Ne sono vietate per qualsiasi motivo la riproduzione e la cessione a terzi anche parziali