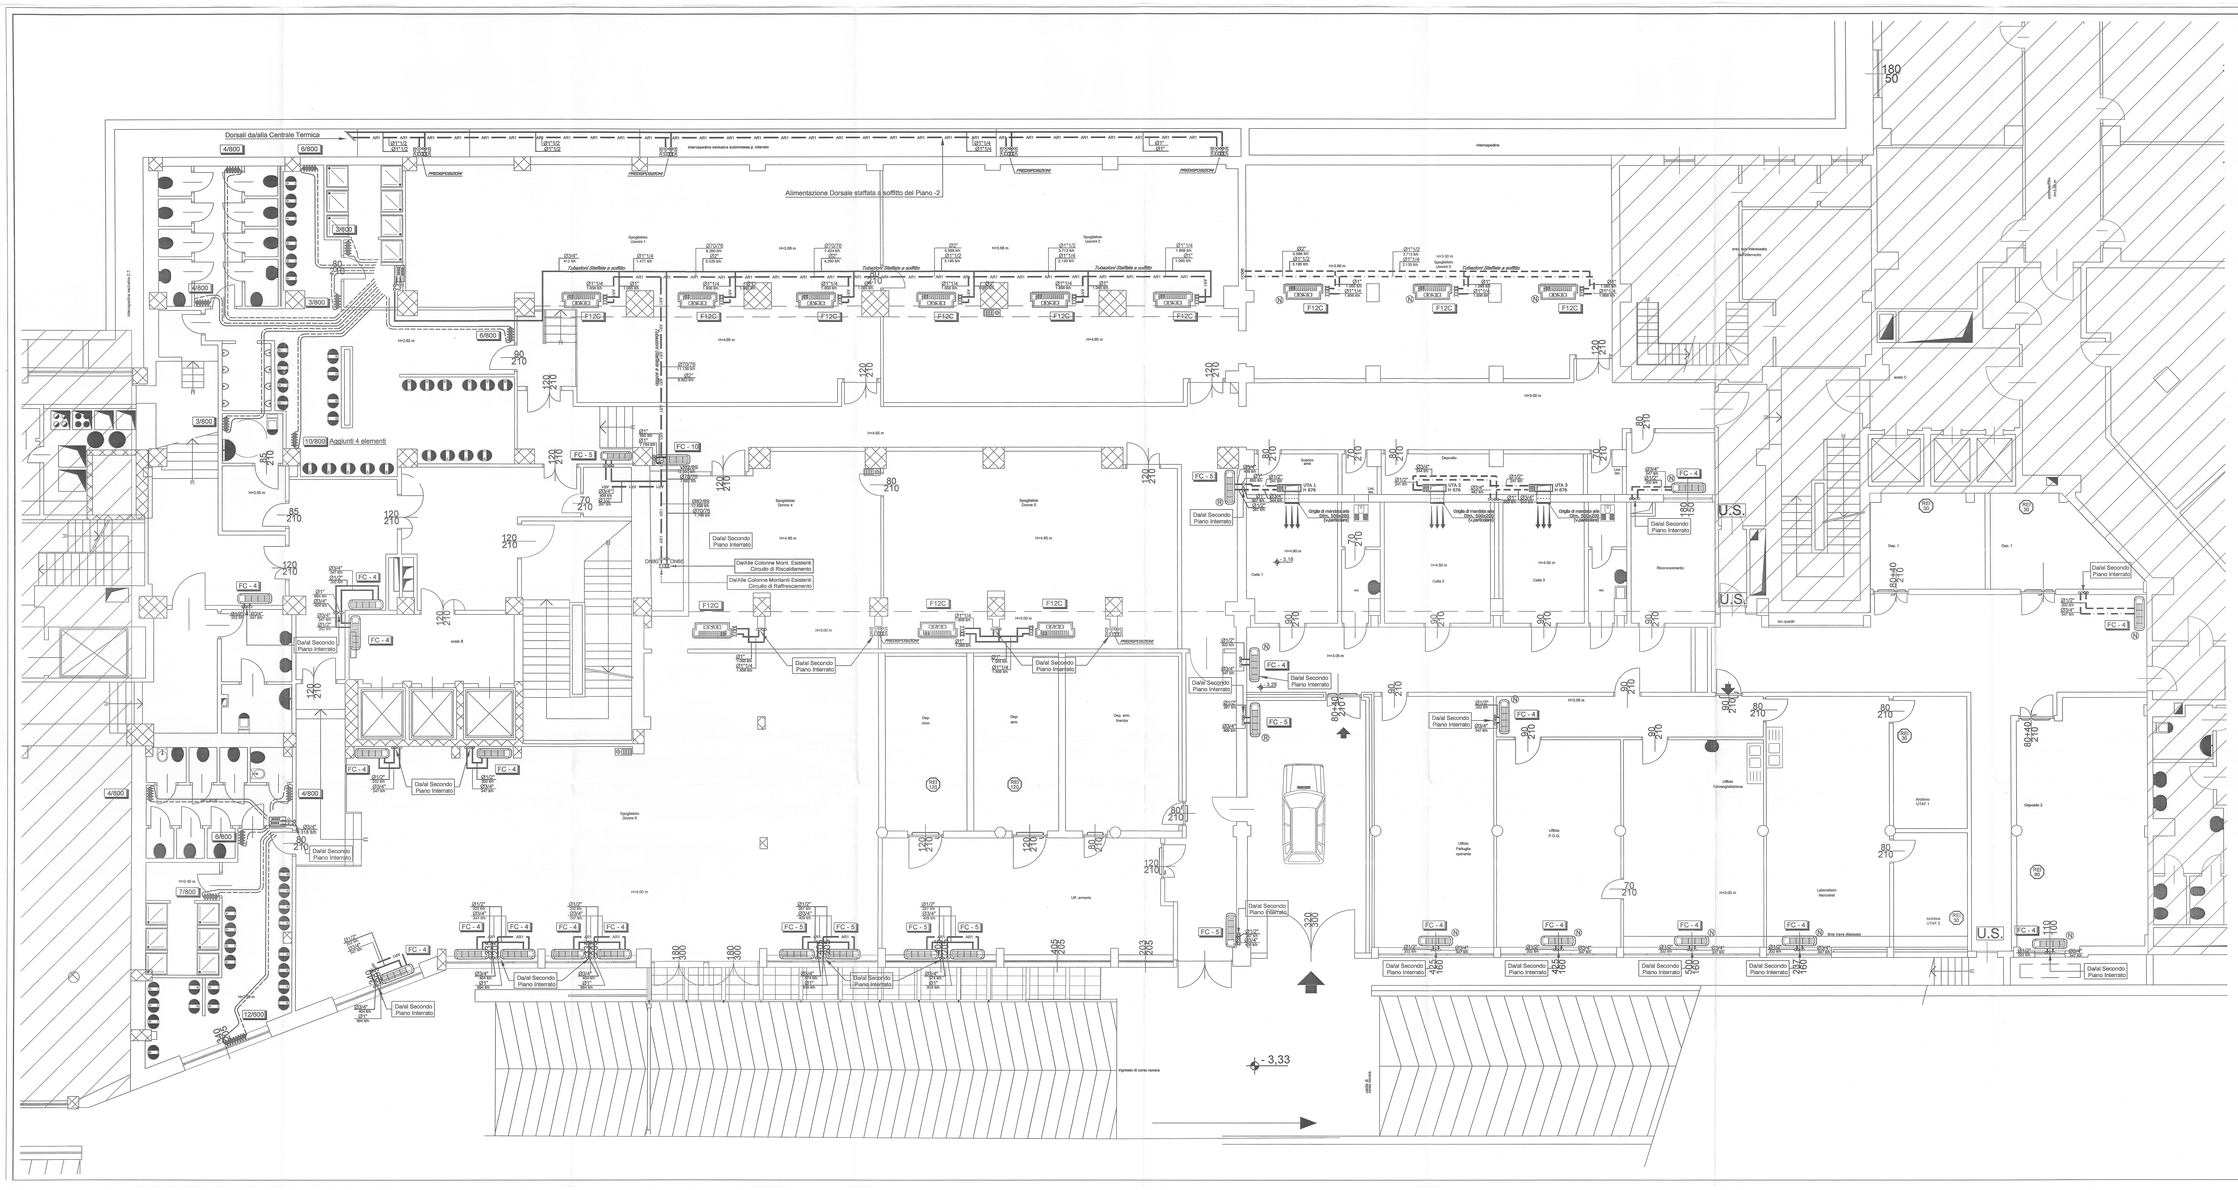

LEGENDA

- TUBAZIONI MANDATA E RITORNO CIRCUITO DI RAFFRESCAMENTO REALIZZATE IN FERRO NERO TIPO MANNESMANN S.S. E COIBENTATE CON ISOLANTE A CELLULE CHIUSE SECONDO L1/0/91 (Idoneo per Acqua Refrigerata)
- TUBAZIONI MANDATA E RITORNO CIRCUITO DI RISCALDAMENTO REALIZZATE IN FERRO NERO TIPO MANNESMANN S.S. E COIBENTATE CON ISOLANTE A CELLULE CHIUSE SECONDO L1/0/91 (Idoneo per Acqua Calda)
- TUBAZIONI DI NUOVA REALIZZAZIONE MANDATA E RITORNO CIRCUITO DI RAFFRESCAMENTO REALIZZATE IN FERRO NERO TIPO MANNESMANN S.S. E COIBENTATE CON ISOLANTE A CELLULE CHIUSE SECONDO L1/0/91 (Idoneo per Acqua Refrigerata)
- TUBAZIONI DI NUOVA REALIZZAZIONE MANDATA E RITORNO CIRCUITO DI RISCALDAMENTO REALIZZATE IN FERRO NERO TIPO MANNESMANN S.S. E COIBENTATE CON ISOLANTE A CELLULE CHIUSE SECONDO L1/0/91 (Idoneo per Acqua Calda)
- COLLETTORE DI DISTRIBUZIONE CORREDATO DA VALVOLA A TRE VIE COMPLETA DI SERVOCOMANDO (04v) PREDISPOSTA PER COMANDO DA TERMOSTATO/REGOLATORE AMBIENTE
- TUBAZIONI MANDATA E RITORNO CIRCUITO RADIATORI REALIZZATE IN RAME RIOOTTO PRESIGLATE CON ISOLANTE A CELLULE CHIUSE SPESS. >6mm CORRENTI SOTTO PAVIMENTO (Coibentazione secondo L1/0/91)
- VALVOLE DI INTERCETTAZIONE A SFERA
- COLONNE MONTANTI REALIZZATE IN FERRO NERO TIPO MANNESMANN S.S. E COIBITATE ESTERNAMENTE CON ISOLANTE A CELLULE CHIUSE CIRCUITI DI RISC./RAFFRESC. (Spostamento Dal Controsoffitto a Sottopavimento)
- RADIATORE A PIASTRE IN ALLUMINIO AD ALTO POTERE RADIANTE PREVERNICIATI COLORE A SCELTA DELLA D.L.)
- VENTILOCONVETTORE A 4 TUBI E 2 BATTERIE PROVVISTO DI CARTER METALLICO, CON A BORDO VALVOLA A TRE VIE DI MISCELAZIONE, PANNELLO DI COMANDO CON SELETTORE VELOCITA' E TERMOSTATO AMBIENTE Mod."Mionuro" - (MARCA "GALLETTI" - Mod. ESTRO)
  (N.B.Prevedere Valvole di Intercettazione a sfera =2"2+2)
  - (N) → Di nuova realizzazione
  - (R) ← Recuperato

Modello	Pot. estiva	Pot.H2O estiva	Pot. Invernale	Pot.H2O Invernale	Corrente max assorbita	Potenza Max	Tens.Alim.
FC - 1	1,13 Kw	194 l/h (Resa 8°/7°)	1,89 Kw	198 l/h (Resa 8°/7°)	0,16A	37W	230V 50Hz
FC - 4	2,02 Kw	347 l/h (Resa 8°/7°)	2,30 Kw	202 l/h (Resa 8°/7°)	0,21A	48W	230V 50Hz
FC - 5	2,38 Kw	409 l/h (Resa 8°/7°)	3,27 Kw	287 l/h (Resa 8°/7°)	0,27A	62W	230V 50Hz
FC - 10	6,71 Kw	1.154 l/h (Resa 8°/7°)	7,91 Kw	690 l/h (Resa 8°/7°)	0,80A	182W	230V 50Hz

- VENTILOCONVETTORE AD INCASSO ORIZZONTALE A 4 TUBI E 2 BATTERIE PRIVO DI CARTER METALLICO, CON A BORDO VALVOLA A TRE VIE DI MISCELAZIONE, PANNELLO DI COMANDO CON SELETTORE VELOCITA' E TERMOSTATO AMBIENTE Mod."Mionuro" (MARCA "GALLETTI"-Mod. ESTRO)
  (N.B.Prevedere Valvole di Intercettazione a sfera =2"2+2)
  - (N) → Di nuova realizzazione

F12C	10,95 Kw	1.866 l/h (Resa 8°/7°)	12,14 Kw	1.060 l/h (Resa 8°/7°)	1,52A	310W	230V 50Hz

- COMANDO A PARETE CON SELETTORE DI VELOCITÀ, SELETTORE STAGIONALE E TERMOSTATO.

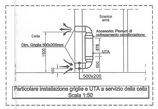

Particolare Installazione griglie e UTA a servizio della cella
Scala 1:50

COMUNE DI TORINO

RISTRUTTURAZIONE PER ALLESTIMENTO UFFICI DEL FABBRICATO SITO IN TORINO VIA BOLOGNA n.74

A.S.S. PRESENTE ELABORATO E' VALIDO DECLUNAMENTE PER GLI IMPIANTI, PER GLI ARCHITETTONICI OCCORRE FARE RIFERIMENTO AL RIBITTIVO DISEGNI ENC.

OGGETTO:
IMPIANTO DI RISCALDAMENTO/RAFFRESCAMENTO
PIANTA PIANO SEMINTERRATO

PROGETTO: ☐ PRELIMINARE ☐ DEFINITIVO ☒ ESECUTIVO ☐ AS-BUILT

COMMITTENTE:
MOD. EDIVO
C.SO SVIZZERA, 95 - 10143 TORINO

Data Emissione: 05/2007

REV. N°	DATA REV.	DESCRIZIONE MODIFICHE

☐ ARCHITETTONICO
☐ CONSOLIDAMENTO
☐ ELETTRICO
☐ ELETTRONICA
☐ GAS
☐ IDRICO-SANITARIO
☐ ANTINCENDIO
☒ RISCALDAMENTO
☐ SCARICO
☐ VAPORE-CONDENSA

Eseguito: Russo A. — Firma:
Verificato: Ferrero GL. — Firma:
Responsabile: Ing. Guido Nicoli — Firma:

PROGETTO REDATTO DA:
simtec
Simtec Ingegneria s.r.l.
Progettazione Impianti Meccanici Speciali
Regione Lucciagli 11/B ed Industriali
T E L E F A X / T E L
C.so Rosselli n.AB-103129 Torino (TO) tel. 011/56.08.097F-56.66.98 Fax.011/56.90.736
Home page http://www.simtec.it (E)-Mail: info@simtec.it - office.simtec@libero.it

Scala: 1:50
Commessa: 02807
Tavola N°: R-02

Nome file: C:\Documenti e Impostazioni\Guido Nicoli\Desktop\Copia di ACAD\02807 EDIVO\02807 EDIVO.dwg
Formato: UNI A1 (594x841)
Data ultima modifica: 15/05/2007