CITTA' DI TORINO

Divisione Servizi Culturali

Settore Edifici per la Cultura

Via San Francesco da Paola n. 3

10123 Torino

COPIA CONFORME ALL'ORIGINALE

Tecnico. 25 GIU. 2005

COPIA TRATTA DA ORIGINALE DIGITALE

Pg. Geom. Fabrizio

Sabbione

PROGETTO DI RESTAURO E RIQUALIFICAZIONE FUNZIONALE DI VILLA AMORETTI ED ARANCIERA DEL PARCO RIGNON,

Via Filadelfia, n. 205, Torino

Gruppo di progettazione:

Progettazione Settore Edifici per la Cultura

Progetto architettonico: Arch. Rosalba Stura, Ing. Rodolfo Zarrelli, Geom. Mauro Bono

Coordinamento progetto architettonico: Arch. Rosalba Stura

Progettazione Associazione Temporanea di Professionisti

Progetto strutturale: Ing. Mario Ronchetta

Progetto impianti fluidomeccanici: Ing. Giovanni Francesco Lo Cigno

Progetto impianti elettrici: Ing. Sergio Berno

Redazione piano di sicurezza e coordinamento: Ing. Gianluca Chiesa

Coordinamento Associazione Temporanea di Professionisti: Arch. Stefano Trucco

Responsabile di Procedimento e

Dirigente del Settore Edifici per la Cultura:

Ing. Sergio Brero

PROGETTO ESECUTIVO

OGGETTO	NOME-FILE	Scala Plot
Progetto impianti elettrici e speciali IMPIANTO FORZA MOTRICE E FONIA/DATI pianta piano primo - Villa Amoretti	PTMCV1A-2MD	1=1
	RIFERIMENTO BS019/00	
	SCALA 1:50	

REV	MODIFICHE	DATA	DISEGNATORE
0	EMISSIONE	nov. 2001	
1			
2			
3			
4			
5			

ELABORATO

E.V.

28

IL PRESENTE ELABORATO GRAFICO E' VALIDO UNICAMENTE PER GLI IMPIANTI ELETTRICI ED AFFINI

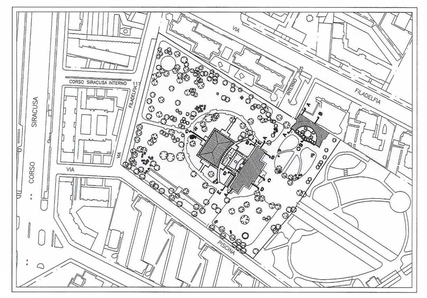

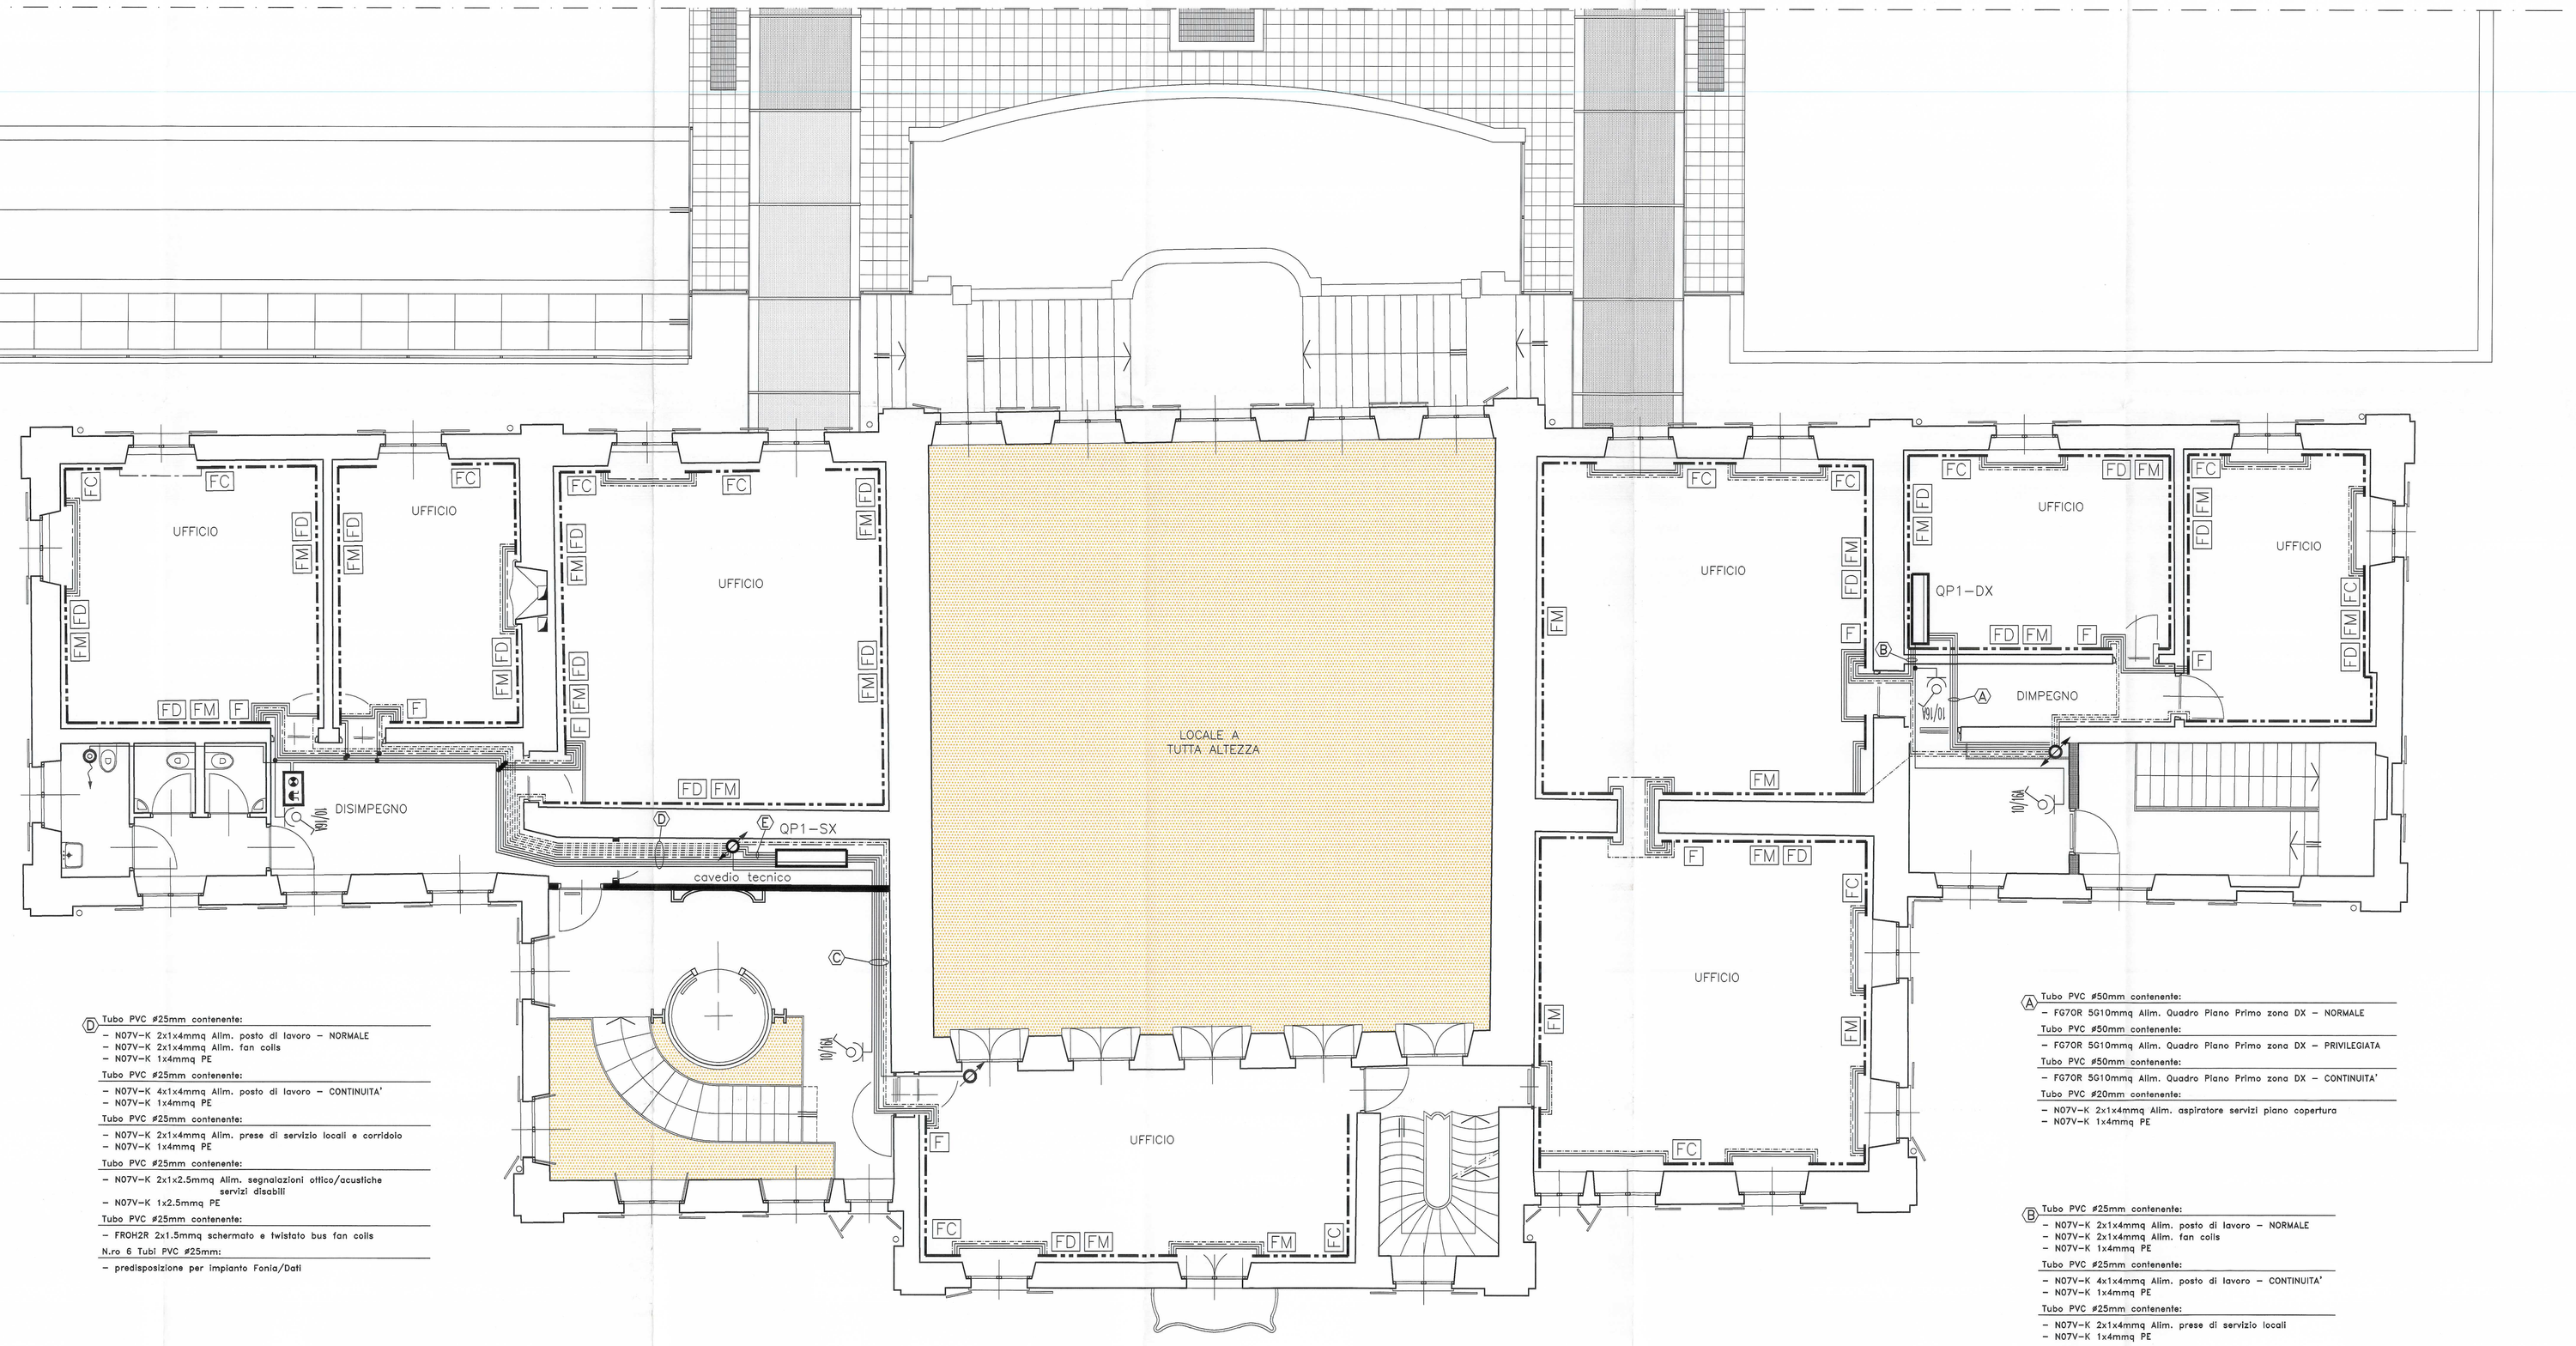

SIMBOLO	DESCRIZIONE
	CANALINA METALLICA 400x100mm, COMPLETA DI COPERCHIO, DISTRIBUZIONE FORZA MOTRICE
	CANALINA METALLICA 300x100mm, COMPLETA DI COPERCHIO, DISTRIBUZIONE FORZA MOTRICE
	CANALINA METALLICA 300x80mm, COMPLETA DI COPERCHIO, DISTRIBUZIONE FORZA MOTRICE
	CANALINA METALLICA 250x100mm, COMPLETA DI COPERCHIO, DISTRIBUZIONE FORZA MOTRICE
	CANALINA METALLICA 200x100mm, COMPLETA DI COPERCHIO, DISTRIBUZIONE LUCE E FORZA MOTRICE
	CANALINA METALLICA 250x100mm, COMPLETA DI COPERCHIO, DISTRIBUZIONE AUSILIARI
	CANALE A BATTISCOPA 127x28mm A 5 SCOMPARTI, DISTRIBUZIONE FORZA MOTRICE, FONIA/DATI E BUS FAN-COILS
	CANALINA METALLICA 300x80mm, COMPLETA DI COPERCHIO, DISTRIBUZIONE FONIA/DATI
	CANALINA METALLICA 100x50mm, COMPLETA DI COPERCHIO, DISTRIBUZIONE FONIA/DATI
	CONDOTTO PROTETTO 3P+N+T DA 40A, IP54, DISTRIBUZIONE FORZA MOTRICE IN NORMALE
	CONDOTTO PROTETTO 3P+N+T DA 40A, IP54, DISTRIBUZIONE FORZA MOTRICE IN CONTINUITA'
	TUBO PVC DISTRIBUZIONE IMPIANTO FORZA MOTRICE
	TUBO PVC PREDISPOSIZIONE DISTRIBUZIONE FONIA/DATI
	TUBO PVC DISTRIBUZIONE BUS FAN COILS
	QUADRO ELETTRICO
	COLONNA MONTANTE
FD	PUNTO DI ALIMENTAZIONE FUTURO ARMADIO FONIA/DATI
FM	CENTRALINO PER APPARTAMENTO
FM	GRUPPO PRESE PER CANALE A BATTISCOPA COMPOSTO DA: – N.ro 1 SCATOLA PORTAPARRECCHI, DISTRIBUZIONE FORZA MOTRICE NORMALE, COMPLETA DI: N.ro 1 INTERRUTTORE AUTOMATICO MAGNETOTERMICO UNIPOLARE+NEUTRO 10A N.ro 1 PRESA TIPO SCHUKO UNIVERSALE 2P+T 10/16A N.ro 2 PRESE TIPO POLI IN LINEA 2P+T 10/16A – N.ro 1 SCATOLA PORTAPARRECCHI, DISTRIBUZIONE FORZA MOTRICE CONTINUITA', COMPLETA DI: N.ro 1 INTERRUTTORE AUTOMATICO MAGNETOTERMICO UNIPOLARE+NEUTRO 10A N.ro 1 PRESA TIPO POLI IN LINEA 2P+T 10/16A
FD	GRUPPO PRESE PER CANALE A BATTISCOPA COMPOSTO DA: – N.ro 1 SCATOLA PORTAPARRECCHI PREDISPOSIZIONE PER IMPIANTO FONIA/DATI
FC	GRUPPO PRESE PER CANALE A BATTISCOPA COMPOSTO DA: – N.ro 1 SCATOLA PORTAPARRECCHI PER ALIMENTAZIONE FAN-COILS COMPLETA DI: N.ro 1 INTERRUTTORE AUTOMATICO MAGNETOTERMICO UNIPOLARE+NEUTRO 10A N.ro 1 PRESA TIPO POLI IN LINEA 2P+T 10A – N.ro 1 SCATOLA PORTAPARRECCHI, BUS FAN-COILS, COMPLETA DI: N.ro 1 PRESA BIPOLARE DI COLLEGAMENTO BUS FAN-COILS
F	GRUPPO PRESE PER CANALE A BATTISCOPA COMPOSTO DA: – N.ro 1 SCATOLA PORTAPARRECCHI COMPLETA DI: N.ro 1 INTERRUTTORE AUTOMATICO MAGNETOTERMICO UNIPOLARE+NEUTRO 10A N.ro 1 PRESA TIPO POLI IN LINEA 2P+T 10/16A
T	TORRETTA DA INCASSO A PAVIMENTO COSTITUITA DA: – SEZIONE NORMALE N.ro 1 INTERRUTTORE AUTOMATICO MAGNETOTERMICO UNIPOLARE+NEUTRO 10A N.ro 1 PRESA TIPO SCHUKO UNIVERSALE 2P+T 10/16A N.ro 2 PRESE TIPO POLI IN LINEA 2P+T 10/16A – SEZIONE CONTINUITA' N.ro 1 INTERRUTTORE AUTOMATICO MAGNETOTERMICO UNIPOLARE+NEUTRO 10A N.ro 2 PRESE TIPO SCHUKO UNIVERSALE 2P+T 10/16A – SEZIONE FONIA/DATI PREDISPOSIZIONE
	BOX DI DERIVAZIONE A PAVIMENTO
	PRESA TIPO POLI IN LINEA 2P+T 10/16A CON INTER. AUT. MAGNETOT. UNIPOLARE + NEUTRO 10A
	PRESA TIPO POLI IN LINEA 2P+T 10/16A IP55 CON INTER. AUT. MAGNETOT. UNIP. + NEUTRO 10A
	PRESA TIPO POLI IN LINEA 2P+T 10/16A
	PRESA TIPO CEE 2P+T 16A CON INTERRUTTORE DI BLOCCO E FUSIBILI
	QUADRETTO PRESE COSTITUITO DA: – N.ro 1 PRESA TIPO CEE 2P+T 16A CON INTERRUTTORE DI BLOCCO E FUSIBILI – N.ro 1 PRESA TIPO CEE 3P+N+T 32A CON INTERRUTTORE DI BLOCCO E FUSIBILI
	GRUPPO PRESE PER ALIMENTAZIONE FAN-COILS COMPOSTO DA: – N.ro 1 INTERRUTTORE AUTOMATICO MAGNETOTERMICO UNIPOLARE+NEUTRO 10A N.ro 1 PRESA TIPO POLI IN LINEA 2P+T 10A N.ro 1 PRESA BIPOLARE DI COLLEGAMENTO BUS FAN-COILS
	PRESA TELEFONICA
	SCATOLA PORTAPARRECCHI STAGNA DA ESTERNO PREDISPOSIZIONE IMPIANTO FONIA/DATI
	PRESA COAXIALE PER IMPIANTI DI ANTENNA
	SEZIONATORE ROTATIVO DI COMANDO IN CASSETTA STAGNA IP65 63A 3P
	SEZIONATORE ROTATIVO DI COMANDO IN CASSETTA STAGNA IP65 32A 3P
	SEZIONATORE DI EMERGENZA
	PULSANTE DI SGANCIO DI EMERGENZA
	PULSANTE A TIRANTE SERVIZI PORTATORI DI HANDICAP
	SEGNALAZIONE OTTICO/ACUSTICA ALLARME SERVIZI PORTATORI DI HANDICAP
	PUNTO DI ALIMENTAZIONE CALDAIA
	UTENZA ELETTRICA
A	PUNTO DI ALIMENTAZIONE ESTRATTORE ARIA SERVIZI IGIENICI

scala legenda 1:100

(A) Tubo PVC #50mm contenente:
- FG70R 5G10mmq Alim. Quadro Piano Primo zona DX – NORMALE

Tubo PVC #50mm contenente:
- FG70R 5G10mmq Alim. Quadro Piano Primo zona DX – PRIVILEGIATA

Tubo PVC #50mm contenente:
- FG70R 5G10mmq Alim. Quadro Piano Primo zona DX – CONTINUITA'

Tubo PVC #20mm contenente:
- N07V-K 2x1x4mmq Alim. aspiratore servizi piano copertura
- N07V-K 1x4mmq PE

(B) Tubo PVC #25mm contenente:
- N07V-K 2x1x4mmq Alim. posto di lavoro – NORMALE
- N07V-K 2x1x4mmq Alim. fan coils
- N07V-K 1x4mmq PE

Tubo PVC #25mm contenente:
- N07V-K 4x1x4mmq Alim. posto di lavoro – CONTINUITA'
- N07V-K 1x4mmq PE

Tubo PVC #25mm contenente:
- N07V-K 2x1x4mmq Alim. prese di servizio locali
- N07V-K 1x4mmq PE

Tubo PVC #25mm contenente:
- N07V-K 2x1x4mmq Alim. prese di servizio corridoio
- N07V-K 1x4mmq PE

(C) Tubo PVC #25mm contenente:
- N07V-K 2x1x4mmq Alim. posto di lavoro – NORMALE
- N07V-K 2x1x4mmq Alim. fan coils
- N07V-K 1x4mmq PE

Tubo PVC #25mm contenente:
- N07V-K 4x1x4mmq Alim. posto di lavoro – CONTINUITA'
- N07V-K 1x4mmq PE

Tubo PVC #25mm contenente:
- N07V-K 2x1x4mmq Alim. prese di servizio locali
- N07V-K 1x4mmq PE

Tubo PVC #25mm contenente:
- N07V-K 2x1x4mmq Alim. prese di servizio scala principale
- N07V-K 1x4mmq PE

Tubo PVC #25mm contenente:
- N07V-K 2x1x4mmq Alim. aspiratore servizi piano sottotetto
- N07V-K 2x1x2.5mmq Alim. luce e forza motrice piano sottotetto
- N07V-K 1x4mmq PE

Tubo PVC #25mm contenente:
- FROH2R 2x1.5mmq schermato e twistato bus fan coils

N.ro 1 Tubo PVC #25mm:
- predisposizione per impianto Fonia/Dati

(D) Tubo PVC #25mm contenente:
- N07V-K 2x1x4mmq Alim. posto di lavoro – NORMALE
- N07V-K 2x1x4mmq Alim. fan coils
- N07V-K 1x4mmq PE

Tubo PVC #25mm contenente:
- N07V-K 4x1x4mmq Alim. posto di lavoro – CONTINUITA'
- N07V-K 1x4mmq PE

Tubo PVC #25mm contenente:
- N07V-K 2x1x4mmq Alim. prese di servizio locali e corridoio
- N07V-K 1x4mmq PE

Tubo PVC #25mm contenente:
- N07V-K 2x1x2.5mmq Alim. segnalazioni ottico/acustiche servizi disabili
- N07V-K 1x2.5mmq PE

Tubo PVC #25mm contenente:
- FROH2R 2x1.5mmq schermato e twistato bus fan coils

N.ro 6 Tubi PVC #25mm:
- predisposizione per impianto Fonia/Dati

(E) Tubo PVC #50mm contenente:
- FG70R 5G10mmq Alim. Quadro Piano Primo zona SX – NORMALE

Tubo PVC #50mm contenente:
- FG70R 5G10mmq Alim. Quadro Piano Primo zona SX – PRIVILEGIATA

Tubo PVC #50mm contenente:
- FG70R 5G10mmq Alim. Quadro Piano Primo zona SX – CONTINUITA'