
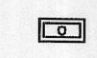
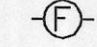
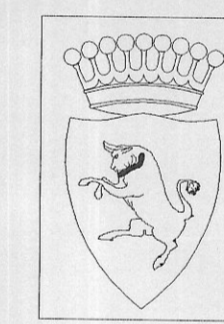
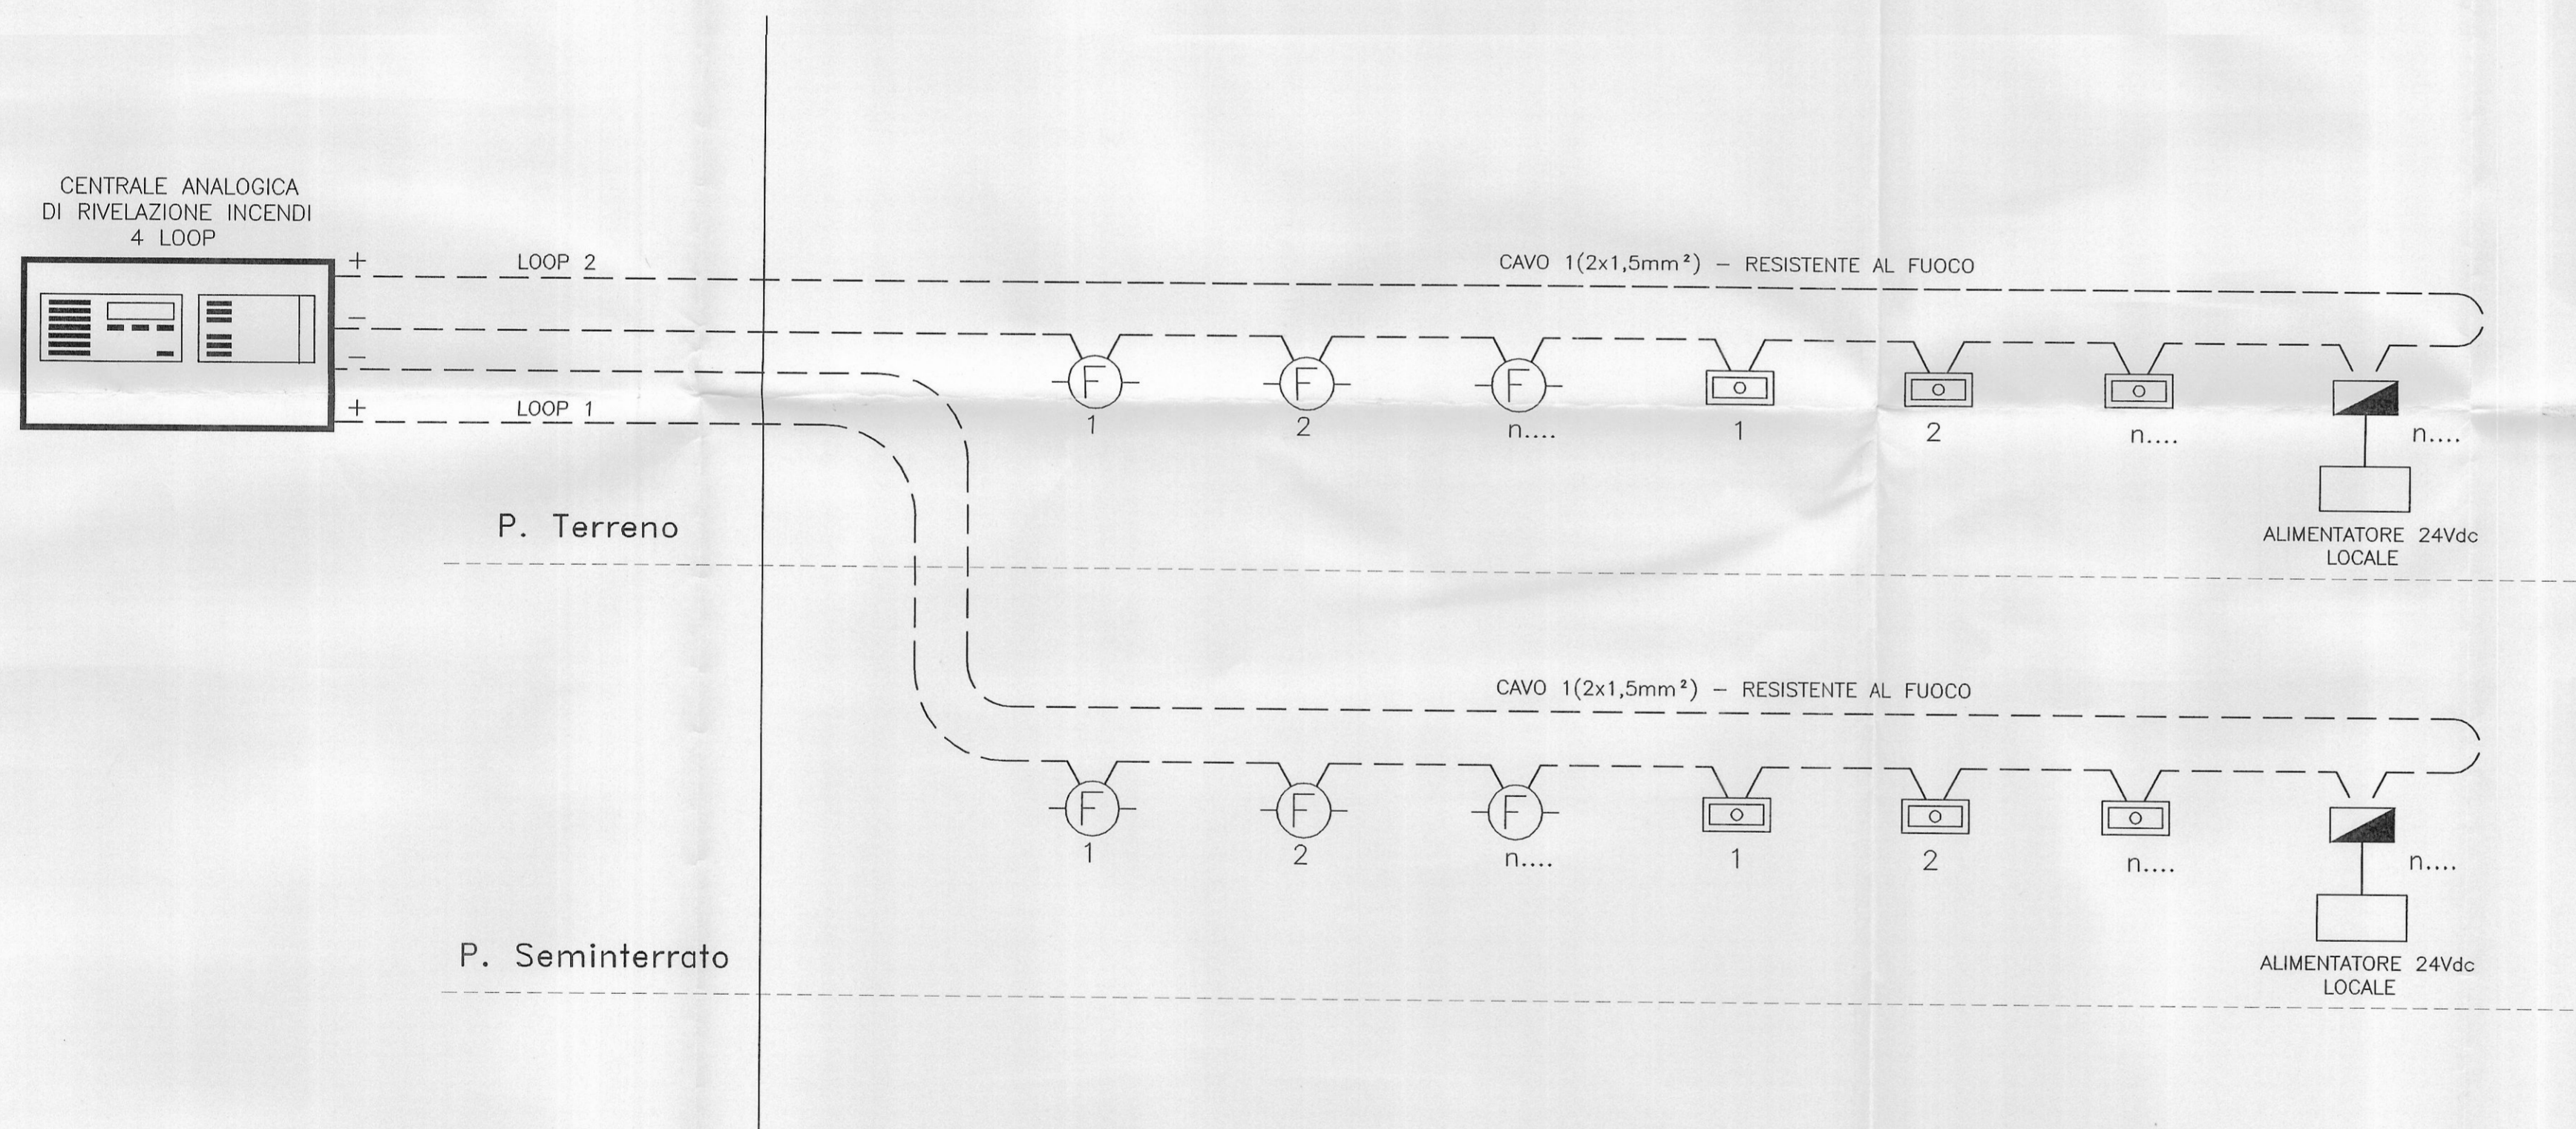


LEGENDA SIMBOLI

-  Pannello di segnalazione ottico-acustico per impianto allarme incendio
-  Pulsante manuale allarme incendio
-  Rivelatore ottico di fumo



CITTA' DI TORINO

SCUOLA MATERNA
 "BORGARELLO" N°5
 Corso Sicilia, 24 - TORINO
 OPERE DI ADEGUAMENTO NORMATIVO
 FUNZIONALE E TECNICO
 DEGLI IMPIANTI ELETTRICI

Titolare dell'Attività :
AEM TORINO
 AZIENDA ENERGETICA METROPOLITANA TORINO S.p.A.
 DIREZIONE SERVIZI - SETTORE IMPIANTI ELETTRICI

Il progettista :
teksystem
 STUDIO ASSOCIATO DI PROGETTAZIONE E CONSULENZA DEL PROF. R. POMEI
 SEDE OPERATIVA: 10128 TORINO - CORSO GENERALE GIOVINE, 18 - TEL. (011)503307-501501

PROGETTO DEFINITIVO			
OGGETTO		NOME FILE	SCALA PLOT
IMPIANTO RIVELAZIONE INCENDI SCHEMA A BLOCCHI		S02003-ED8	1=1
		RIFERIMENTO	
		SCALA	/
REV	MODIFICHE	DATA	DISEGNATORE
0	EMISSIONE	FEB. 2002	
			ELABORATO
			E08

A TERMINI DI LEGGE QUESTO DISEGNO E' DI NS. PROPRIETA' E NON POTRA' ESSERE COMUNICATO A TERZI O RIPRODOTTO SENZA NS. ESPLICITA' AUTORIZZAZIONE.