CITTA' DI TORINO

Divisione Servizi Culturali
Settore Edifici per la Cultura

Via San Francesco da Paola n. 3
10123 Torino

COPIA CONFORME ALL'ORIGINALE
Torino, 25 SETT. 2003
IL DIRIGENTE DEL SETTORE EDIFICI PER LA CULTURA
Arch. Bergio BRERO

PROGETTO DI RESTAURO E RIQUALIFICAZIONE FUNZIONALE DI VILLA AMORETTI ED ARANCIERA DEL PARCO RIGNON, Via Filadelfia, n. 205, Torino

Gruppo di progettazione:

Progettazione Settore Edifici per la Cultura

Progetto architettonico: Arch. Rosalba Stura, Ing. Rodolfo Sarrelli, Geom. Mauro Bono
Coordinamento progetto architettonico: Arch. Rosalba Stura

Progettazione Associazione Temporanea di Professionisti

Progetto strutturale: Ing. Mario Benedetto
Progetto impianti fluidomeccanici: Ing. Giovanni Francesco Lo Cigno
Progetto impianti elettrici: Ing. Sergio Berco
Redazione piano di sicurezza e coordinamento: Ing. Gianluca Chiesa
Coordinamento Associazione Temporanea di Professionisti: Arch. Stefano Trucco

Responsabile di Procedimento e
Dirigente del Settore Edifici per la Cultura:
Ing. Bergio Brero

PROGETTO ESECUTIVO

OGGETTO
Progetto impianti elettrici e speciali
IMPIANTI SPECIALI
pianta piano primo – Villa Amoretti

NOME-FILE: PSP01A-.DWG — Scala Plot: 1=1
RIFERIMENTO: BS019/00
SCALA: 1:50

REV	MODIFICHE	DATA	DISEGNATORE
0	EMISSIONE	nov. 2001	
1			
2			
3			
4			
5			

ELABORATO
E.V.
34

IL PRESENTE ELABORATO GRAFICO E' VALIDO UNICAMENTE PER GLI IMPIANTI ELETTRICI ED AFFINI

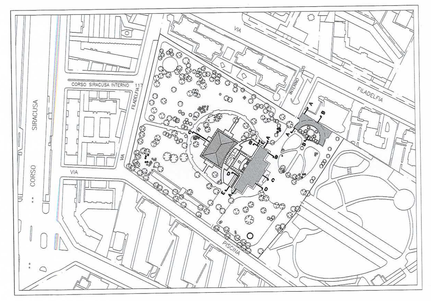

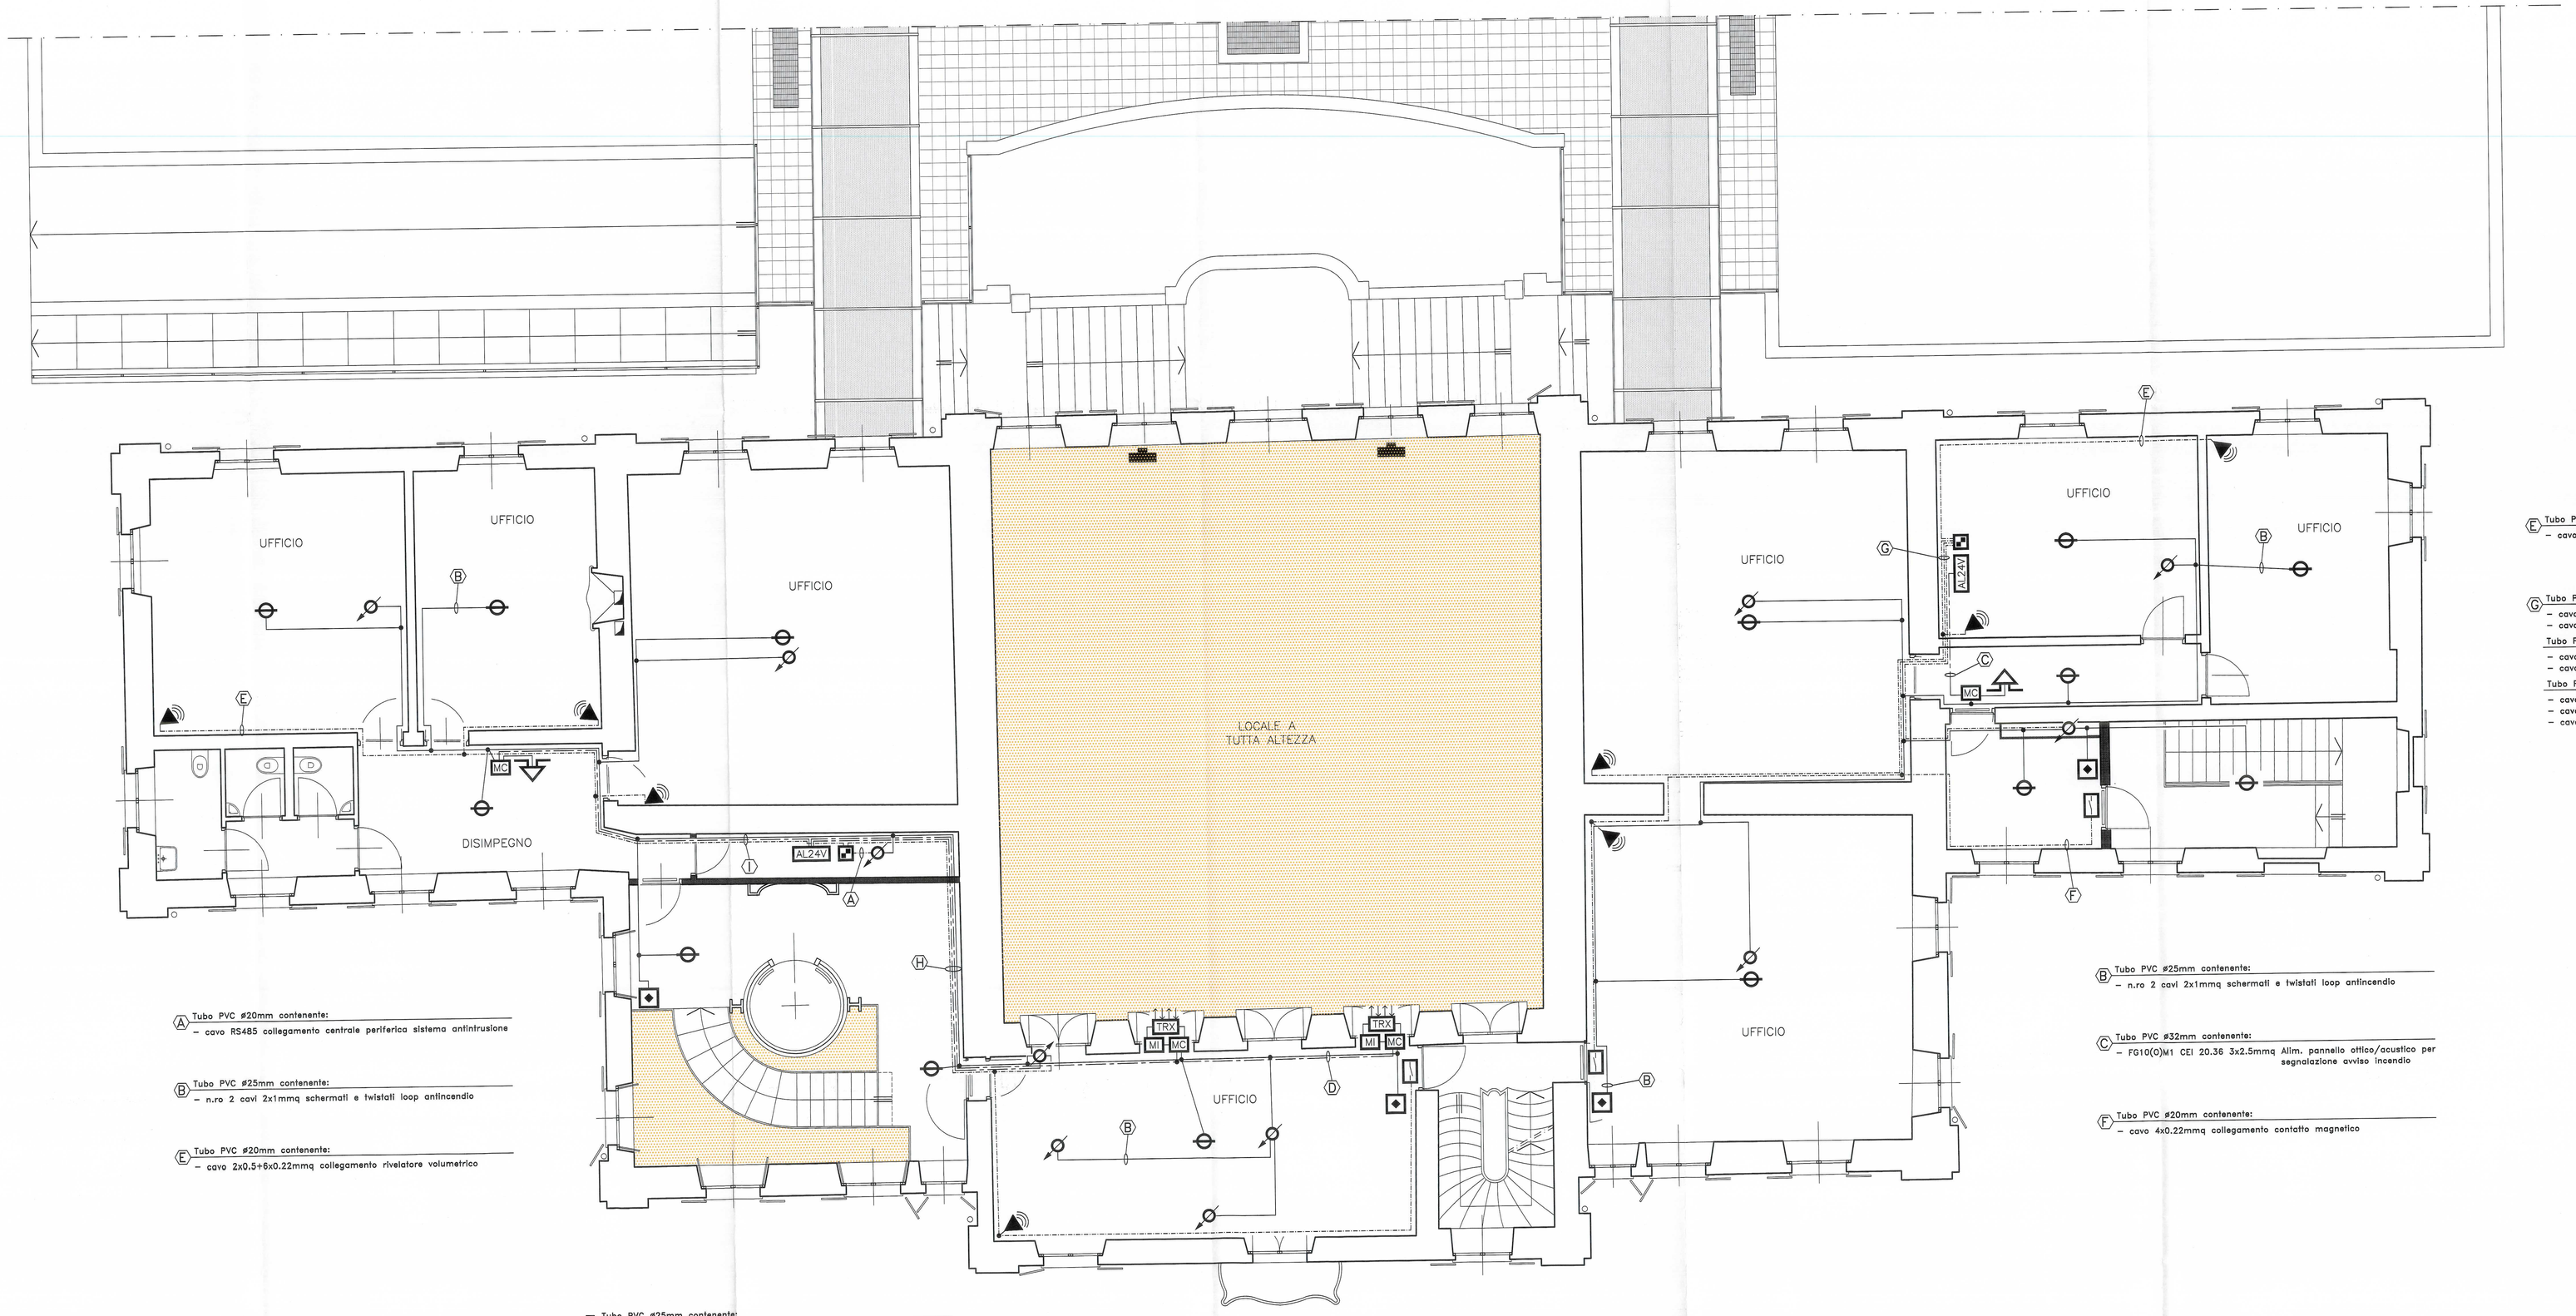

SIMBOLO	DESCRIZIONE
	CANALINA METALLICA 200x100mm, COMPLETA DI COPERCHIO, DISTRIBUZIONE IMPIANTI SPECIALI
	CANALINA METALLICA 200x100mm, SOTTO PAVIMENTO GALLEGGIANTE, DISTRIBUZIONE IMPIANTI SPECIALI
	TUBO PVC DISTRIBUZIONE LOOP ANTINCENDIO
	TUBO PVC IMPIANTO ANTINTRUSIONE
	TUBO PVC DISTRIBUZIONE 24V
	COLONNA MONTANTE
CA	CENTRALE ANTINTRUSIONE
CF	CENTRALINA RIVELAZIONE FUMI AD 8 LOOP ANALOGICI INDIRIZZATI
CT	CENTRALINO TELEFONICO
CD	CENTRALINA DIFFUSIONE SONORA
	PULSANTE INDIRIZZATO DI SEGNALAZIONE INCENDIO
	RIVELATORE INDIRIZZATO DI FUMO POSATO IN AMBIENTE
	RIVELATORE INDIRIZZATO DI FUMO POSATO SOPRA CONTROSOFFITTO
	RIVELATORE INDIRIZZATO DI FUMO POSATO SOTTO PAVIMENTO GALLEGGIANTE
	SEGNALAZIONE OTTICA DI ANOMALIA O DI INTERVENTO PER RIVELATORI POSATI SOPRA CONTROSOFFITTO O SOTTO PAVIMENTI GALLEGGIANTI
	RIVELATORE INDIRIZZATO DI FUMO DI TIPO TERMOVELOCIMETRICO
	RIVELATORE LINEARE DI FUMO – TRASMETTITORE
	RIVELATORE LINEARE DI FUMO – RICEVITORE
	RIVELATORE LINEARE DI FUMO – TRASMETTITORE/RICEVITORE
	ELEMENTO RIFLETTENTE PER RIVELATORE LINEARE DI FUMO
	MODULO DI COMANDO INDIRIZZATO
	MODULO DI INGRESSO INDIRIZZATO
	PANNELLO OTTICO/ACUSTICO PER SEGNALAZIONE DI AVVISO INCENDIO
	ALIMENTATORE 24Vcc PER COMPONENTI DI RIVELAZIONE INCENDIO
	CONTATTO MAGNETICO
	SENSORE SISMICO (CONTATTO MAGNETICO A VIBRAZIONE)
	BARRIERA A RAGGI INFRAROSSI
	RIVELATORE VOLUMETRICO A DOPPIA TECNOLOGIA
	CENTRALINA PERIFERICA SISTEMA ANTINTRUSIONE
	TASTIERA ALFANUMERICA INSERZIONE/DISINSERZIONE ALLARME ANTINTRUSIONE
	DISPOSITIVO OTTICO/ACUSTICO ALLARME ANTINTRUSIONE
	SISTEMA DI BARRIERE ANTITACCHEGGIO
	MICROFONO CON BASE DA TAVOLO
	COLONNA SONORA 24W

scala legenda 1:100

(A) Tubo PVC #20mm contenente:
– cavo RS485 collegamento centrale periferica sistema antintrusione

(B) Tubo PVC #25mm contenente:
– n.ro 2 cavi 2x1mmq schermati e twistati loop antincendio

(E) Tubo PVC #20mm contenente:
– cavo 2x0.5+6x0.22mmq collegamento rivelatore volumetrico

(I) Tubo PVC #25mm contenente:
– n.ro 2 cavi 2x1mmq schermati e twistati loop antincendio

Tubo PVC #32mm contenente:
– FG10(O)M1 CEI 20.36 3x2.5mmq Alim. pannello ottico/acustico per segnalazione avviso incendio

Tubo PVC #25mm contenente:
– cavo 2x0.5+6x0.22mmq collegamento rivelatore volumetrico
– cavo 2x0.5+6x0.22mmq collegamento rivelatore volumetrico
– cavo 2x0.5+6x0.22mmq collegamento rivelatore volumetrico

(H) Tubo PVC #25mm contenente:
– n.ro 2 cavi 2x1mmq schermati e twistati loop antincendio

Tubo PVC #32mm contenente:
– FG10(O)M1 CEI 20.36 3x2.5mmq Alim. pannello ottico/acustico per segnalazione avviso incendio piano sottotetto

Tubo PVC #20mm contenente:
– N07V-K 2x1x2.5mmq Alim. 24V modulo di comando per rivelatore lineare di fumo

Tubo PVC #25mm contenente:
– cavo 4x0.22mmq collegamento contatto magnetico piano sottotetto
– cavo 4x0.22mmq collegamento contatto magnetico piano primo zona SX
– cavo 2x0.5+6x0.22mmq collegamento rivelatore volumetrico

(D) Tubo PVC #20mm contenente:
– N07V-K 2x1x2.5mmq Alim. 24V modulo di comando per rivelatore lineare di fumo
– N07V-K 1x2.5mmq PE

Tubo PVC #25mm contenente:
– n.ro 2 cavi 2x1mmq schermati e twistati loop antincendio

(E) Tubo PVC #20mm contenente:
– cavo 2x0.5+6x0.22mmq collegamento rivelatore volumetrico

(G) Tubo PVC #25mm contenente:
– cavo RS485 collegamento centrale periferica sistema antintrusione
– cavo RS485 alle altre centrali periferiche sistema antintrusione

Tubo PVC #20mm contenente:
– cavo 2x0.5+6x0.22mmq collegamento rivelatore volumetrico
– cavo 2x0.5+6x0.22mmq collegamento rivelatore volumetrico

Tubo PVC #25mm contenente:
– cavo 4x0.22mmq collegamento contatto magnetico
– cavo 4x0.22mmq collegamento contatto magnetico
– cavo 2x0.5+6x0.22mmq collegamento rivelatore volumetrico

(B) Tubo PVC #25mm contenente:
– n.ro 2 cavi 2x1mmq schermati e twistati loop antincendio

(C) Tubo PVC #32mm contenente:
– FG10(O)M1 CEI 20.36 3x2.5mmq Alim. pannello ottico/acustico per segnalazione avviso incendio

(F) Tubo PVC #20mm contenente:
– cavo 4x0.22mmq collegamento contatto magnetico