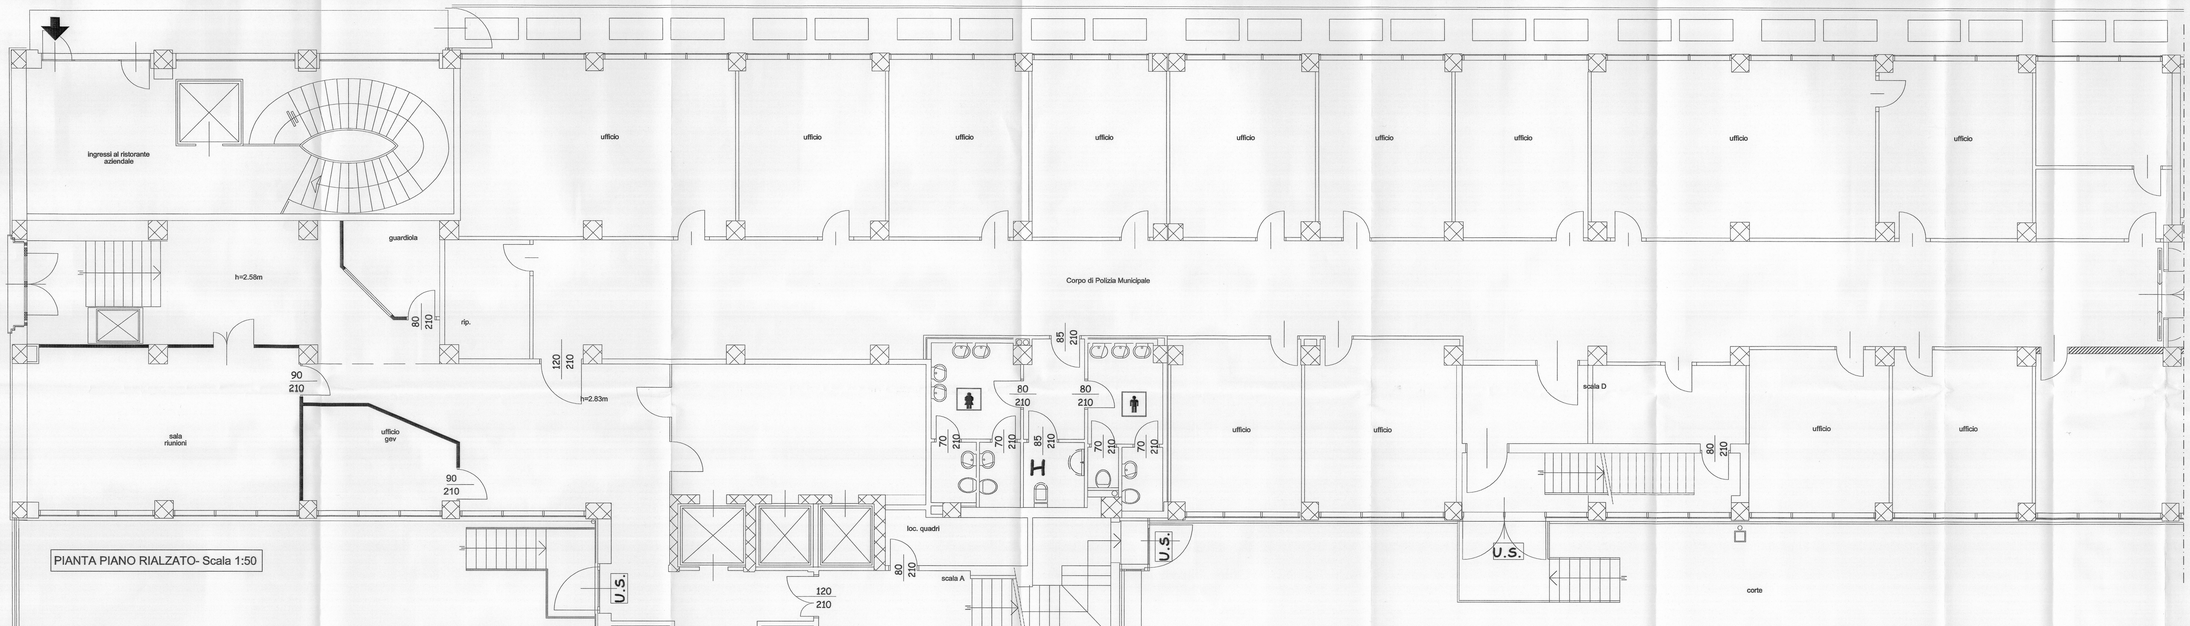

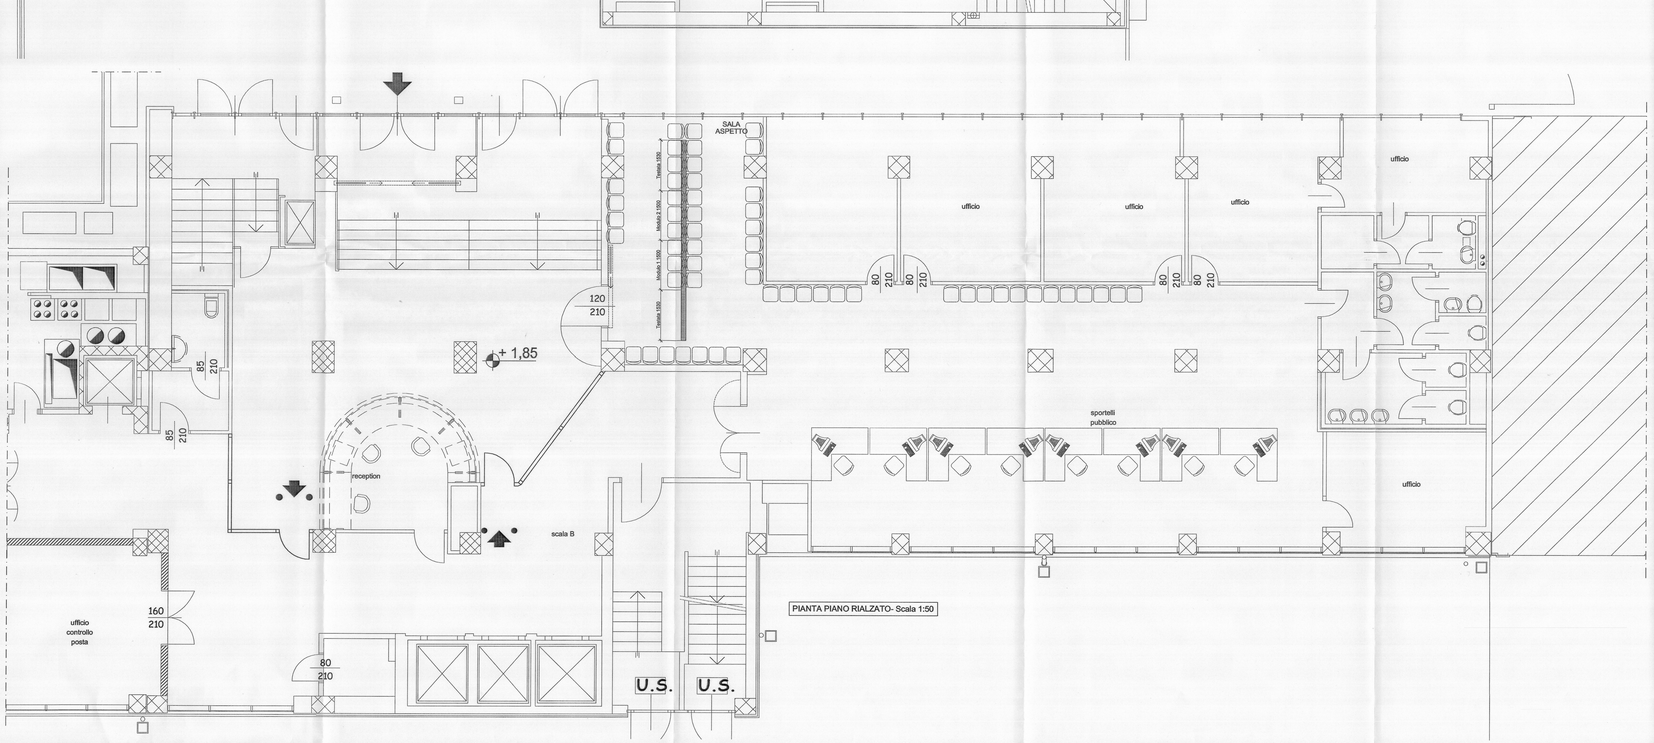

LEGENDA IDRICO SANITARIO

DORSALE DI NUOVA REALIZZAZIONE

TUBAZIONI PER ADDUZIONE ACQUA FREDDA REALIZZATE IN POLIETILENE IDONEO PER USO POTABILE - PEHD 80 PER TRATTI PASSANTI SOTTO PAVIMENTO - PER I TRATTI IN VISTA REALIZZATA IN FERRO ZINCATO E COIBENTATA CON ISOLANTE A CELLULE CHIUSE (GUAINA)

TUBAZIONI PER ADDUZIONE ACQUA CALDA REALIZZATE IN POLIETILENE IDONEO PER USO POTABILE - PEHD 80 PER TRATTI PASSANTI SOTTO PAVIMENTO - PER I TRATTI IN VISTA REALIZZATA IN FERRO ZINCATO E COIBENTATA CON ISOLANTE A CELLULE CHIUSE (GUAINA)

LANCIA PROVVISTA DI RUBINETTO PER LAVAGGIO PAVIMENTI

VALVOLE DI INTERCETTAZIONE A SFERA (Nei tratti aerei) O AD INCASSO (Nei tratti sotto traccia)

COMUNE DI TORINO

RISTRUTTURAZIONE PER ALLESTIMENTO UFFICI DEL FABBRICATO SITO IN TORINO VIA BOLOGNA n.74

N.B.IL PRESENTE ELABORATO E' VALIDO ESCLUSIVAMENTE PER GLI IMPIANTI, PER GLI ARCHITETTONICI OCCORRE FARE RIFERIMENTO AI RISPETTIVI DISEGNI EDILI

OGGETTO:
IMPIANTO IDRICO SANITARIO E ANTINCENDIO
PIANTA PIANO RIALZATO

PROGETTO: ☐ PRELIMINARE ☐ DEFINITIVO X ESECUTIVO ☐ AS-BUILT

COMMITTENTE:
IRIDE SERVIZI
C.SO SVIZZERA, 95 - 10143 TORINO

Data Emissione: 05/2007

☐ ARCHITETTONICO
☐ CONDIZIONAMENTO
☐ ELETTRICO
☐ FOROMETRIA
☐ GAS
☐ IDRICO-SANITARIO
☐ ANTINCENDIO
X RISCALDAMENTO
☐ SCARICO
☐ VAPORE-CONDENSA

REV. N°	DATA REV.	DESCRIZIONE MODIFICHE

Eseguito:	Verificato:	Approvato:
Russo A.	Ferrero GL.	Ing. Guido Nicoli
Firma:	Firma:	Firma:

PROGETTO REDATTO DA:
simtec I N G E G N E R I A
Simtec Ingegneria s.r.l.
Progettazione & Consulenza, Direzione Lavori
Impianti tecnologici civili ed industriali
UNI EN ISO 9001:2000 CSQ
C.so Rosselli n.46-10129 Torino (TO)-Tel.011/58.06.977-58.06.881-Fax.011/56.90.730
Home page: http://www.simtec.it E-Mail: info@simtec.it - office.torino@simtec.it

Scala: 1:50
Commessa: 02807
Tavola N°: I-02

Filename: 02807-OPERA_ZATTO.dwg
Filename: Idrico-Sanitario-Antincendio-Pianta Piano Rialzato-Scala 1:50.dwg
Plotted by: Administrator
Plotted on: 09/05/2007 - 15:15

A TERMINI DI LEGGE CI RISERVIAMO LA PROPRIETA' DI QUESTO DISEGNO CON DIVIETO DI RIPRODURLO O RENDERLO NOTO A TERZI SENZA NOSTRA AUTORIZZAZIONE