

Committente: IRIDE SERVIZI S.p.A Corso Svizzera, 95 - Torino
 Oggetto: Progetto esecutivo impianto elettrico illuminazione
 ordinaria e di sicurezza scale di emergenza Edificio Scolastico
 di Corso Sebastopoli, 25B - Torino
 Progettazione e esecuzione lavori: DGL Tecnoplanti
 Via Ferrero, 16 - Torino


Planimetria piano secondo

Data: febbraio 2011
 Nome File: IAW 03 (004_3874894)
 Progettato: Ing. F. Cirio, PACELO
 Iscritto all'Ordine degli Ingegneri della Provincia di Torino
 Sezione B - N° B 153

Scala: 0 1m 2m 3m

LEGENDA SIMBOLI

□	Apparecchio di illuminazione con lampada fluorescente lineare 1x38W, IP 55, 230 V
□	Apparecchio di illuminazione con lampada fluorescente lineare 1x18W, IP 55, 230 V
□	Apparecchio di illuminazione con gruppo autonomo di energia PdL 1x18W, IP 55, 230 V
□	Quadro elettrico
□	Cassetta di derivazione 150 x 150 mm, IP 55
□	Conduzione ascendente
□	Conduzione discendente

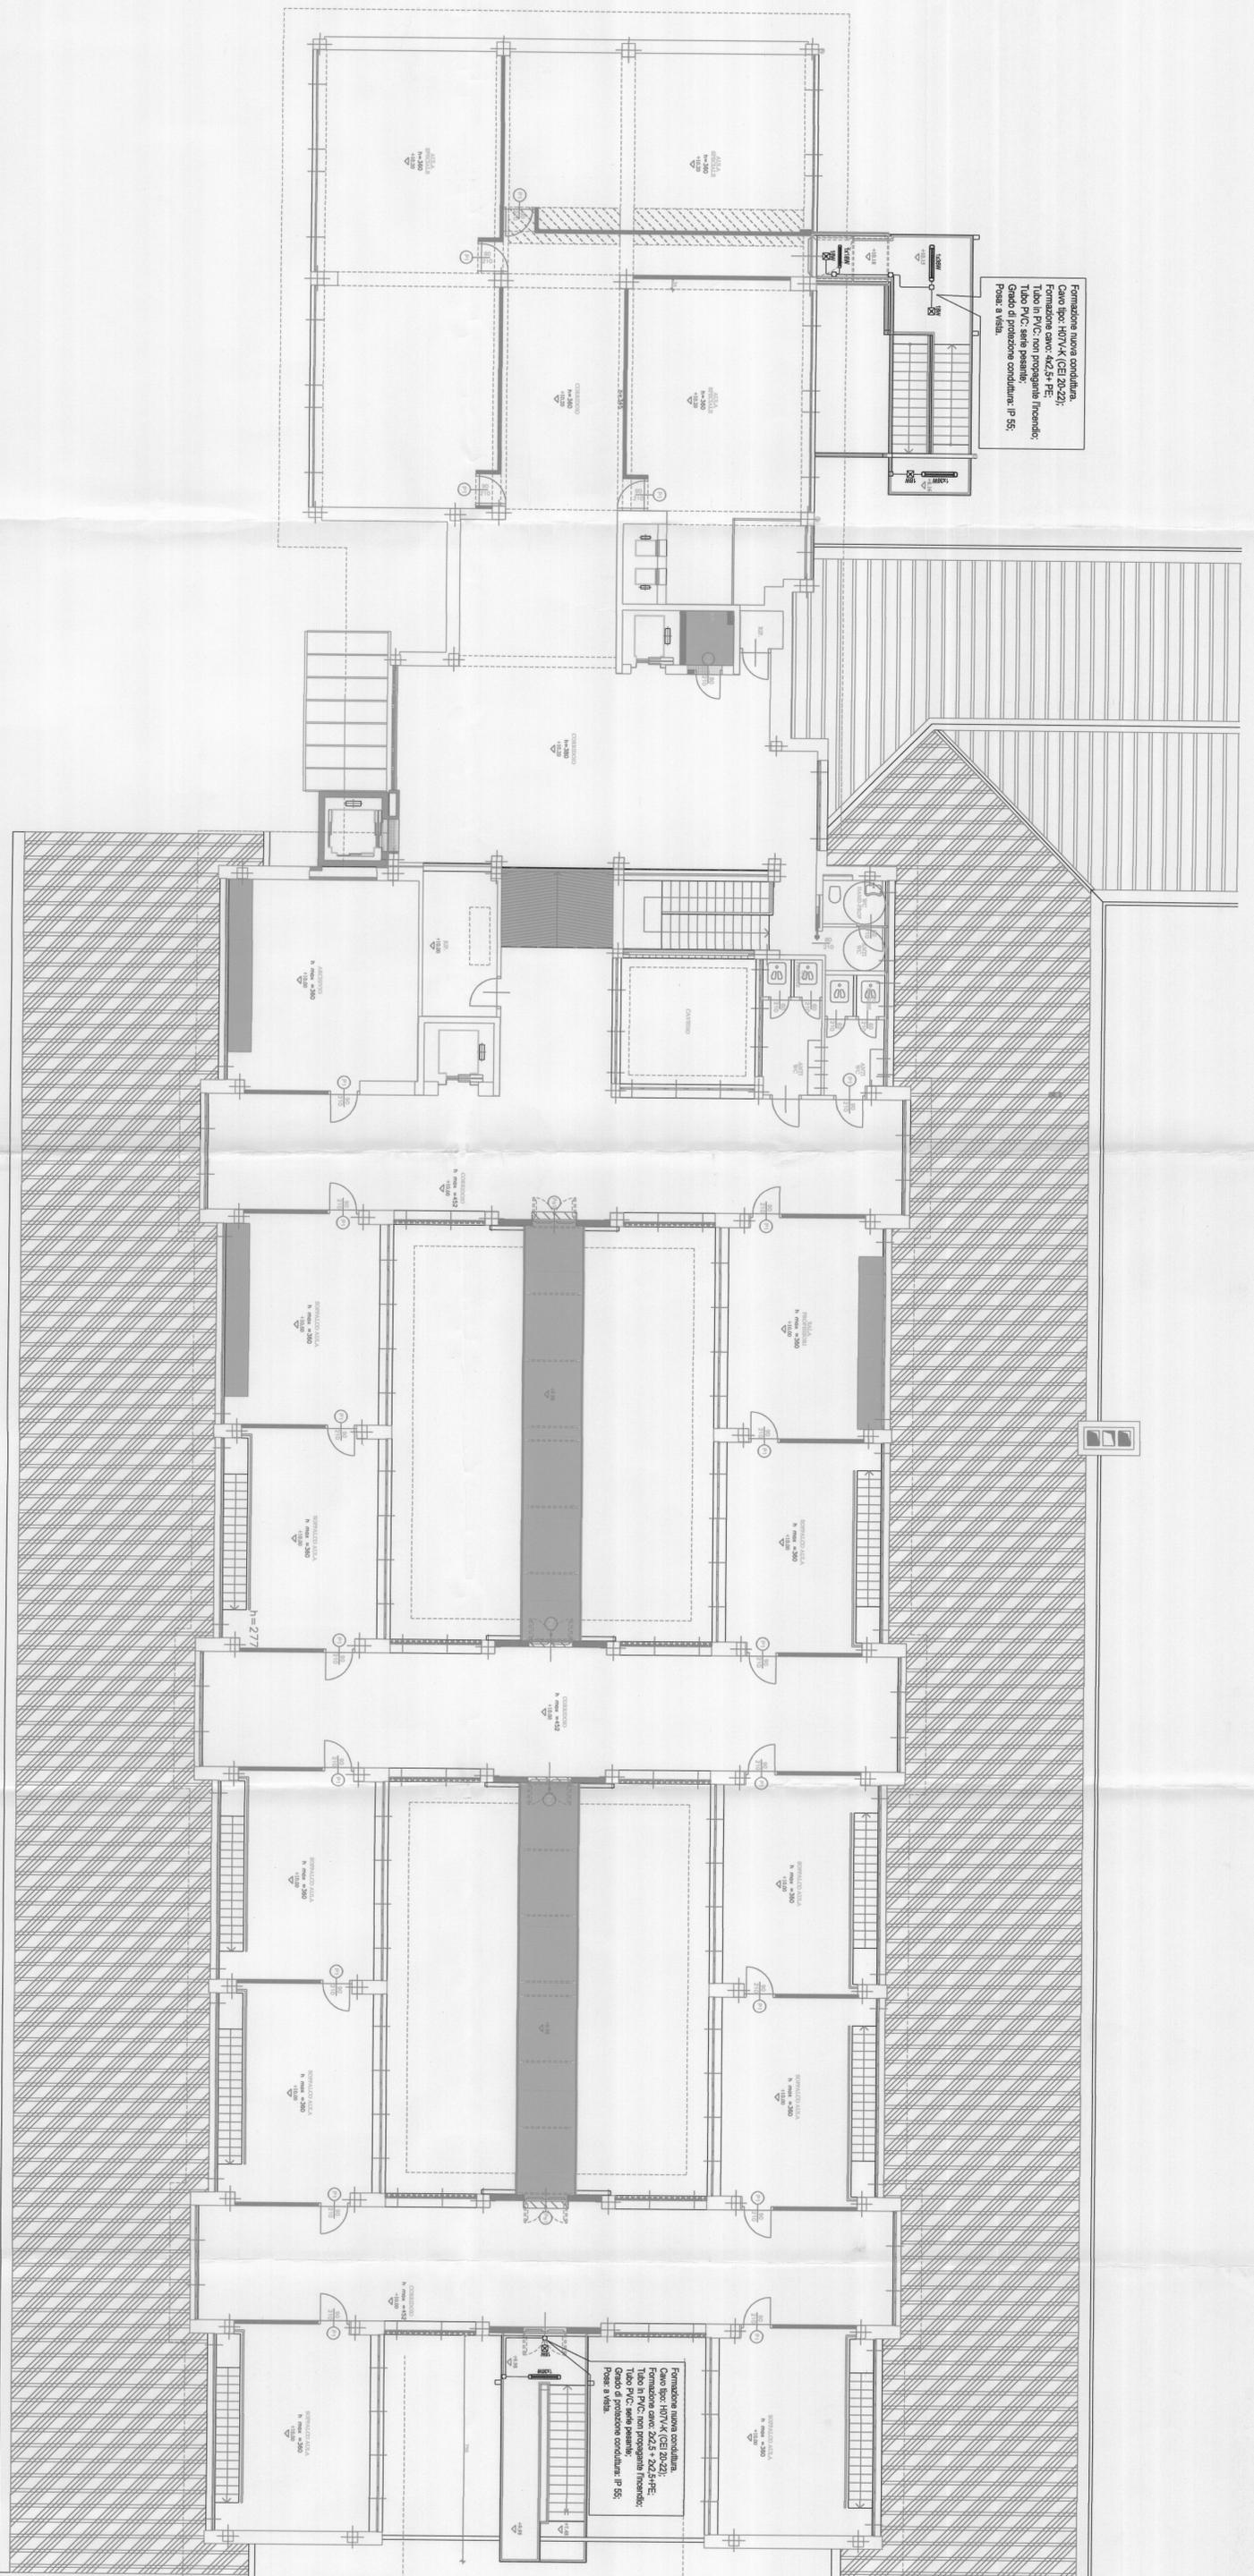

IRIDE
 Appuntamento
 documentale
 N. 1202