COMUNE DI TORINO
CORSO NOVARA ANGOLO VIA BOLOGNA

DATI CATASTALI: -

REALIZZAZIONE RISTORANTE AZIENDALE TOROC

Spazio per U. S. L.

Spazio per U. T. C.

CITTA' DI TORINO
Settore Amm.vo Uff. E P.
Protocollo
N. 3 MAG. 2005

ELENCO DEGLI ELABORATI		
ELAB.	OGGETTO DELLA TAVOLA	SCALA
AR - RS. 1	Relazione Tecnica	
	STATO DI FATTO	
AR - SF 1	Pianta Piano Terra e Seminterrato P-2	1:100
AR - SF 2	Pianta Seminterrato P-1	1:100
AR - SF 3	Prospetti Generali - Prospetti e Sezioni	1:200/1:100
	PROGETTO	
AR - PR 1	Pianta Piano Terra e Seminterrato P-2	1:100
AR - PR 2	Pianta Seminterrato P-1	1:100
AR - PR 3	Sez. - Cur Arredi e Attrezzature	1:100
AR - PR 4	Prospetti Generali - Prospetti e Sezioni	1:200/1:100
AR - PR 5	Segnaletica Fragranze	1:100
AR - PR 6	Tavola 3 D	1:100
	TAVOLE INTERVENTI	
AR - PI 1	Pianta Piano Terra e Seminterrato P-2	1:100
AR - PI 2	Pianta Seminterrato P-1	1:100
AR - PI 3	Prospetti Generali - Prospetti e Sezioni	1:200/1:100

La Proprietà
COMUNE DI TORINO

Il Committente:
Organizing committee for the XX Olympic Winter Games 2006
Via Nizza 262/58
10126 Torino Italia

Il Progettista e DD. LL. Generale
Arch. Roberto DAL DEGAN n° 1538
ROBERTO DAL DEGAN Architetto
10128 Torino (TO)
Via Magenta, 36 tel. 011-53.85.00 fax 011-53.71.50
e-mail: studio@dardobdegan.191.it
P. Iva 08459400013

Il Progettista per la ristorazione
STUDIO ABACUS
DANTE BALETTI Architetto
40014 San Giorgio di Piano (BO)
Via IV Novembre, 2 tel. 051/892052 fax 051/893080
e-mail: d.baletti@studioabacus.it
C. F. BLT DNT 56C23 F149B7 - P. IVA 00716411209

Il Progettista e DD. LL. delle opere meccaniche
Ing. GUIDO NICELLI
10129 Torino (TO)
Corso Rosselli, 66 tel. 011-5805977-81 fax 011-5690730
e-mail: info@simtec.it www.simtec.it
C.F. - P. IVA 07258570011

Il Progettista e DD. LL. delle opere elettriche
C. CAPIZZI
10070 Mappano di Borgaro (TO)
Via Mappano, 21 tel. e fax 011-2629051
e-mail: capizzi@levalley.com
P. IVA 06285300010

PROFESSIONISTI : OGNUNO PER LE PROPRIE COMPETENZE

Elaborazione grafica STUDIO ABACUS S.a.s. San Giorgio di Piano (BO) Via IV Novembre n. 2 - E-mail: d.baletti@studioabacus.com

ELABORATO: AR - PR 1
PIANTA PIANO TERRA E SEMINTERRATO P-2

SCALA	1:100
DATA	15.03.03
Nome file	Progetto 10-03-03
Pos. Arch Dis.	

A TERMINI DI LEGGE SI RISERVA LA PROPRIETA' DI QUESTO DISEGNO CON DIVIETO DI RIPRODURLO O RENDERLO COMUNQUE NOTO A TERZI SENZA AUTORIZZAZIONE SCRITTA

LEGENDA

	INQUADRAMENTO DELL'AREA DI INTERESSE RILEVATA
	AREA SPECIFICA CHE SARA' INTERESSATA DALL'INTERVENTO PROGETTUALE

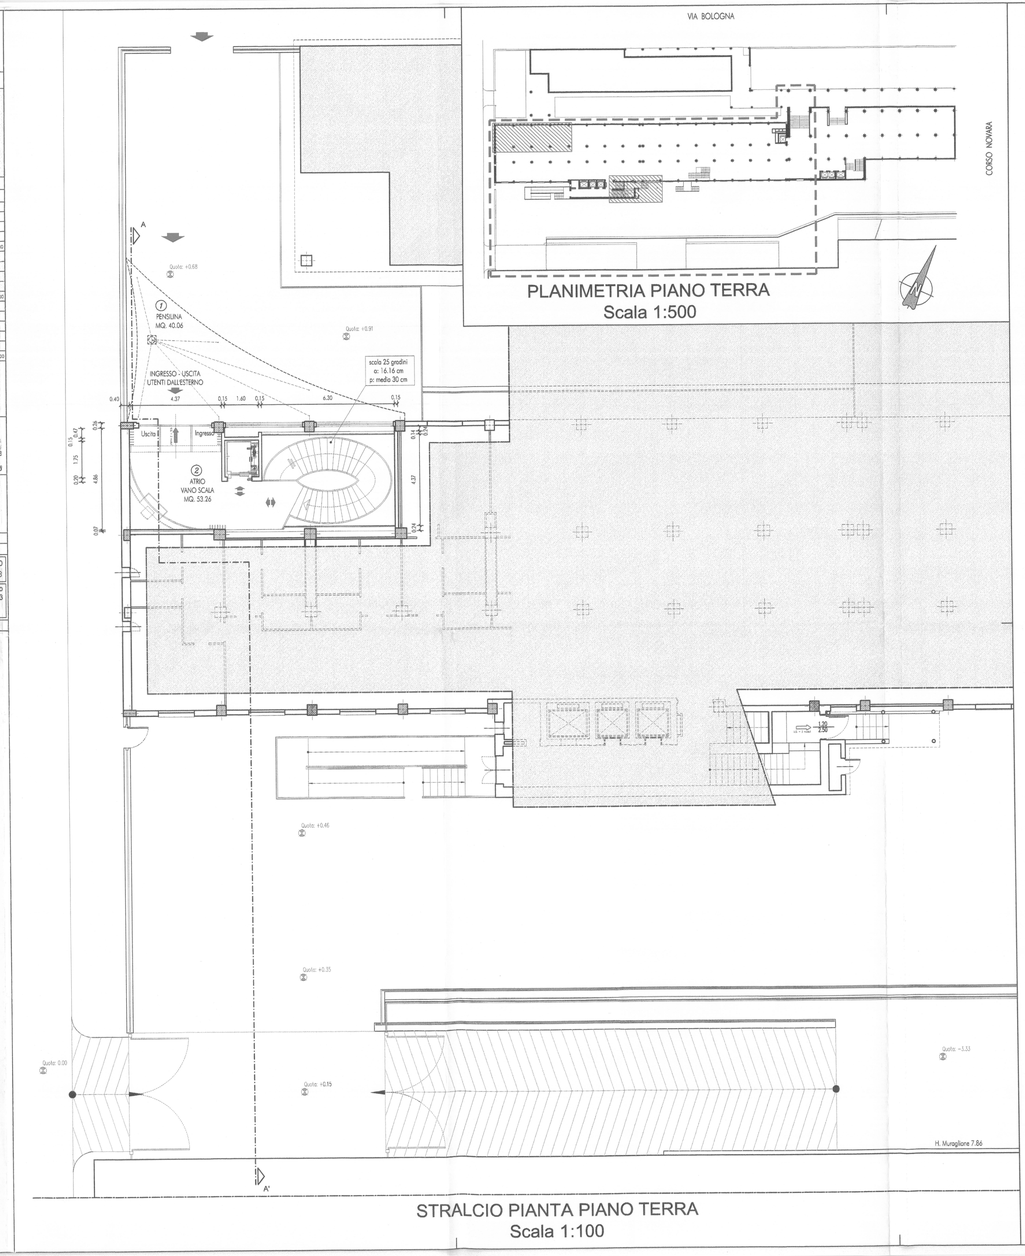

PLANIMETRIA PIANO TERRA
Scala 1:500

STRALCIO PIANTA PIANO TERRA
Scala 1:100

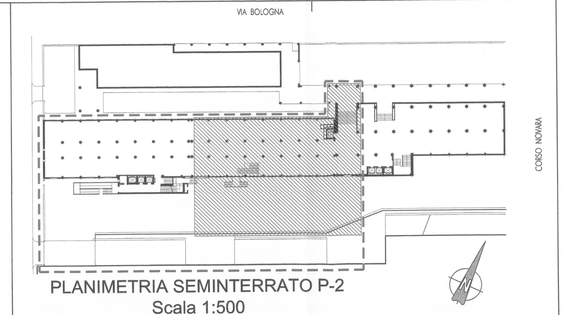

PLANIMETRIA SEMINTERRATO P-2
Scala 1:500
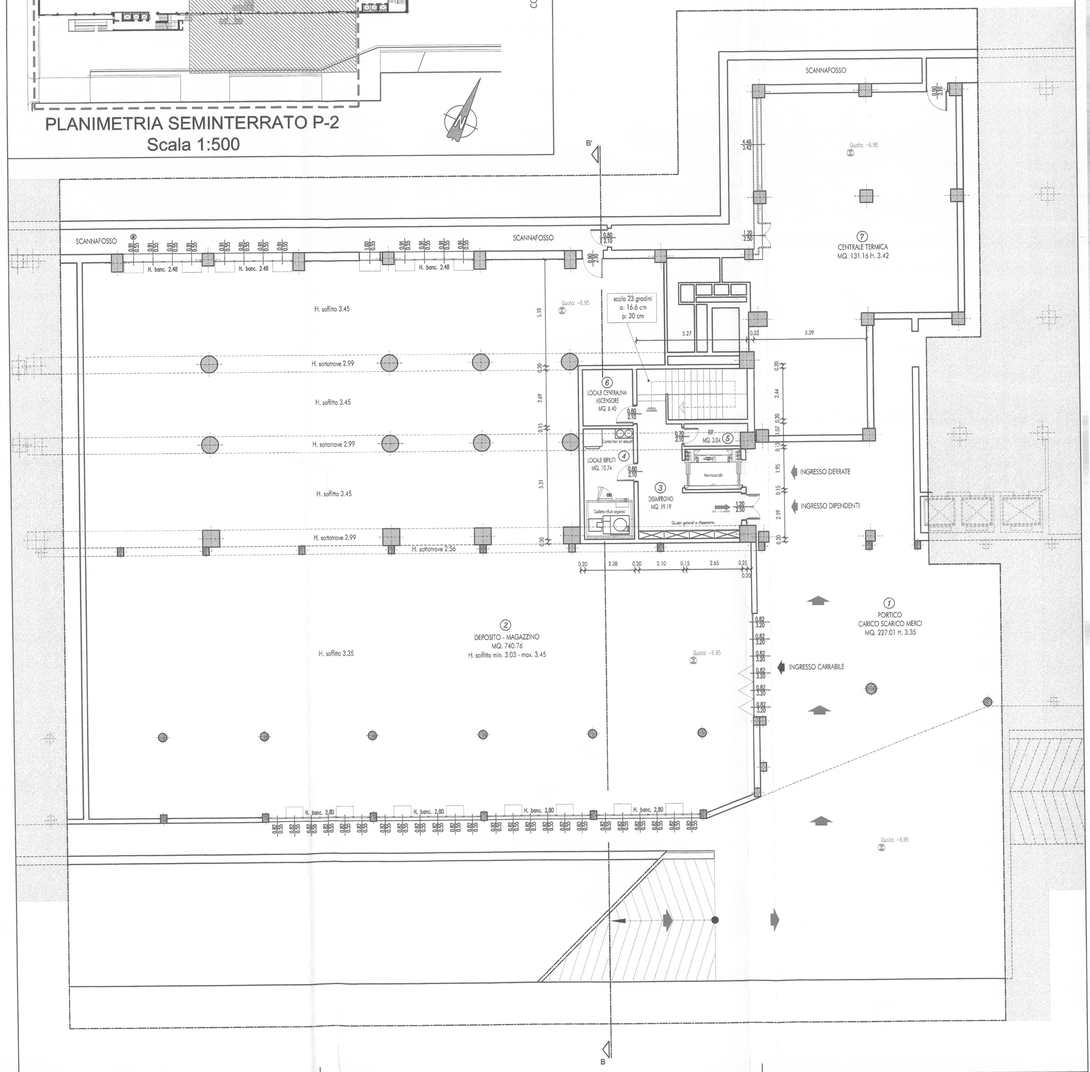
STRALCIO PIANTA SEMINTERRATO P-2
Scala 1:100