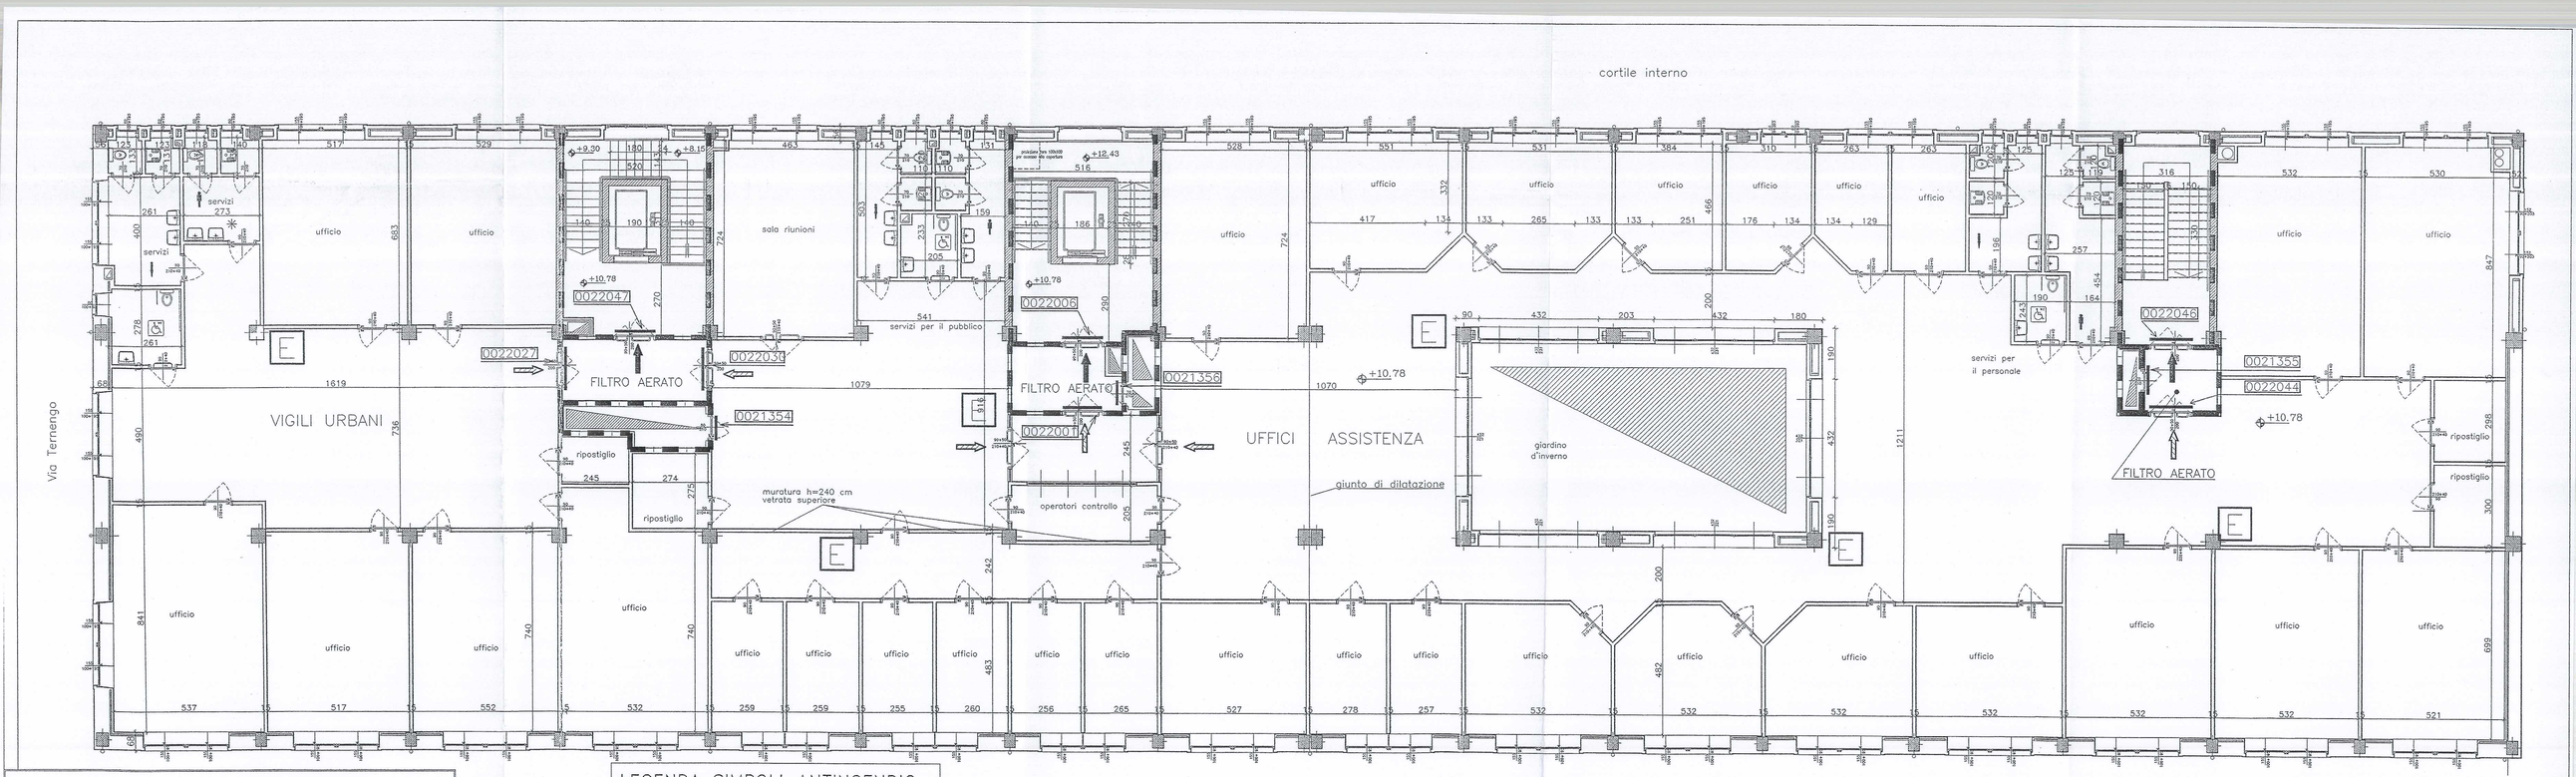

CITTA' DI TORINO

SETTORE RISTRUTTURAZIONI E NUOVI EDIFICI

Ex stabilimento CEAT Via Leoncavallo 25

RICHIESTA C.P.I. | PIANTA PIANO SECONDO

05 percorsi, estintori, compartimentazioni R.E.I.
Numeri di matricola porte R.E.I.

LEGENDA SIMBOLI ANTINCENDIO

E	ESTINTORE PORTATILE
	PERCORSO VERSO IL BASSO
	PERCORSO ORIZZONTALE
	PERCORSO VERSO L'ALTO
	COMPARTIMENTAZIONI REI 120'
numero	NUMERO DI MATRICOLA PORTE REI

PIANO SECONDO