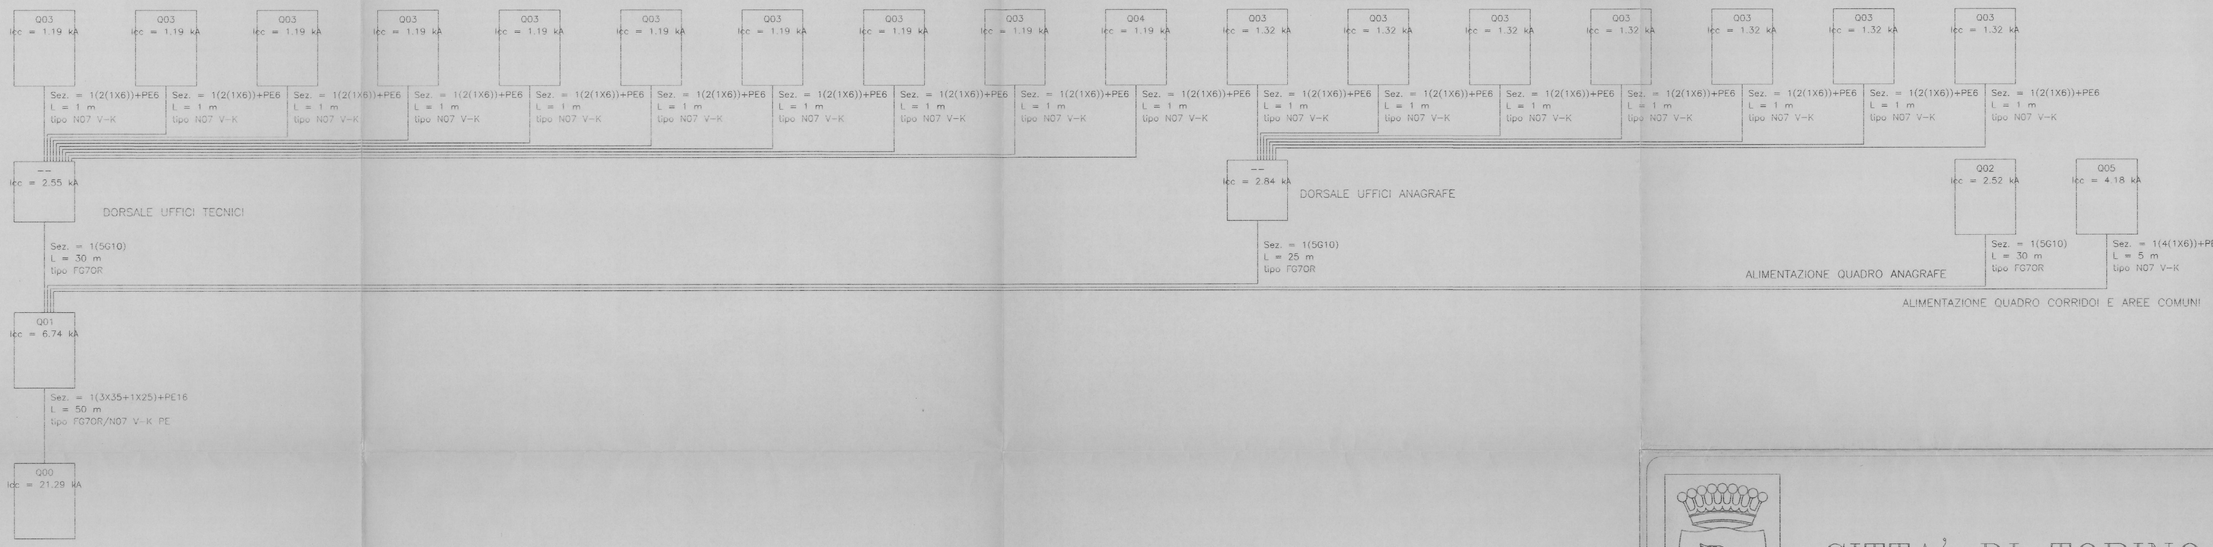

CITTA' DI TORINO

EDIFICIO DI PROPRIETA' MUNICIPALE
ADIBITO USO UFFICIO ED ANAGRAFE
TORINO – C.so Corsica, 55

OPERE DI ADEGUAMENTO NORMATIVO
FUNZIONALE E TECNICO
DEGLI IMPIANTI ELETTRICI

Titolare dell'Attività :

AEM TORINO
DIREZIONE SERVIZI – SETTORE IMPIANTI ELETTRICI

AZIENDA ENERGETICA METROPOLITANA TORINO S.p.A.

L'impresa :

GT Gruppo Tecnoimprese S.r.l.
Via Guicciardini 3 – TORINO
tel. 011/2732200

Il progettista :

S.G.I. Servizi Generali Impianti
Corso Francia, 84 - 10143 - Torino
Tel. 011 7770284 - Fax 011 7768647
Servizi di Progettazione Integrata

PROGETTO ESECUTIVO

OGGETTO

SCHEMA A BLOCCHI
DISTRIBUZIONE ELETTRICA

NOME FILE	SCALA PLOT
05006s-E04	1:1
RIFERIMENTO	
05006s	
SCALA	

REV	MODIFICHE	DATA	DISEGNATORE
0	EMISSIONE	Gen. 2005	Fabio Serrao

E04